Anlage 2b

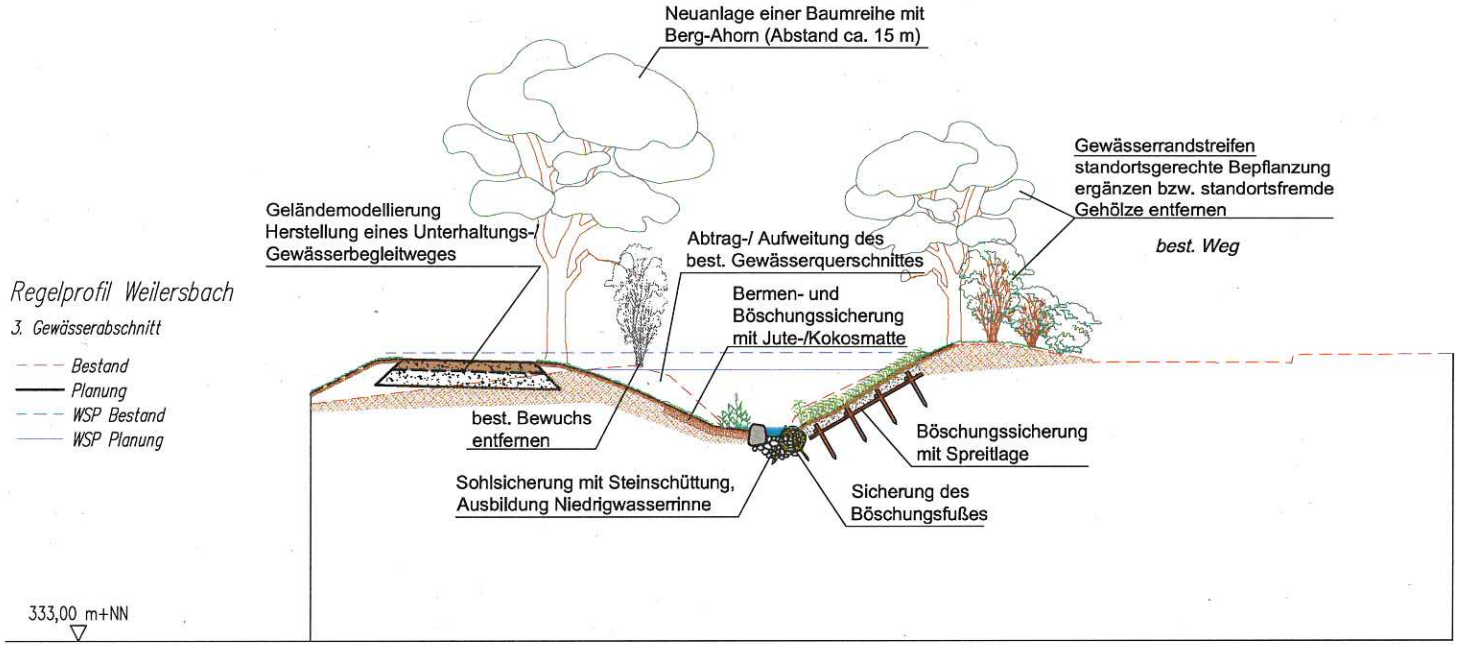
Neuanlage einer Baumreihe mit
Berg-Ahorn (Abstand ca. 15 m)
Gewässerrandstreifen
standortsgerechte Bepflanzung
ergänzen bzw. standortsfremde
Gehölze entfernen
best. Weg
Geländemodellierung
Herstellung eines Unterhaltungs-/
Gewässerbegleitweges
Abtrag-/ Aufweitung des
best. Gewässerquerschnittes
Bermen- und
Böschungssicherung
mit Jute-/Kokosmatte
Regelprofil Weilersbach
3. Gewässerabschnitt
Bestand
Planung
WSP Bestand
WSP Planung
best. Bewuchs
entfernen
Böschungssicherung
mit Spreitlage
Sohlsicherung mit Steinschüttung,
Ausbildung Niedrigwasserrinne
Sicherung des
Böschungsfußes
333,00 m+NN

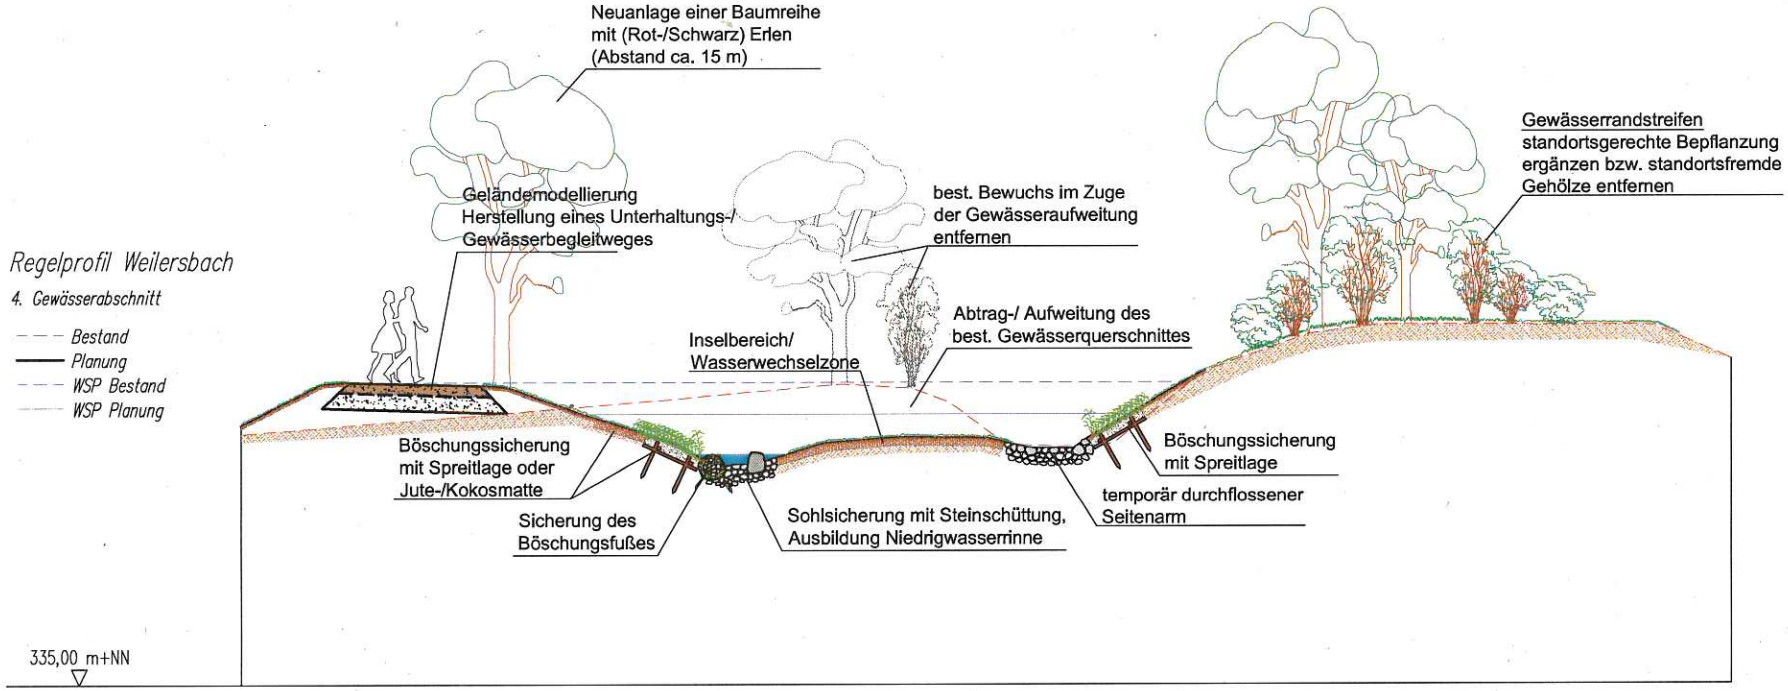
Neuanlage einer Baumreihe
mit (Rot-/Schwarz) Erlen
(Abstand ca. 15 m)
Gewässerrandstreifen
standortsgerechte Bepflanzung
ergänzen bzw. standortsfremde
Gehölze entfernen
Geländemodellierung
Herstellung eines Unterhaltungs-/
Gewässerbegleitweges
best. Bewuchs im Zuge
der Gewässeraufweitung
entfernen
Regelprofil Weilersbach
4. Gewässerabschnitt
Bestand
Planung
WSP Bestand
WSP Planung
Abtrag-/ Aufweitung des
best. Gewässerquerschnittes
Inselbereich/
Wasserwechselzone
Böschungssicherung
mit Spreitlage oder
Jute-/Kokosmatte
Böschungssicherung
mit Spreitlage
temporär durchflossener
Seitenarm
Sicherung des
Böschungsfußes
Sohlsicherung mit Steinschüttung,
Ausbildung Niedrigwasserrinne
335,00 m+NN