Anlage Vorl. 184

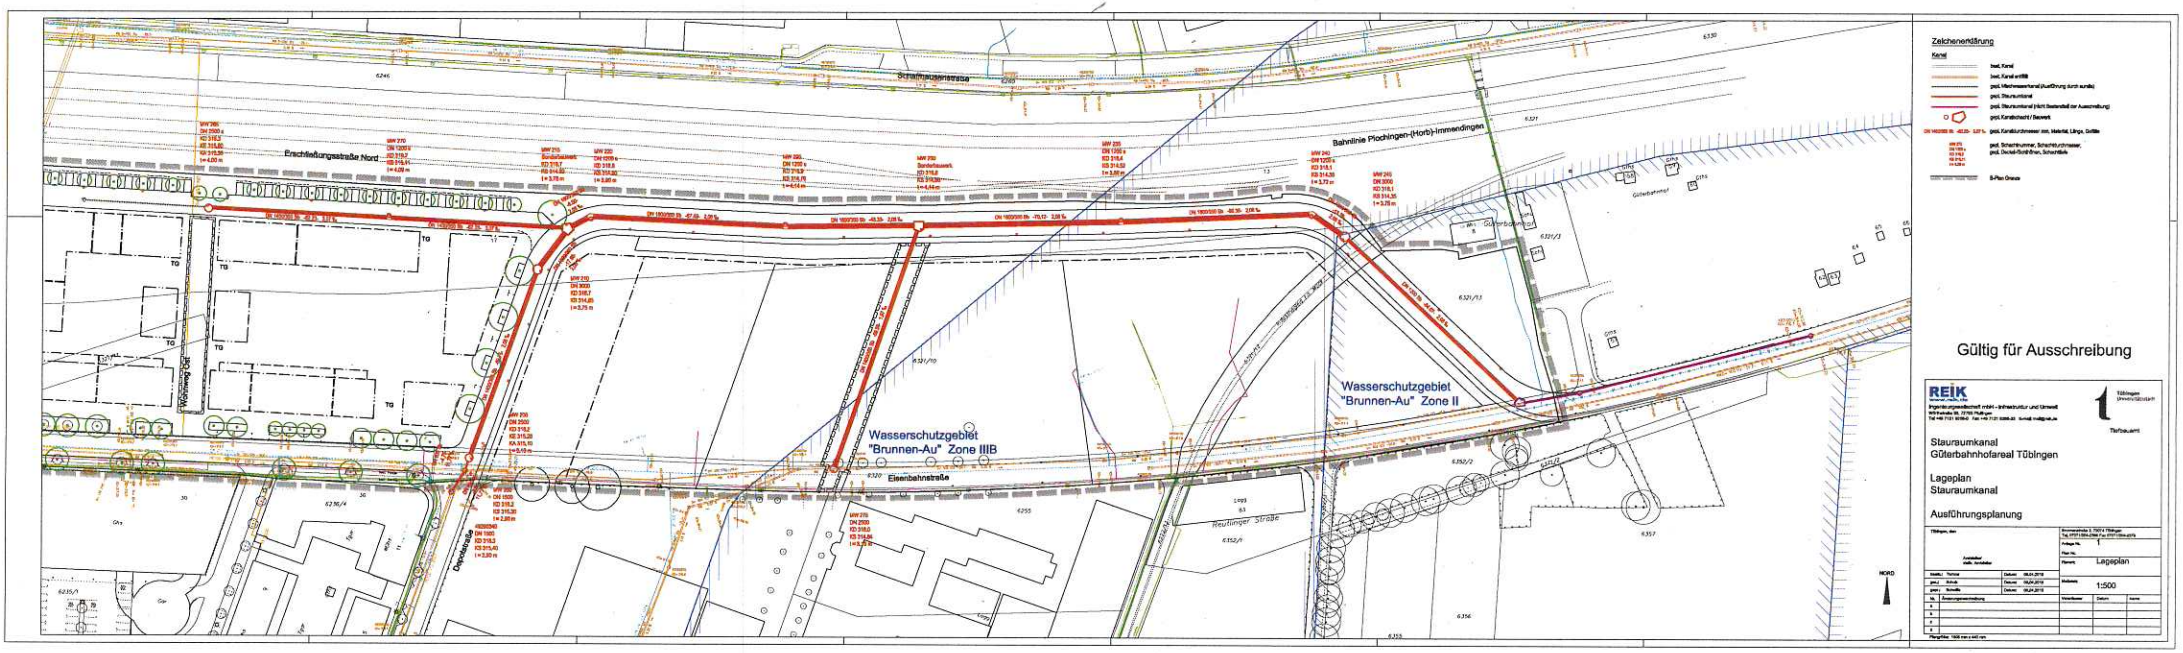

Zeichenerklärung

Kanal

- best. Kanal
- best. Kanal entfällt
- gepl. Mischwasserkanal (Ausführung durch eurolib)
- gepl. Stauraumkanal
- gepl. Stauraumkanal (Nicht Bestandteil der Ausschreibung)
- gepl. Kanalschacht / Bauwerk
- gepl. Kanalbündnisnr. inkl. Material, Länge, Größe
- gepl. Schachtnummer, Schachtdurchmesser, gepl. Deckel-/Sohlhöhen, Schachttiefe
- B-Plan Grenze

Gültig für Ausschreibung

REIK
Ingenieurgesellschaft mbH – Infrastruktur und Umwelt
Tübingen
Tiefbauamt

Stauraumkanal
Güterbahnhofareal Tübingen

Lageplan
Stauraumkanal

Ausführungsplanung

Lageplan

1:500