
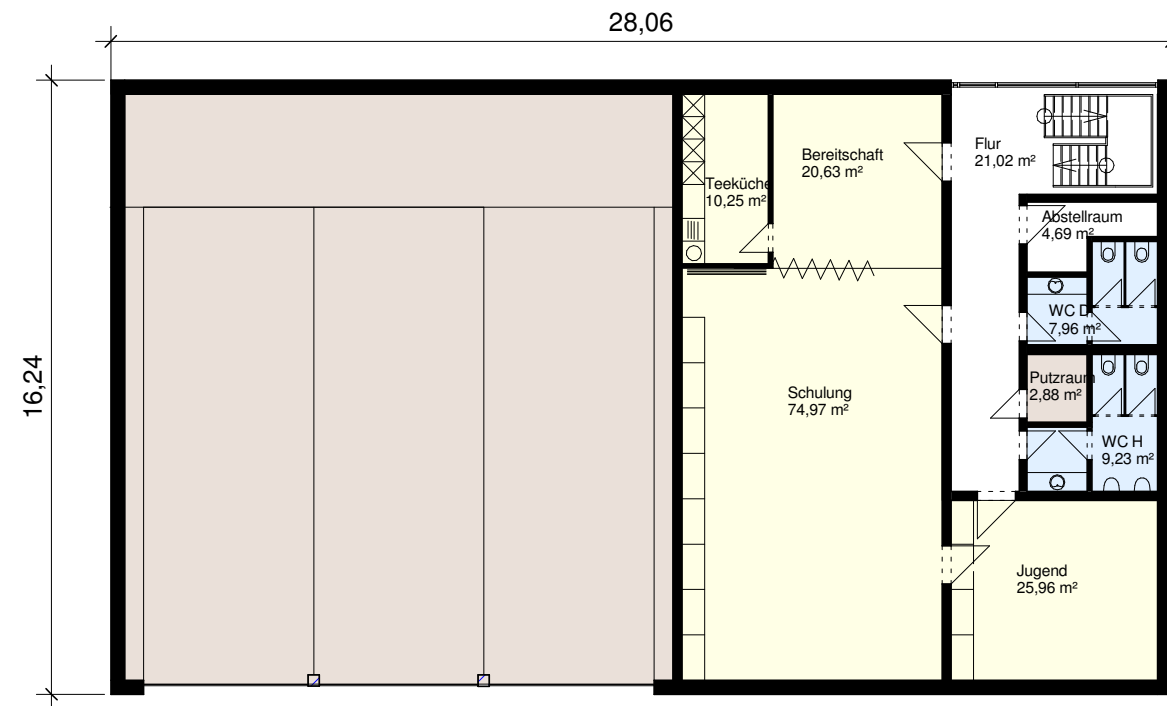





Projekt Feuerwehrhaus Pfrondorf		
Bauherr Stadt Tübingen		
Plan EG V5		Projektnummer
Planverfasser	Datum	Projektnummer
Tom Palmer	12/05/15	Plannummer
Derendinger Straße 60	Gezeichnet	A115
72072 Tübingen	Geprüft	
Telefon	Maßstab	
Telefax	1 : 200	
tom.palmer@tuebingen.de		



Projekt Feuerwehrhaus Pfrondorf		 Tübingen Universitätsstadt
Bauherr Stadt Tübingen		
Plan OG V5		
Planverfasser Tom Palmer Derendinger Straße 60 72072 Tübingen	Telefon Telefax tom.palmer@tuebingen.de	Datum 12/05/15 Gezeichnet Autor Geprüft Prüfer Maßstab 1 : 200
		Projektnummer Projektnummer Plannummer A116