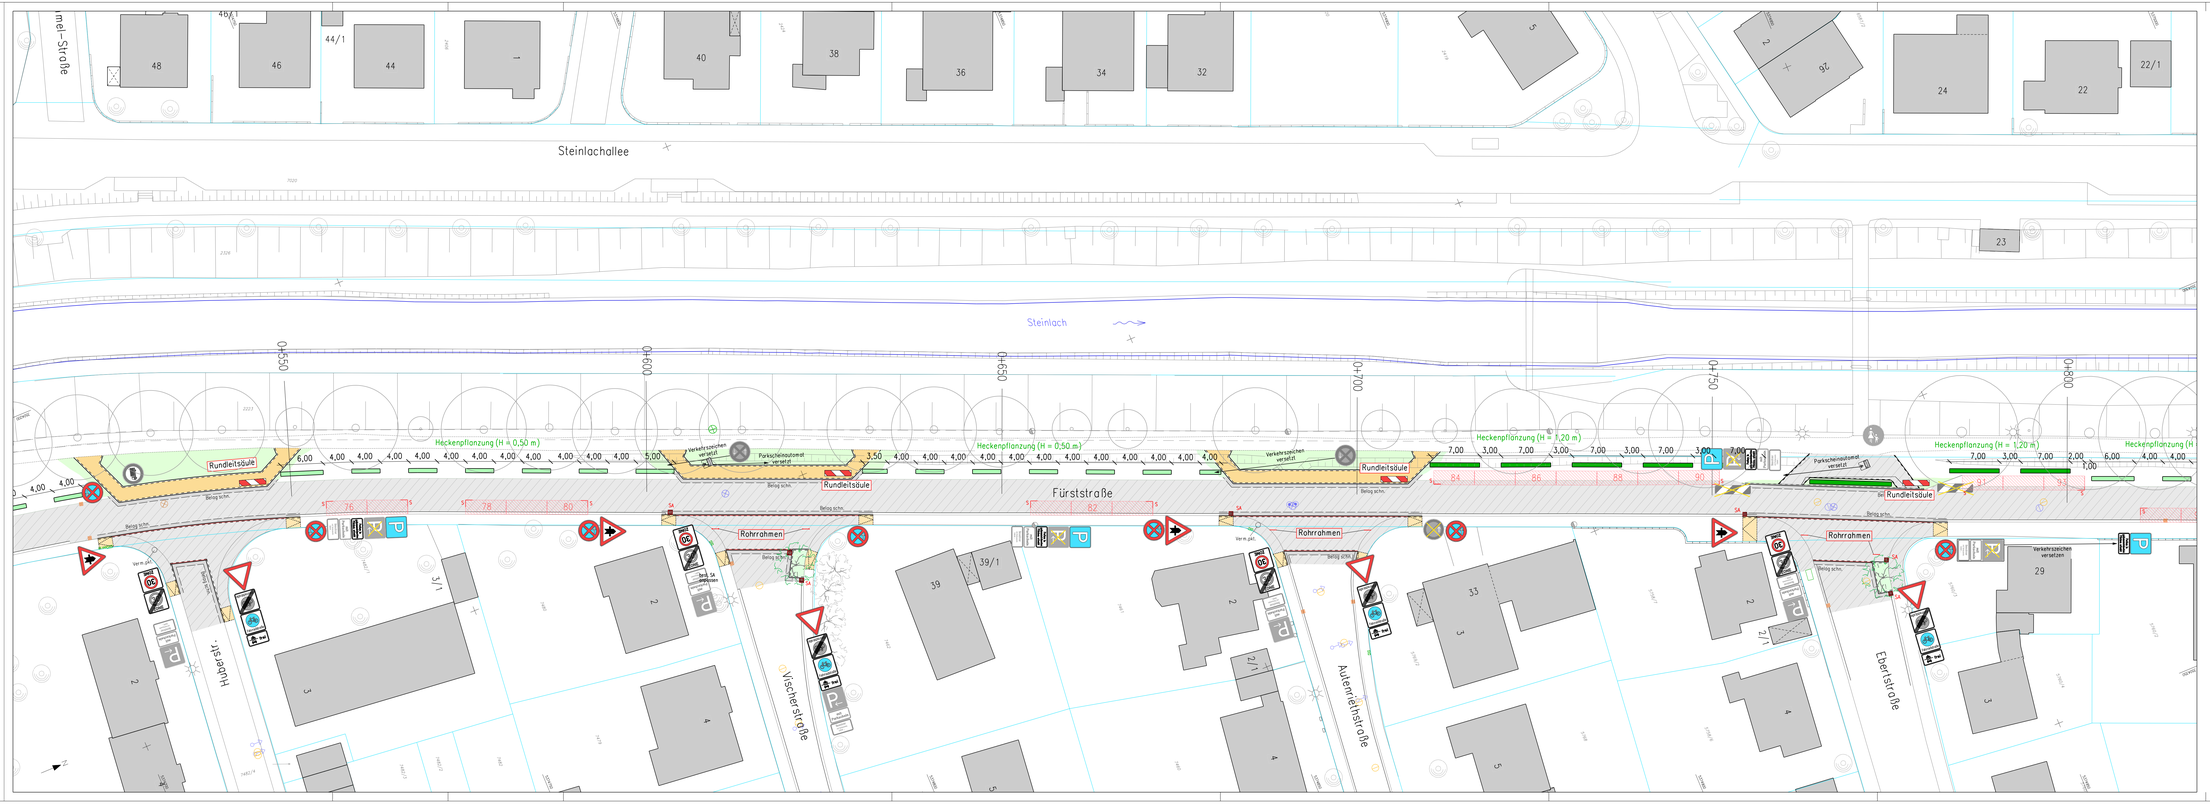

Legende

Planung:

- Vollausbau
- Deckenanpassung
- Belag schneiden
- barrierefreie Anbindung an die Fahrradstraße
- Gehwegrampung
- Grünfläche
- SA Straßenablauf

Bestand:

- Straßen-/Brückenfläche Kontur
- Straßenablauf
- Wasserschacht
- Wasserschieber
- Hydrand unterirdisch
- Hydrand oberirdisch
- Kanalschacht
- Gasschieber
- Beleuchtung

Deckenhöhen / Absteckung:

- 327,37 OK Fahrbahn
- 327,29 OK Formstein / Bordstein
- H.003 Absteckpunkt (ohne Höhenangabe)

Nr.	Änderungsbeschreibung	Veranlasser	Datum	Name
c				
b	nördl. Übergang Bordst. zur Brücke / Aktiv-Sport-Station	Brodbeck	25.08.2015	John
a	SA / Formstein 1:4 +2 / Deckenhöhen / Absteckpunkte	Brodbeck	09.04.2015	Mayer

Universitätsstadt Tübingen
Fachabteilung Verkehrsplanung (74)

Leistungsphase	Name:	Datum:
Vorentwurf	bearb.: Sarcoli	07 / 2013
	gez.: Sarcoli	07 / 2013

Universitätsstadt Tübingen
Fachabteilung Planung und Projektabwicklung (93)

Leistungsphase	Name	Datum
Ausführungsplanung	bearb.: Brod/Qui/Jo	15.10.2015
	gez.: Mayer/John	15.10.2015

Fachbereich Tiefbau
Technisches Rathaus
Brunnenstraße 3, 72074 Tübingen
Tel. 07071 / 204-2566 Fax 07071 / 204-2379

Tübingen
Universitätsstadt

Fürststraße

Umbau und Ausweisung einer Fahrradstraße

Huberstraße - Erbertstraße

Anlage Nr. 5
Plan Nr. 3
Planart: Lageplan
Maßstab: 1 : 250

Anerkannt u. freigegeben: Fachbereich Tiefbau (9)
Tübingen, den 05.02.2015

Füger
Fachbereichsleiter / stellv. Fachbereichsleiter

Plangröße: 1,45 x 0,45 (250_3) Pfdname: H:\tb\Fürststraße\B92015-08-25_AP Index b\LP_2015-10-15_AP-Index-b.afa