





Lageplan 1:1000

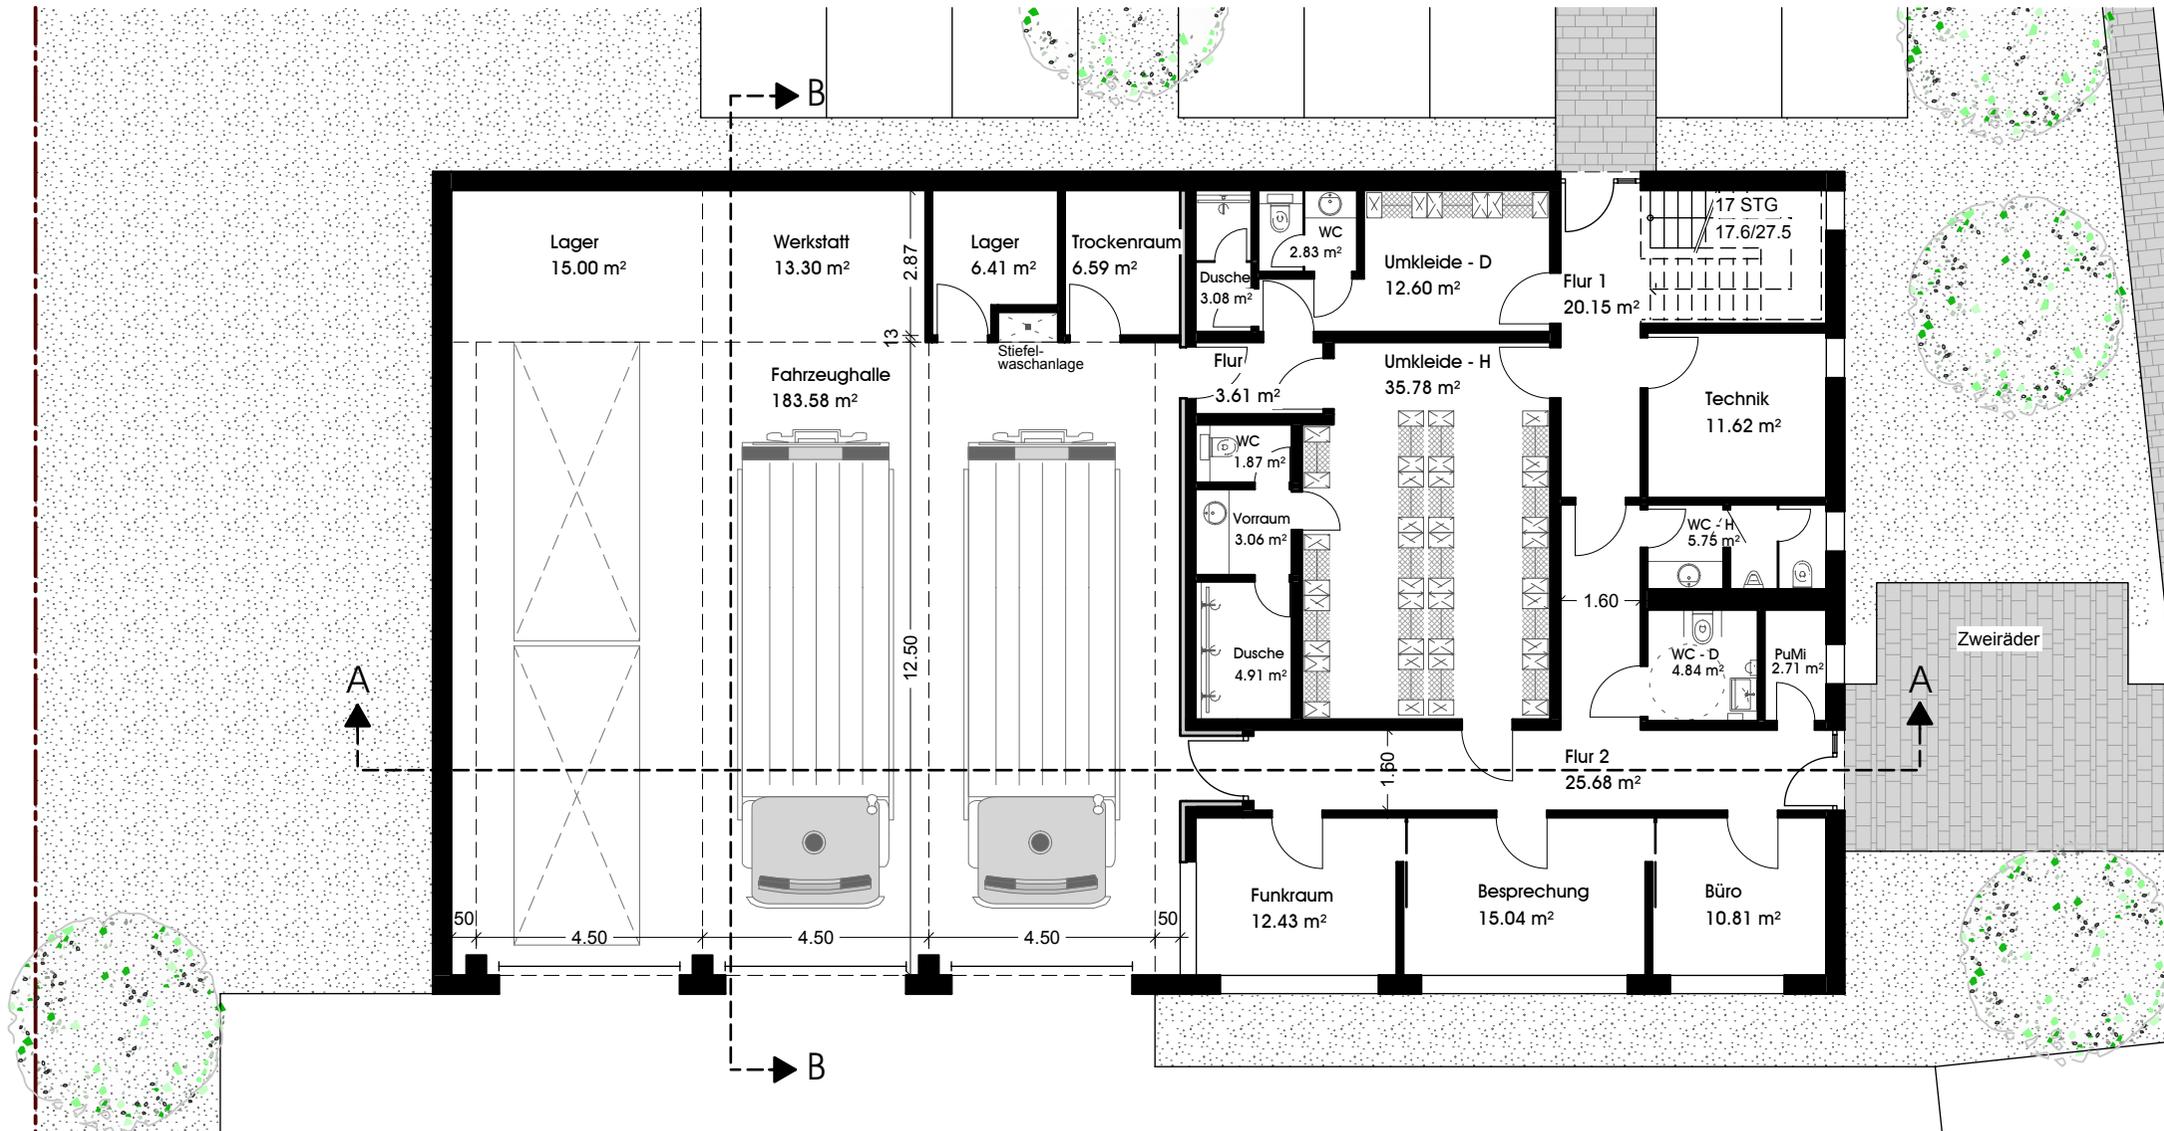

Grundriss EG, M 1:150

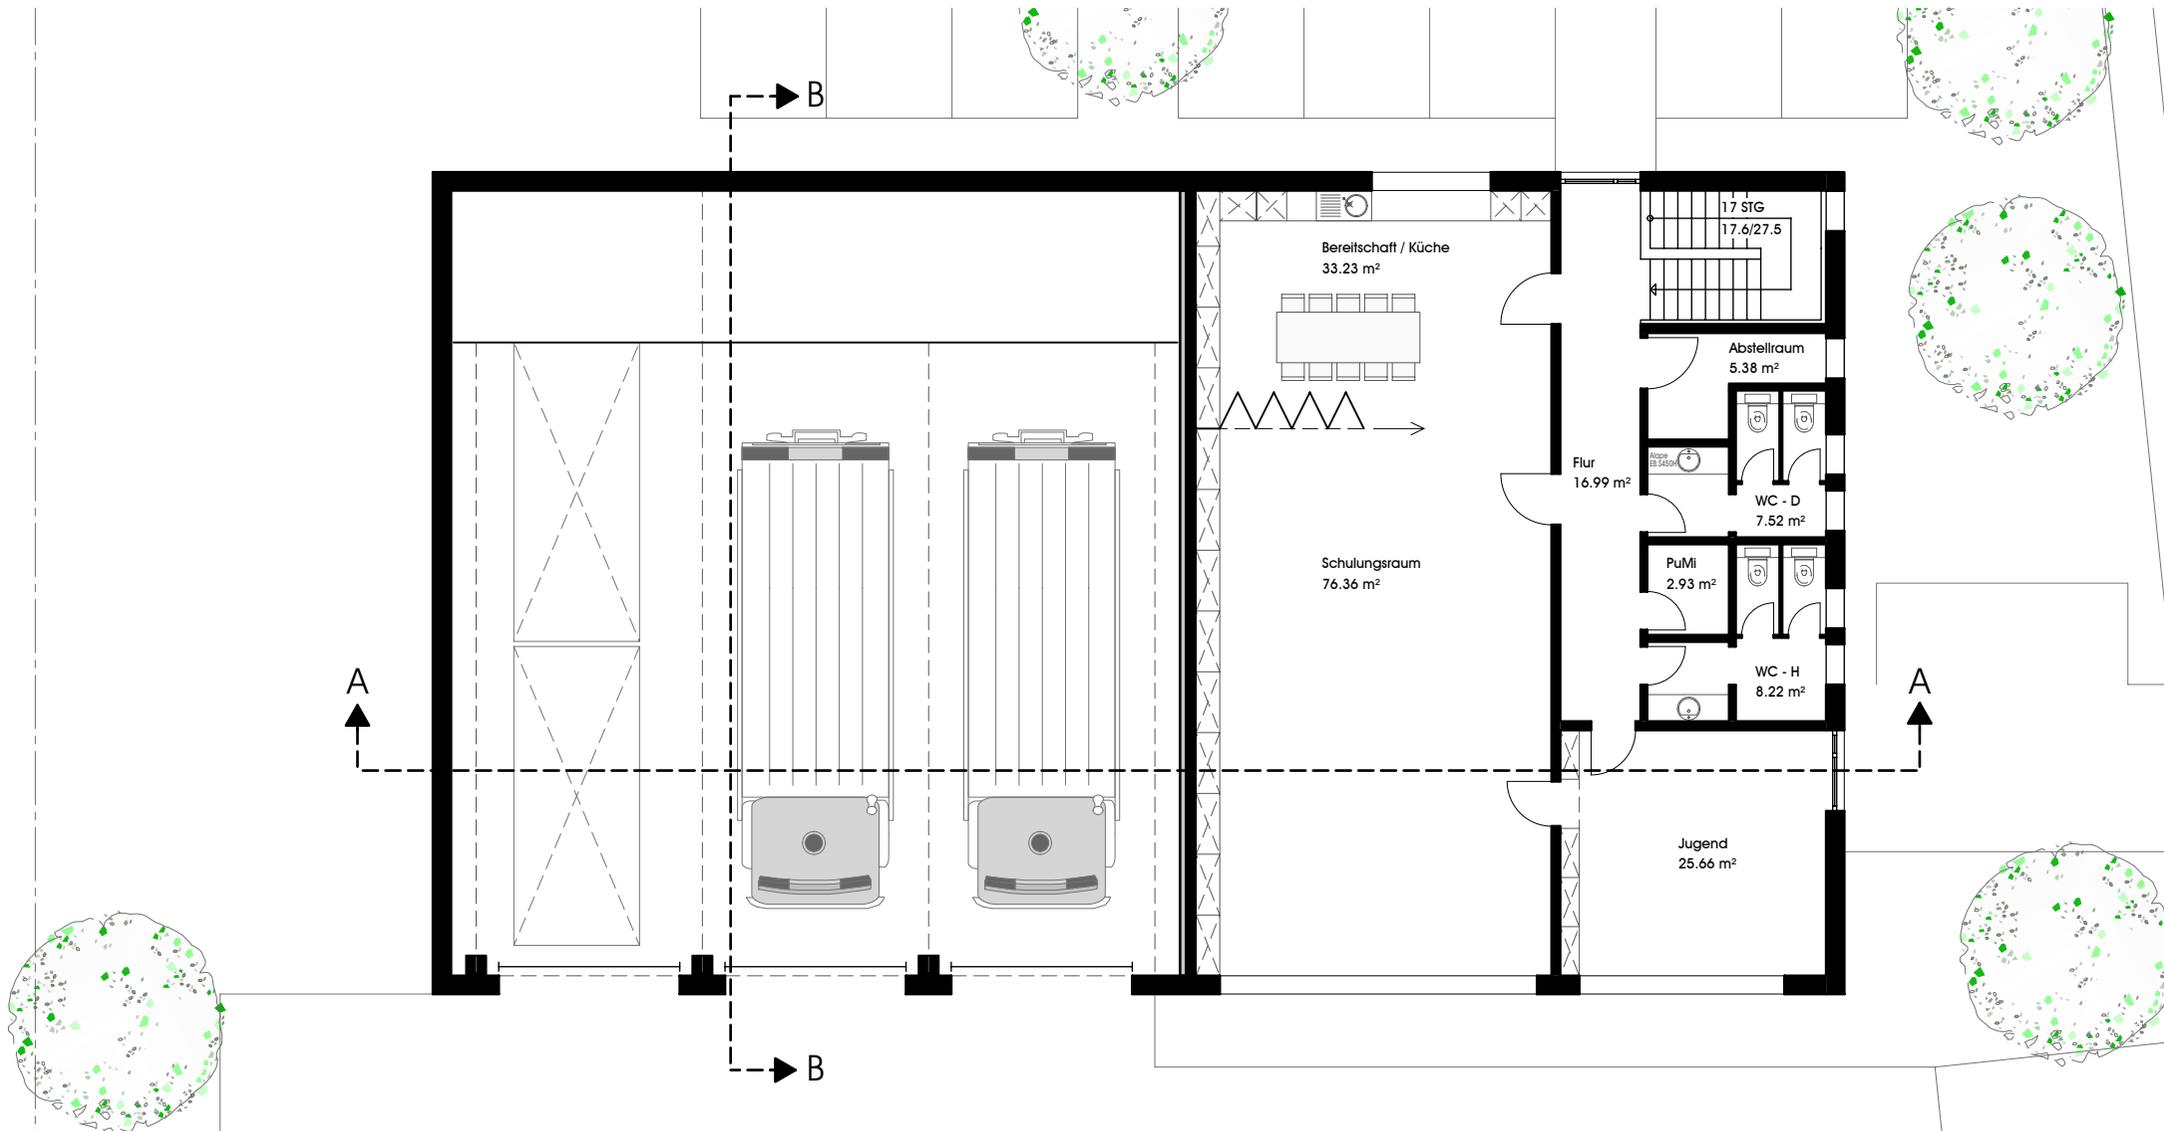

Grundriss OG, M 1:150



Ansicht Ost, M 1:150



Ansicht Süd, M 1:150



Animation