


**Anlage 1.1
zur Vorlage
322 / 2015**

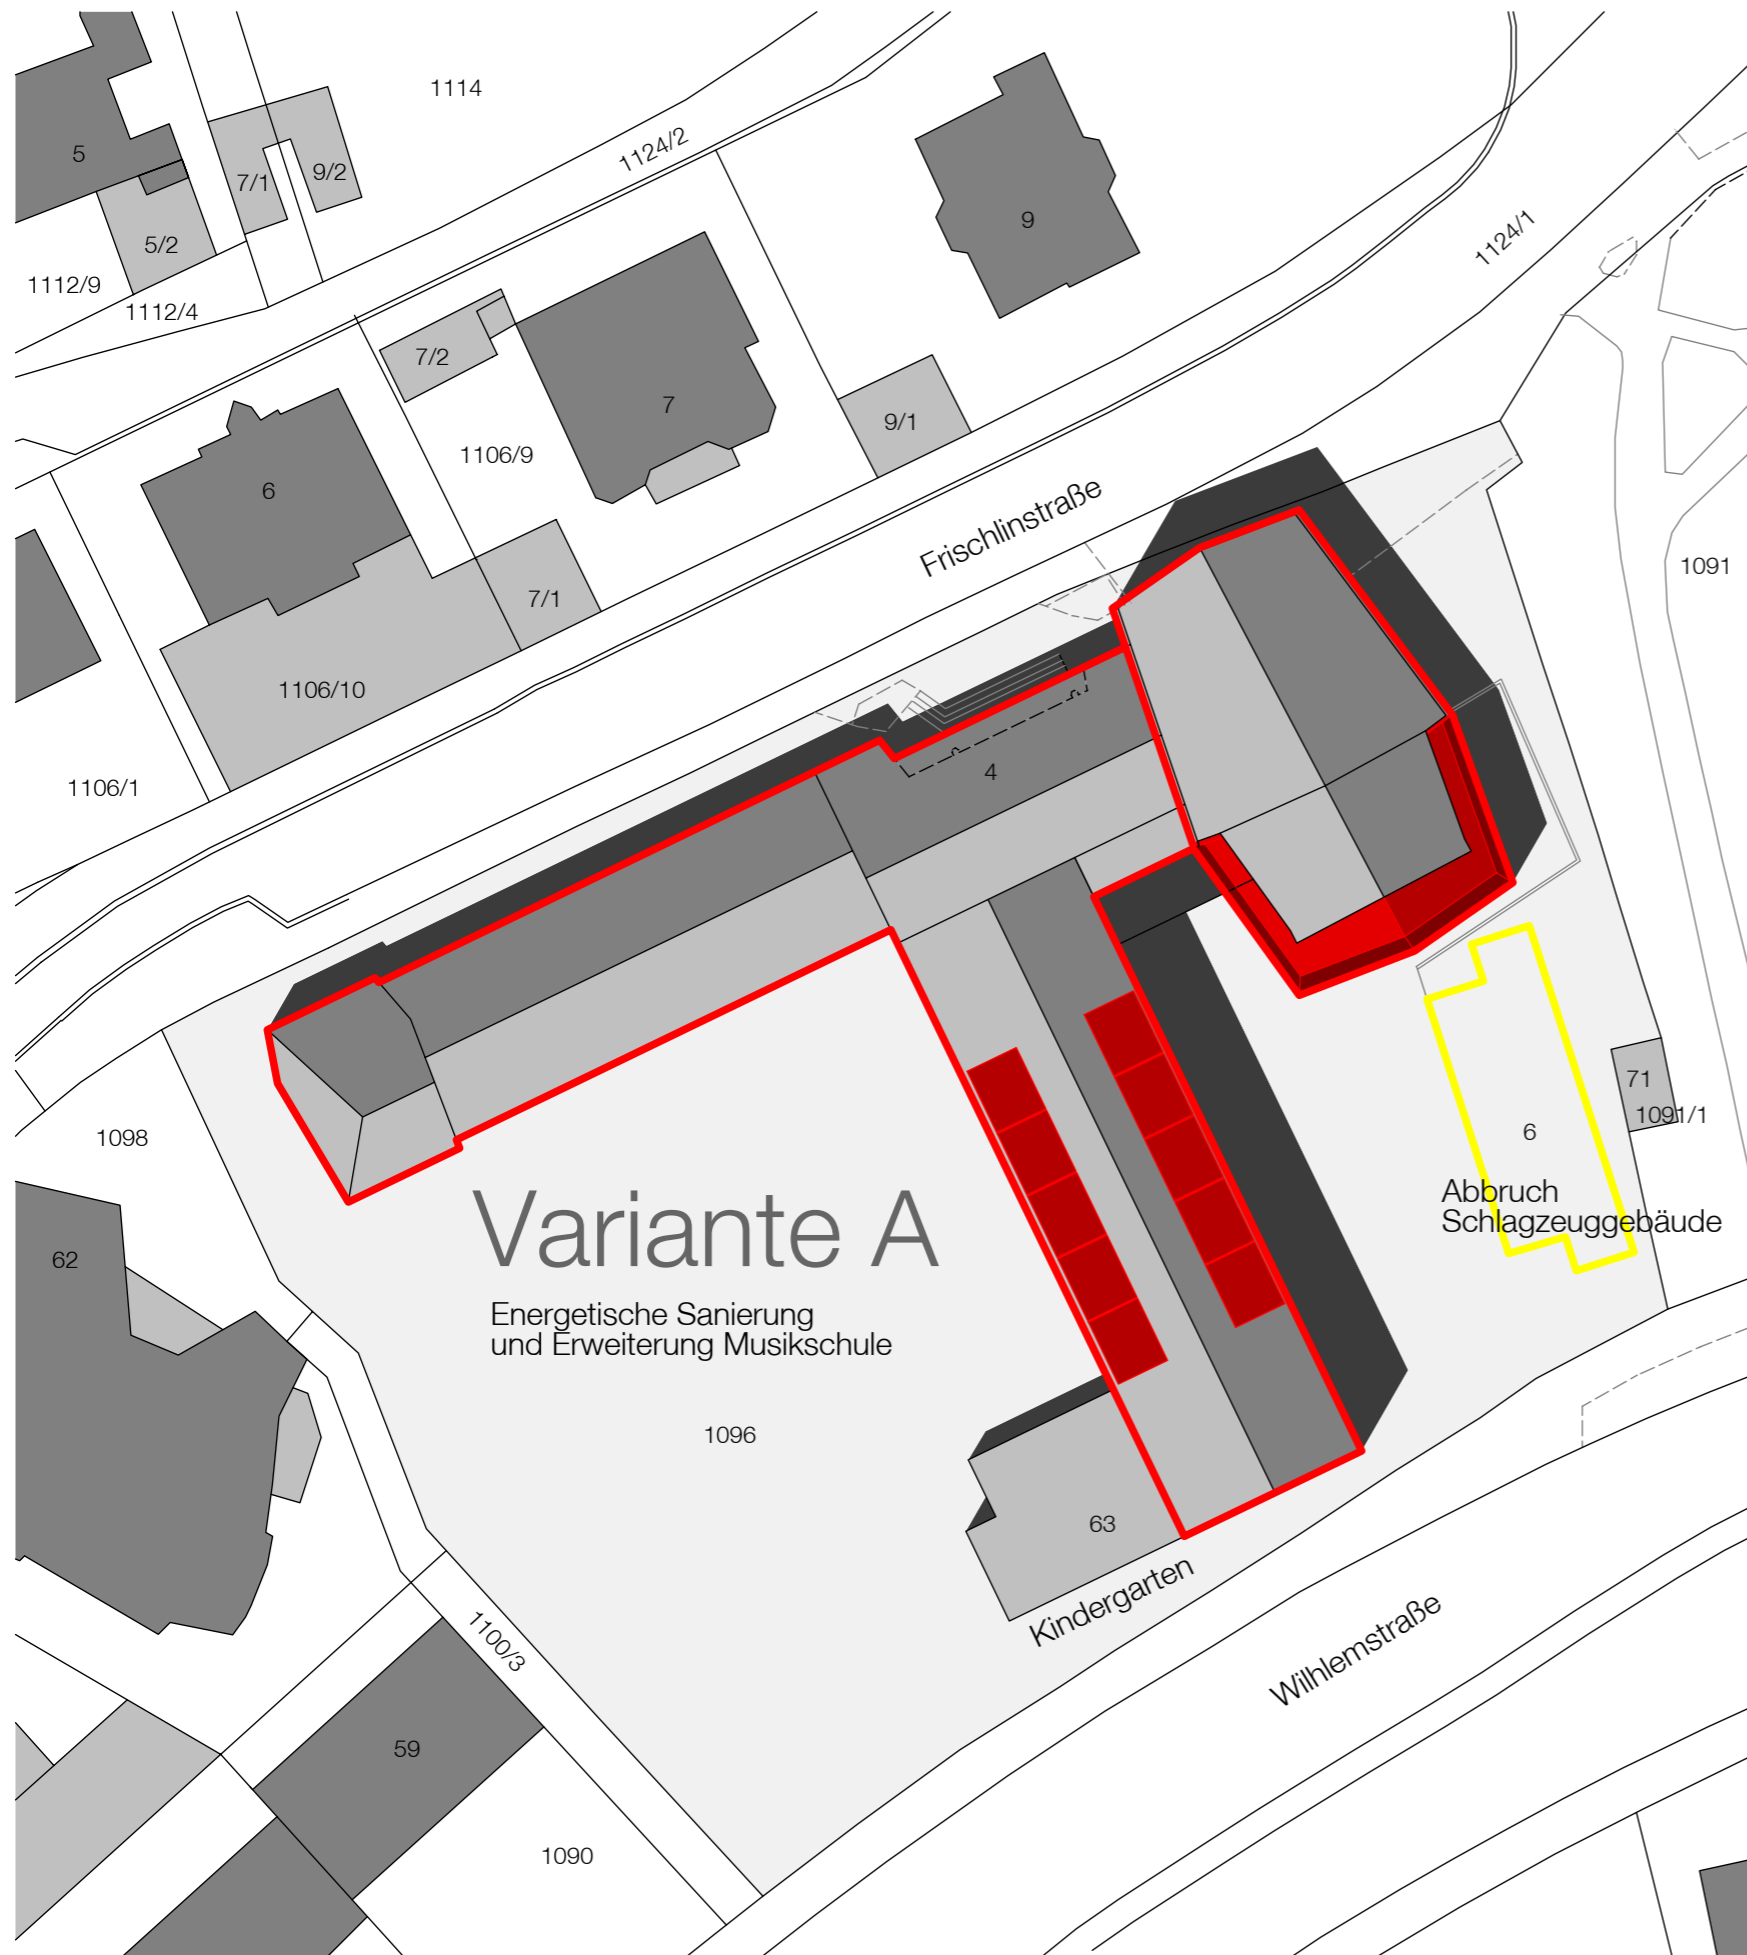


Variante A

Energetische Sanierung
und Erweiterung Musikschule

Abbruch
Schlagzeuggebäude

Kindergarten

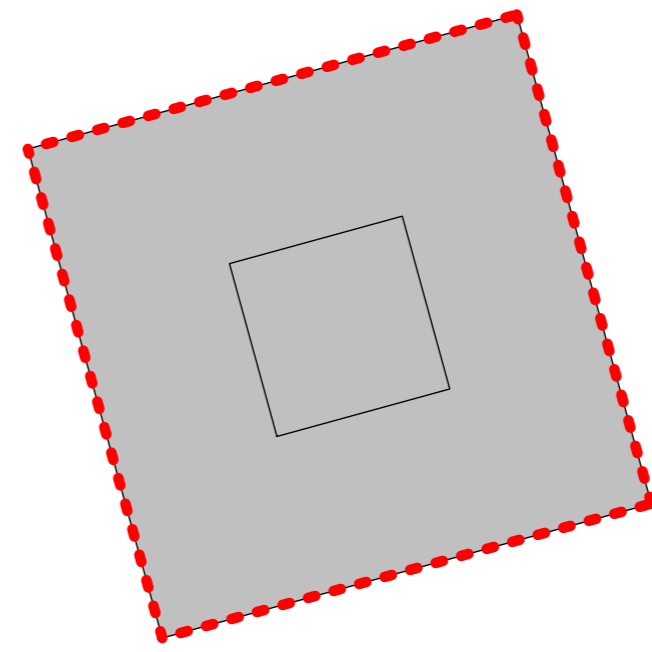

Variante B

Neubau
BGF 1.125 m²

3 Vollgeschosse
NF 2.934 m²
BRI 11.815 m³

VORABZUG
23.11.15


TMU 1514

Bauvorhaben:
Tübinger Musikschule e.V.
Frischlinstraße 4
72074 Tübingen


Bauherr:
Universitätsstadt Tübingen
Derendinger Straße 50
72072 Tübingen

Planung:
walk architekten
freie Architekten BDA
Glashaus Seestrass 5
72764 Reutlingen
Tel.07121/9484-0 Fax.9484-20
mail@walkarchitekten.de

M 1:500 | A3 | 23.11.2015

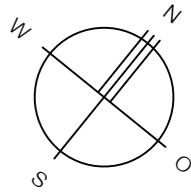

Bj 1962

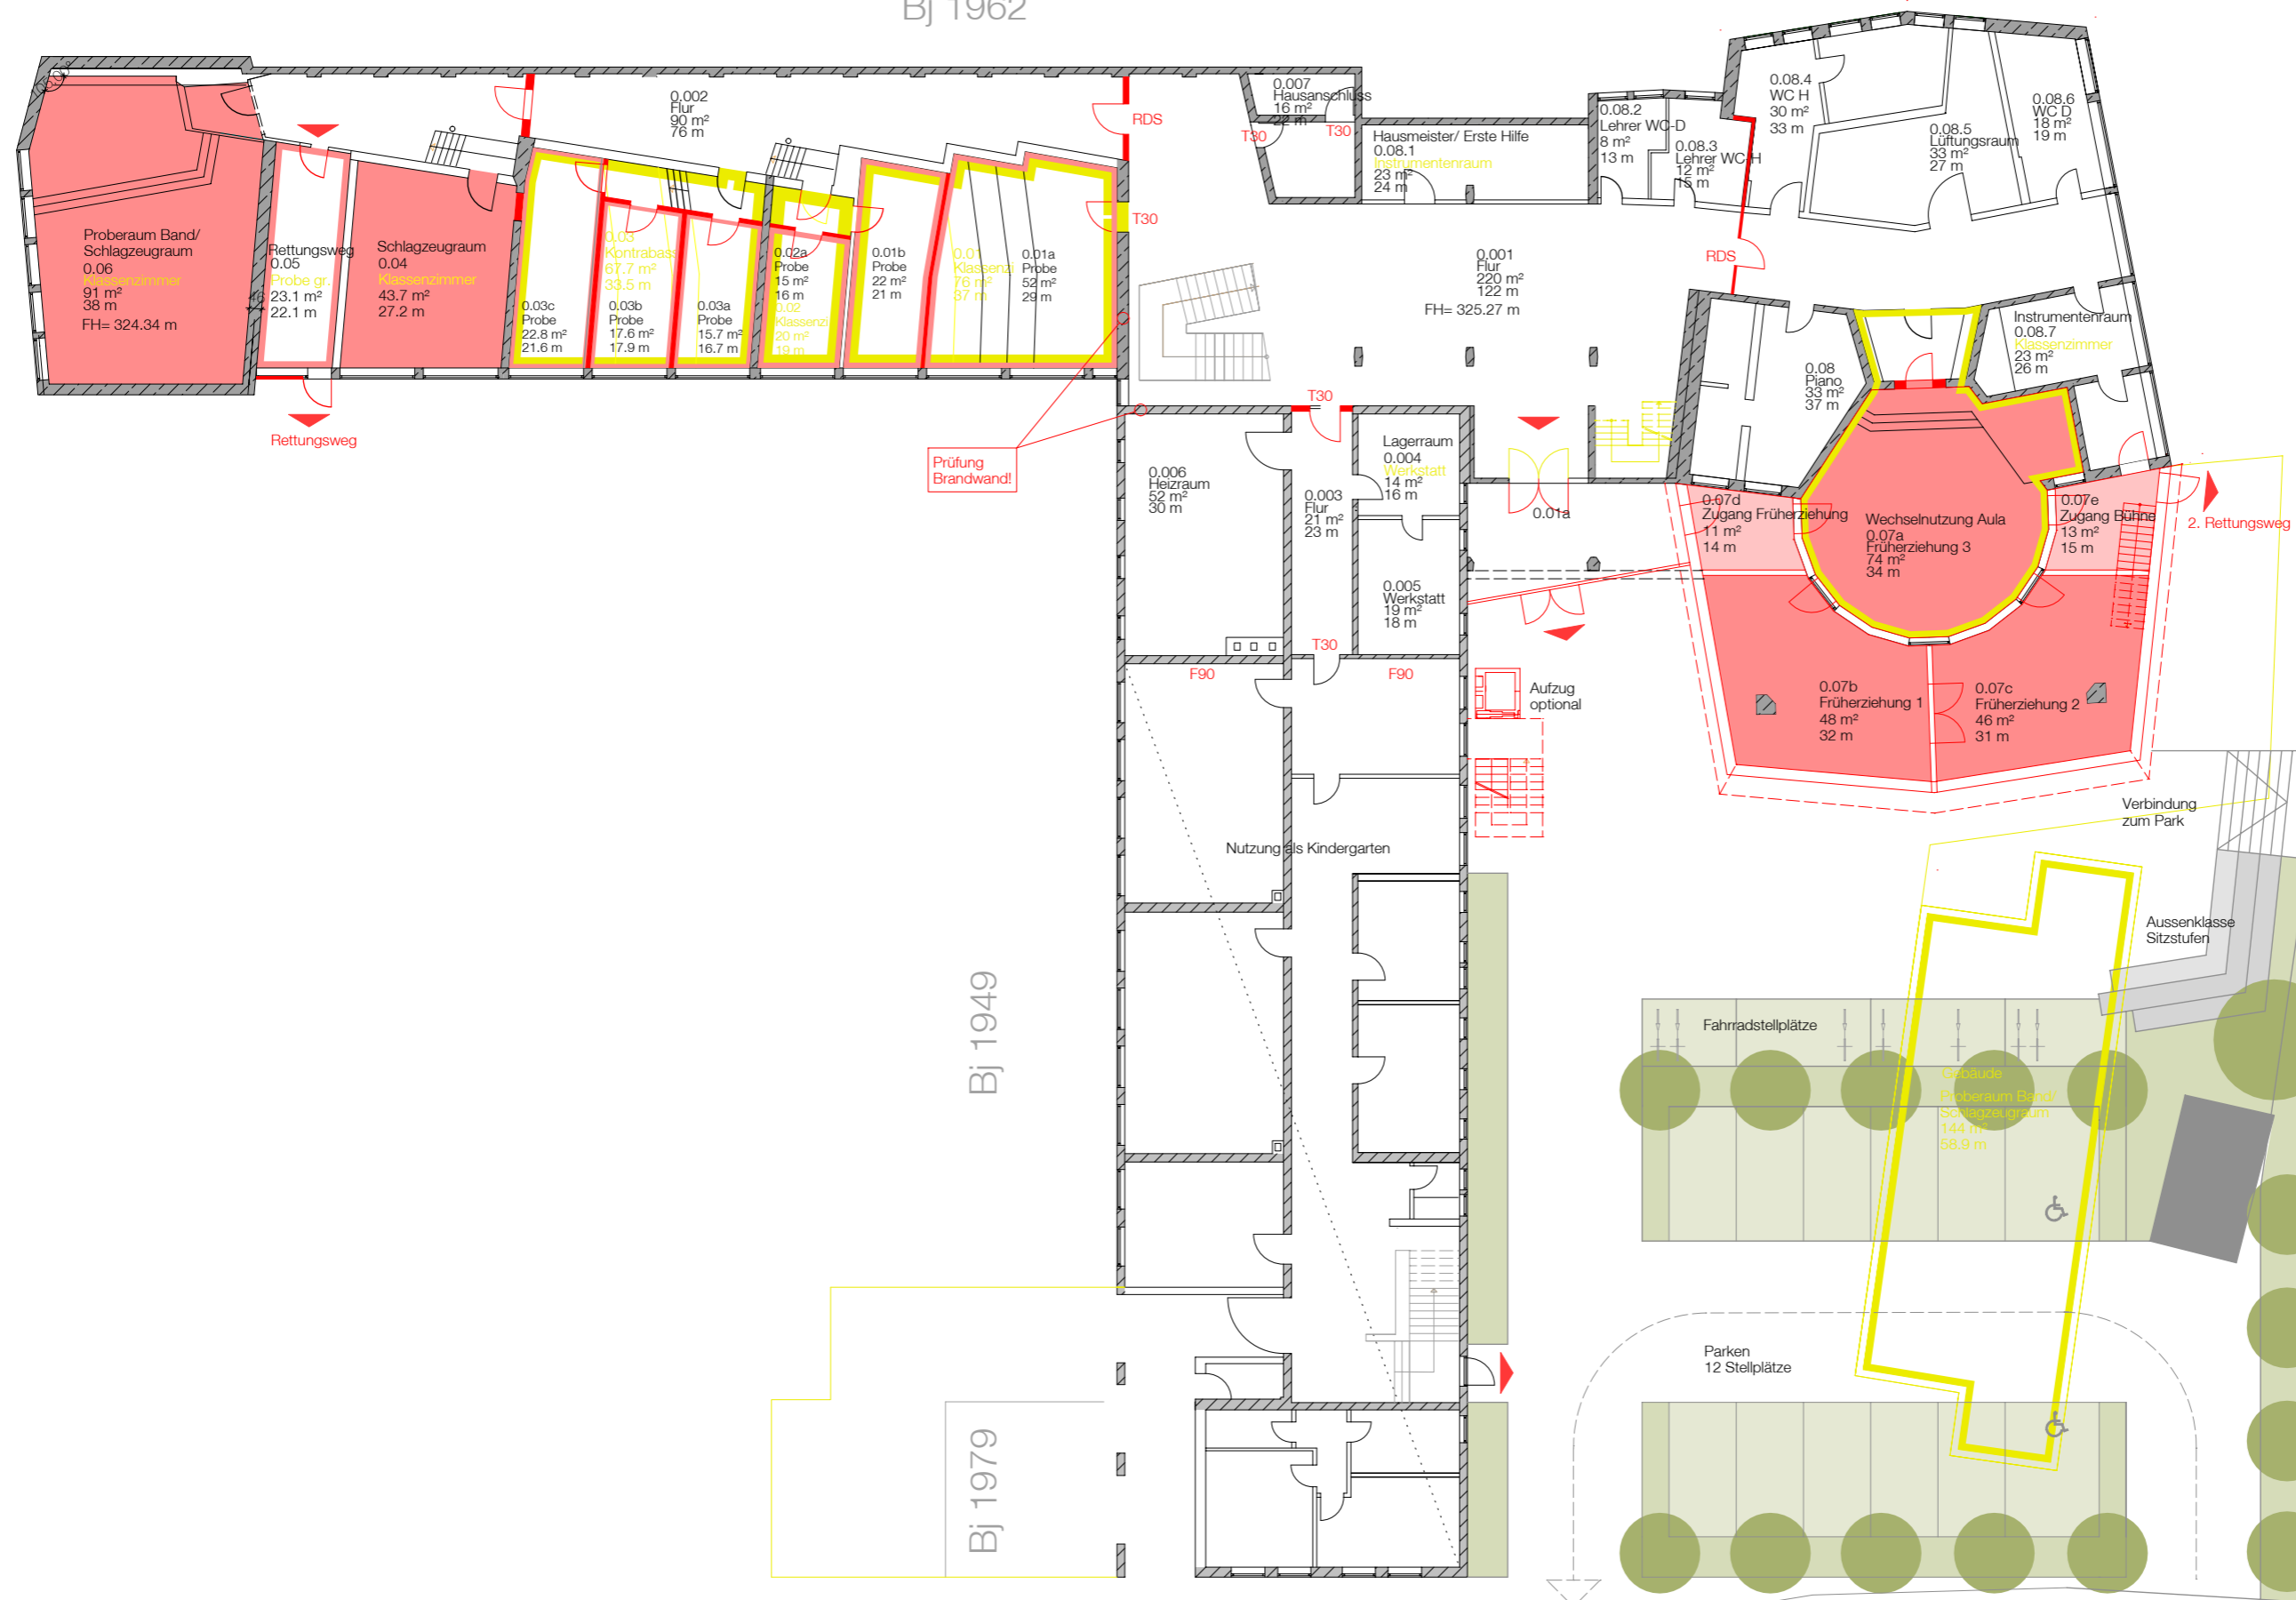

**Anlage 1.2
zur Vorlage
322 / 2015**

VORABZUG 3
23.11.15

TMU 1514

Bauvorhaben:
Tübinger Musikschule e. V.
Frischlinstraße 4
72074 Tübingen

Bauherr:
Universitätsstadt Tübingen
Derendinger Strasse 50
72072 Tübingen


Planung:
walk architekten
freie Architekten BDA
Glashaus Seestrass 5
72764 Reutlingen
Tel.07121/9484-0 Fax.9484-20
mail@walkarchitekten.de

M 1:250 | A3 | 30.07.2015


ENTWURF VARIANTE 1
GARTENGESCHOSS

GG 0.01a

Wilhelmstraße

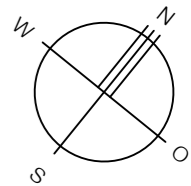

Bj 1962

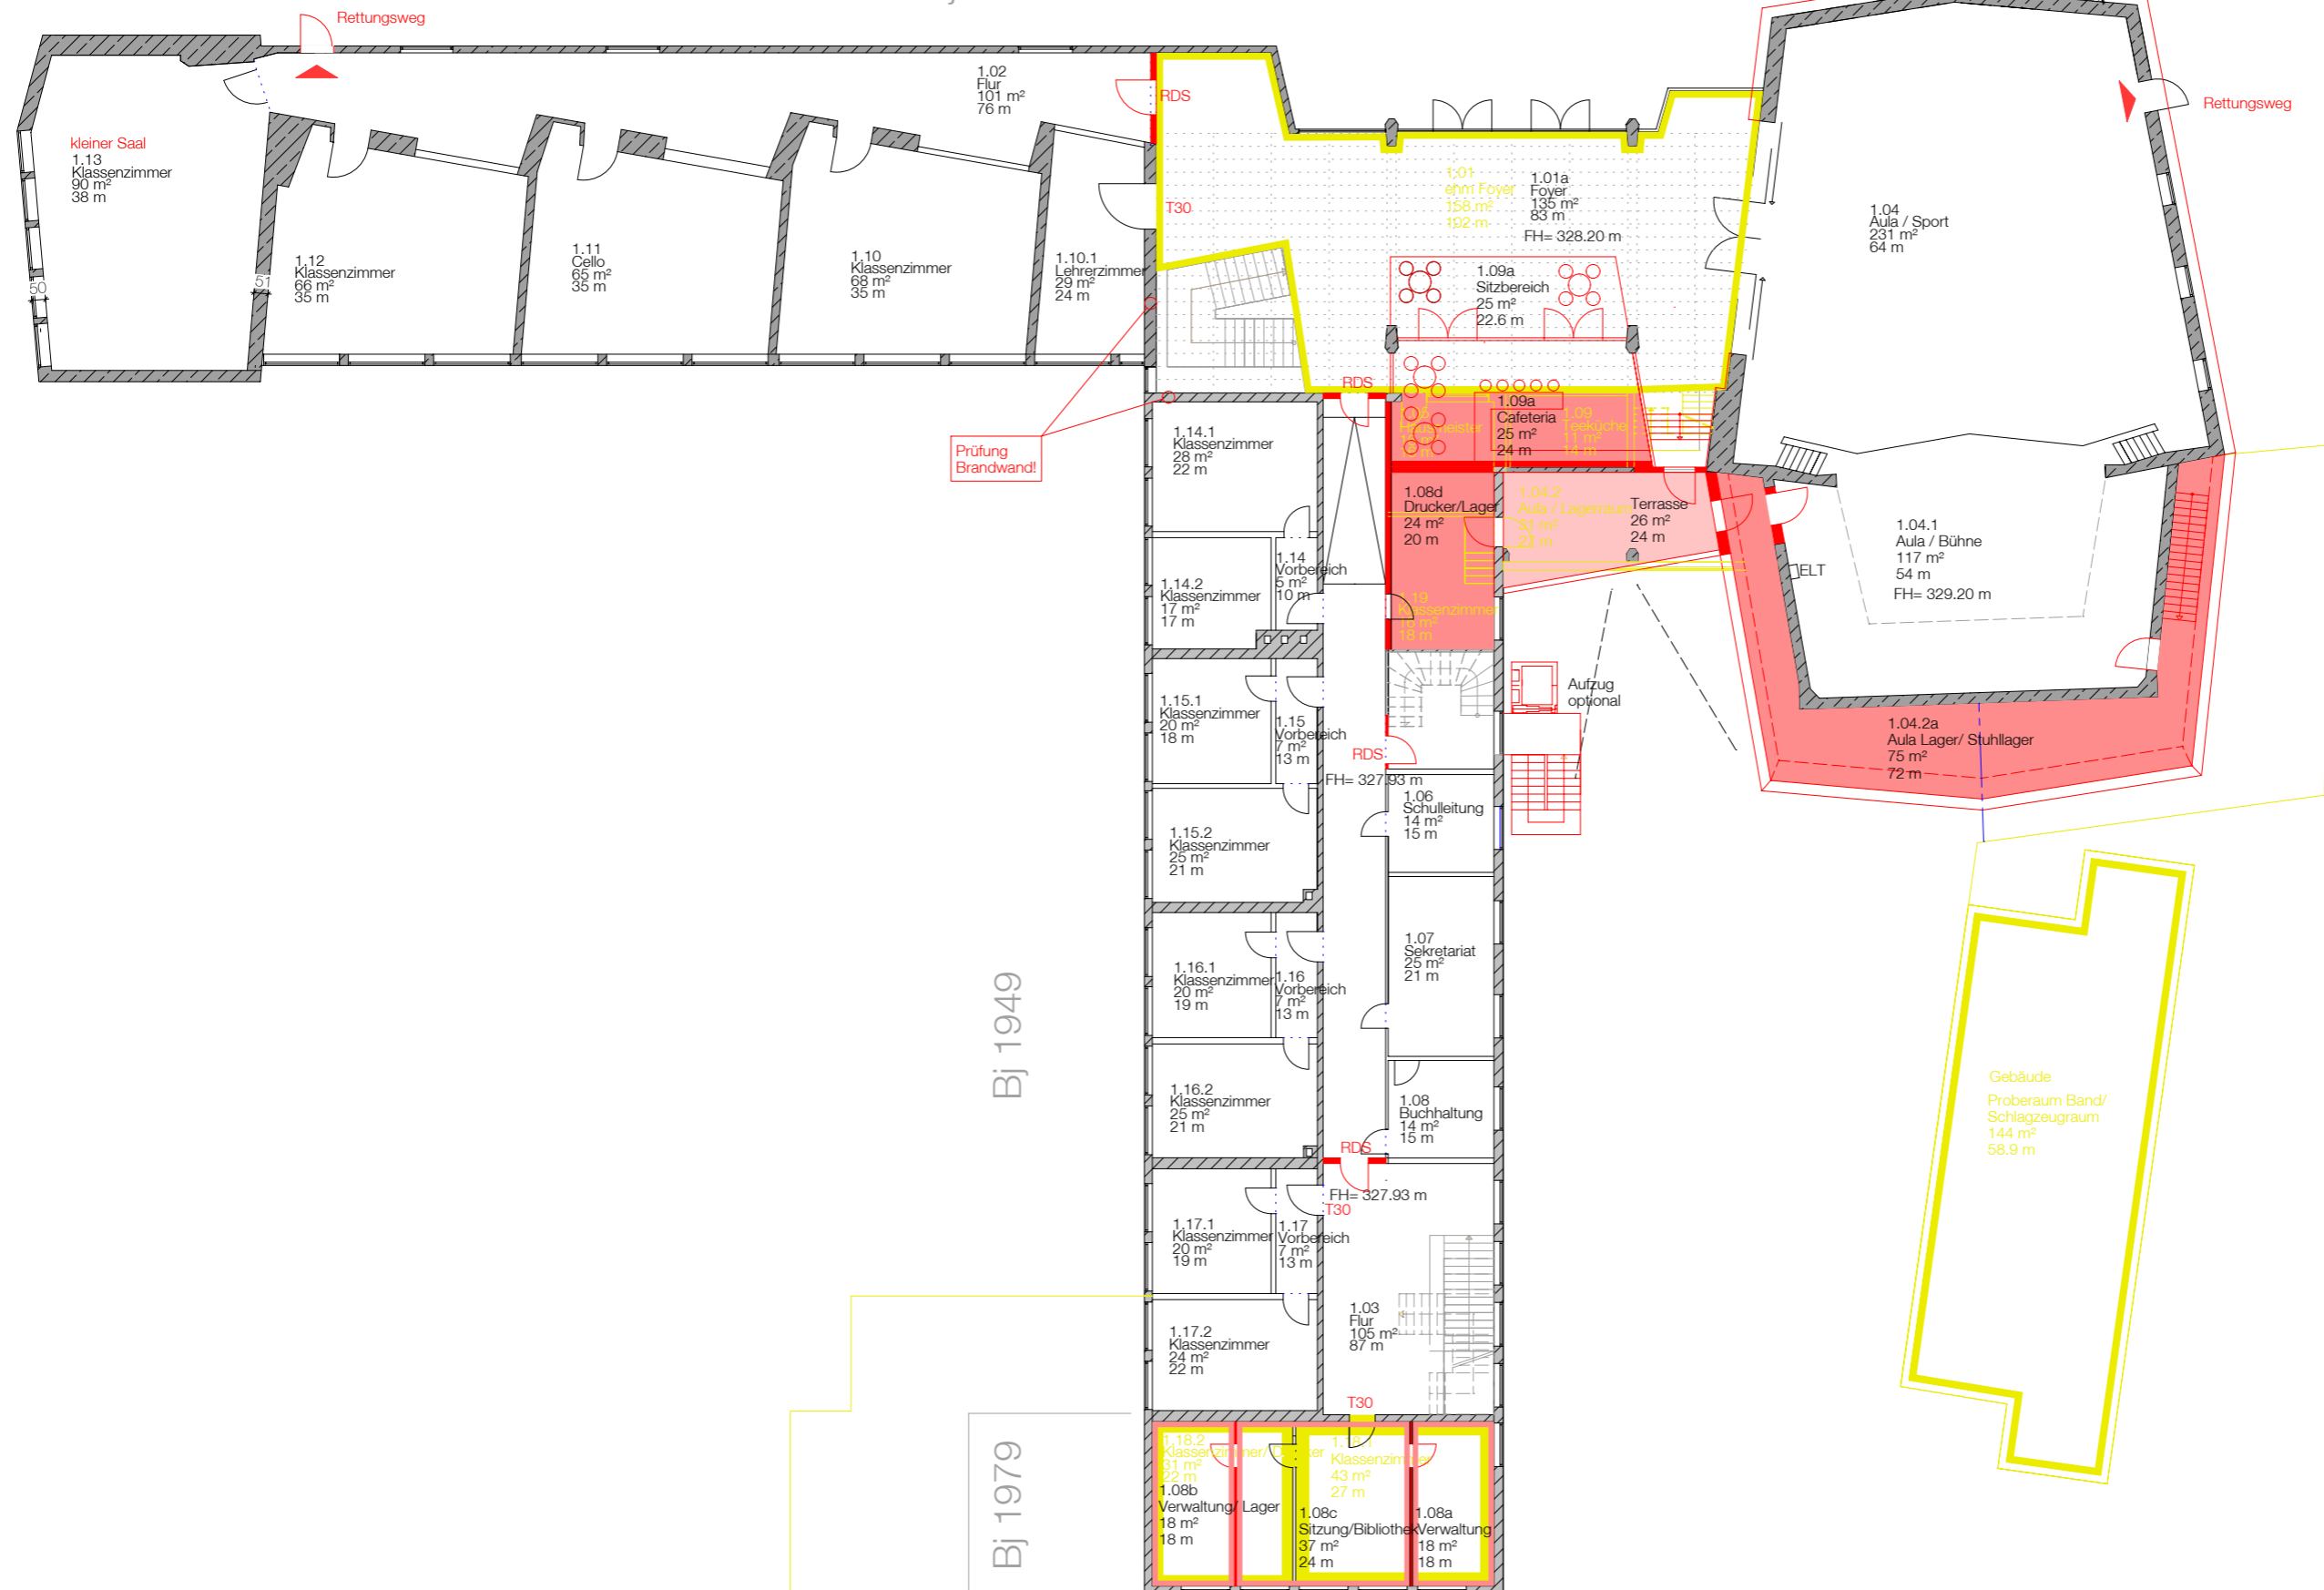

**Anlage 1.3
zur Vorlage
322 / 2015**

VORABZUG 3
23.11.15

TMU 1514

Bauvorhaben:
Tübinger Musikschule e. V.
Frischlinstraße 4
72074 Tübingen


Bauherr:
Universitätsstadt Tübingen
Derendinger Strasse 50
72072 Tübingen

Planung:
walk architekten
freie Architekten BDA
Glashaus Seestrass 5
72764 Reutlingen
Tel.07121/9484-0 Fax.9484-20
mail@walkarchitekten.de


M 1:250 | A3 | 30.07.2015

ENTWURF VARIANTE 1
ERDGESCHOSS

EG 0.02a

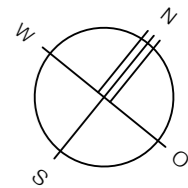

Bj 1962

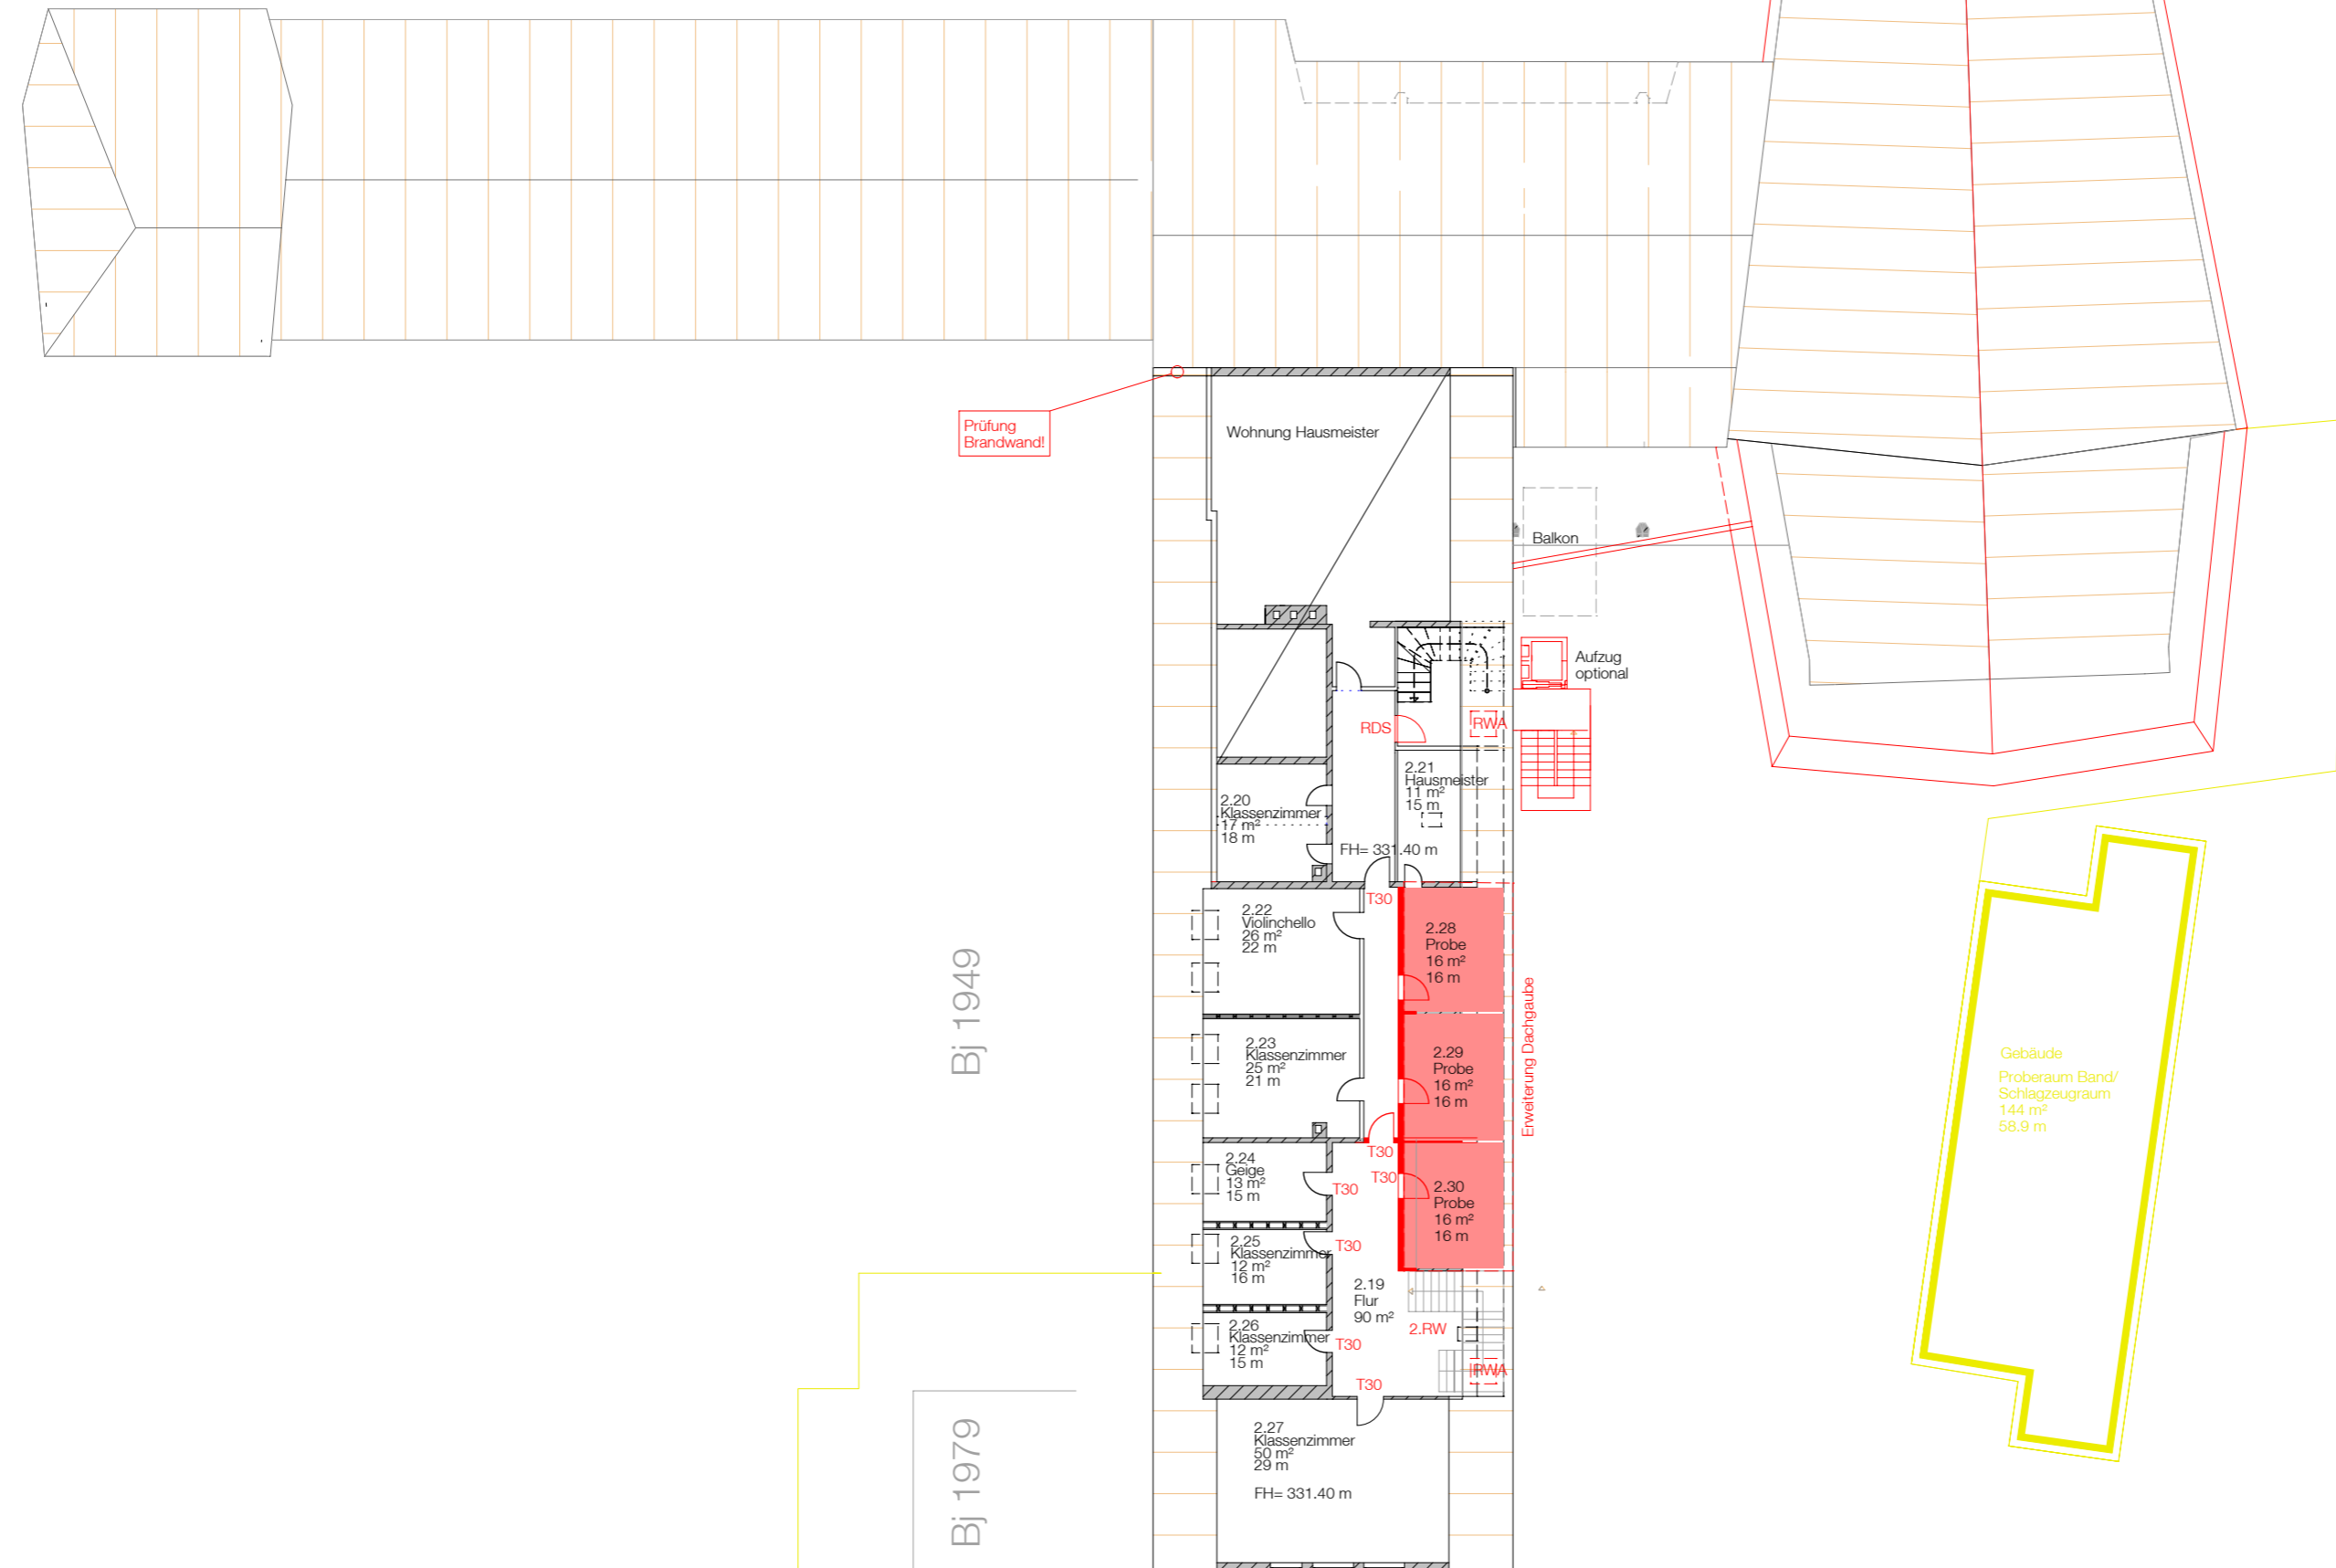

**Anlage 1.4
zur Vorlage
322 / 2015**

VORABZUG 3
23.11.15

TMU 1514

Bauvorhaben:
Tübinger Musikschule e. V.
Frischlinstraße 4
72074 Tübingen

Bauherr:
Universitätsstadt Tübingen
Derendinger Strasse 50
72072 Tübingen

Planung:
walk architekten
freie Architekten BDA
Glashaus Seestrass 5
72764 Reutlingen
Tel.07121/9484-0 Fax.9484-20
mail@walkarchitekten.de

M 1:250 | A3 | 30.07.2015

ENTWURF VARIANTE 1
DACHGESCHOSS

DG 0.03a