


West

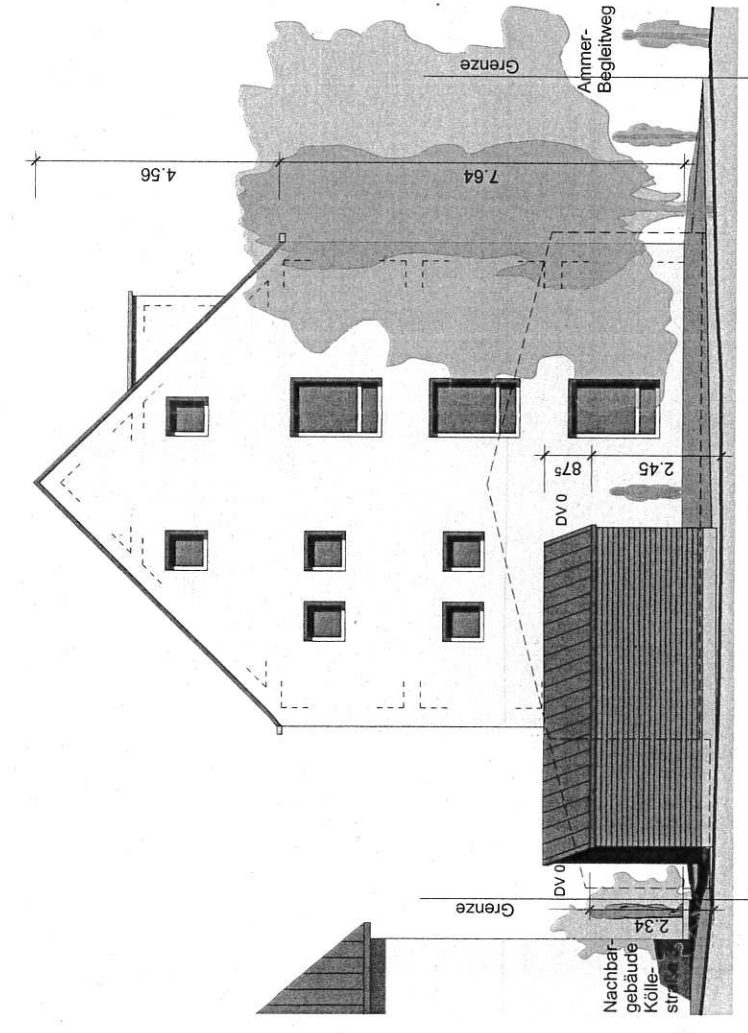

Bauherrschaft:

Matthias Bruder

Architekt:

Stefan Bruder

- BAUANTRAG -

Wohnhaus für Frauen

72070 Tübingen, Köllestraße 1

GWG - Gesellschaft für Wohnungs- und Gewerbebau Tübingen mbH


ANSICHTEN WEST + NORD

Matthias Bruder
 Freier Architekt Diplomingenieur
 Burgunderweg 38
 72070 Tübingen
 T 07073 919764
 F 07073 919765
 mb@architektur-bruder.de

Datum 05.11.2015
 Gezeichnet MB

Plannummer 406

Maßstab 1 : 100

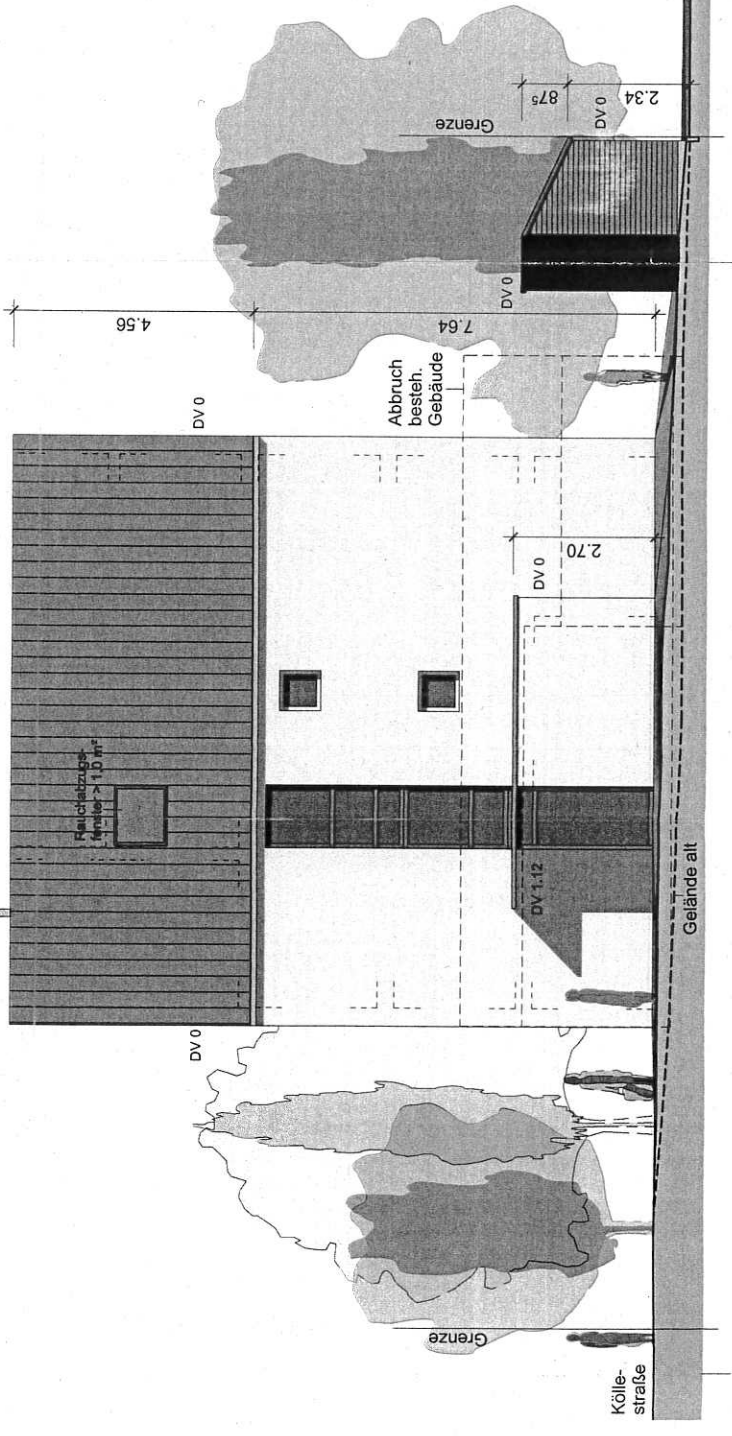

Kölle-
straße

Nord