



Anlage 1 zur Vorlage 40/2016

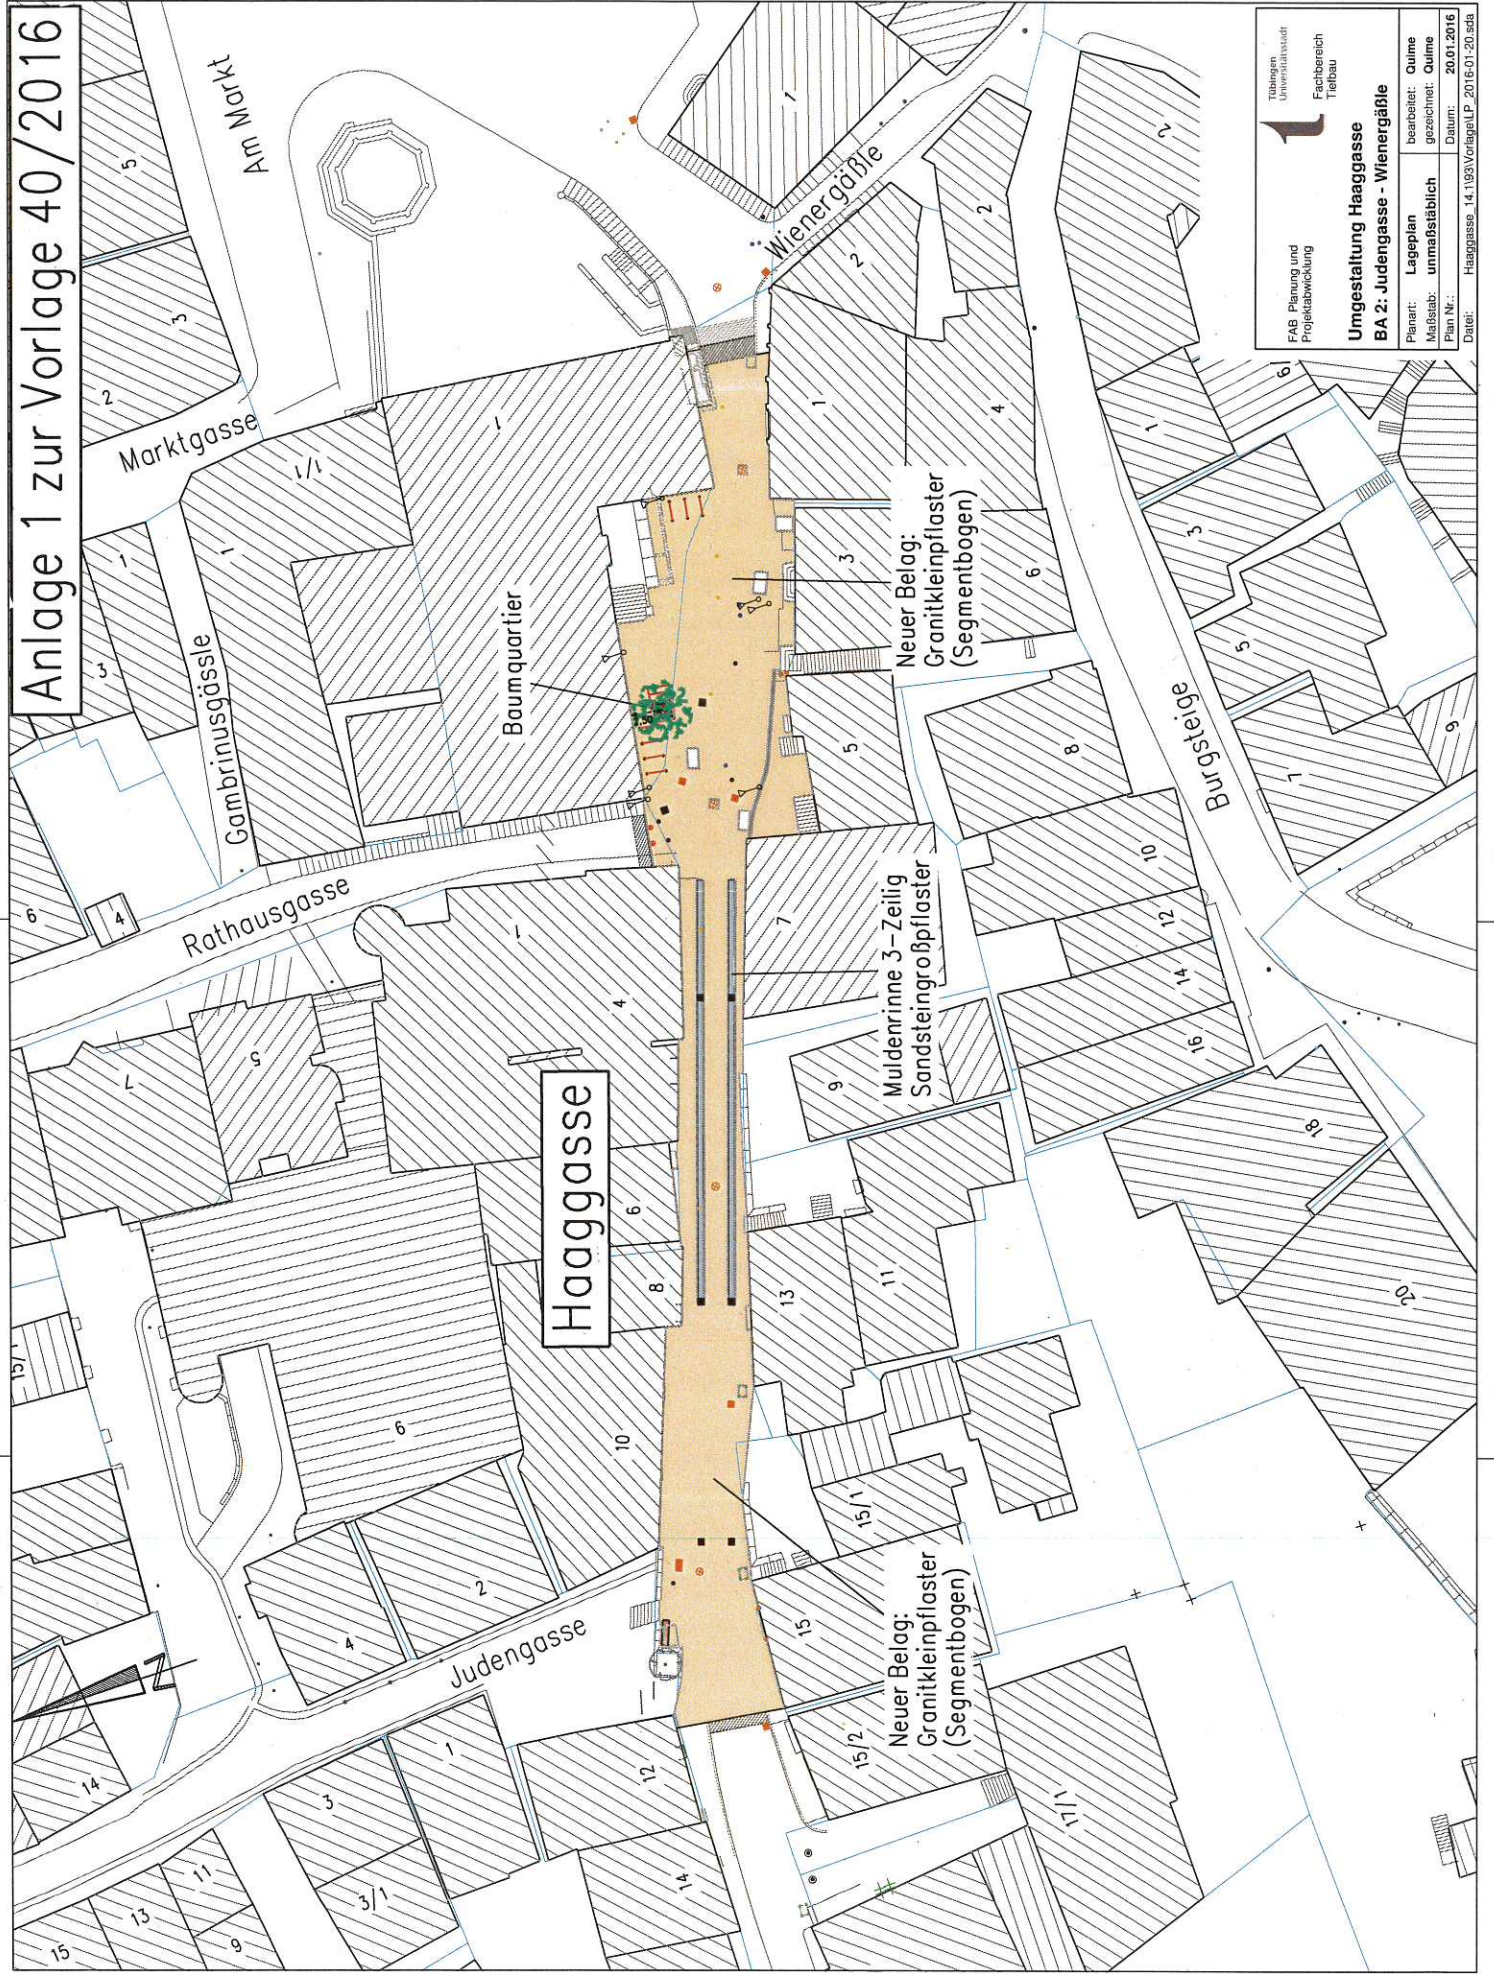

Tübingen
Universitätsstadt
FAB Planung und
Projektentwicklung
Fachbereich
Tiefbau



**Umgestaltung Haaggasse
BA 2: Judengasse - Wienergäßle**

Planart: Lageplan
bearbeitet: Quime
Maßstab: unmaßstäblich
gezeichnet: Quime
Plan Nr.: 20.01.2016
Datum: 20.01.2016
Datei: Haaggasse - 14.1.193/Vorlage LP 2016-01-20.scd