




Gebäudestandort hangabwärts - Teilbereich Ost

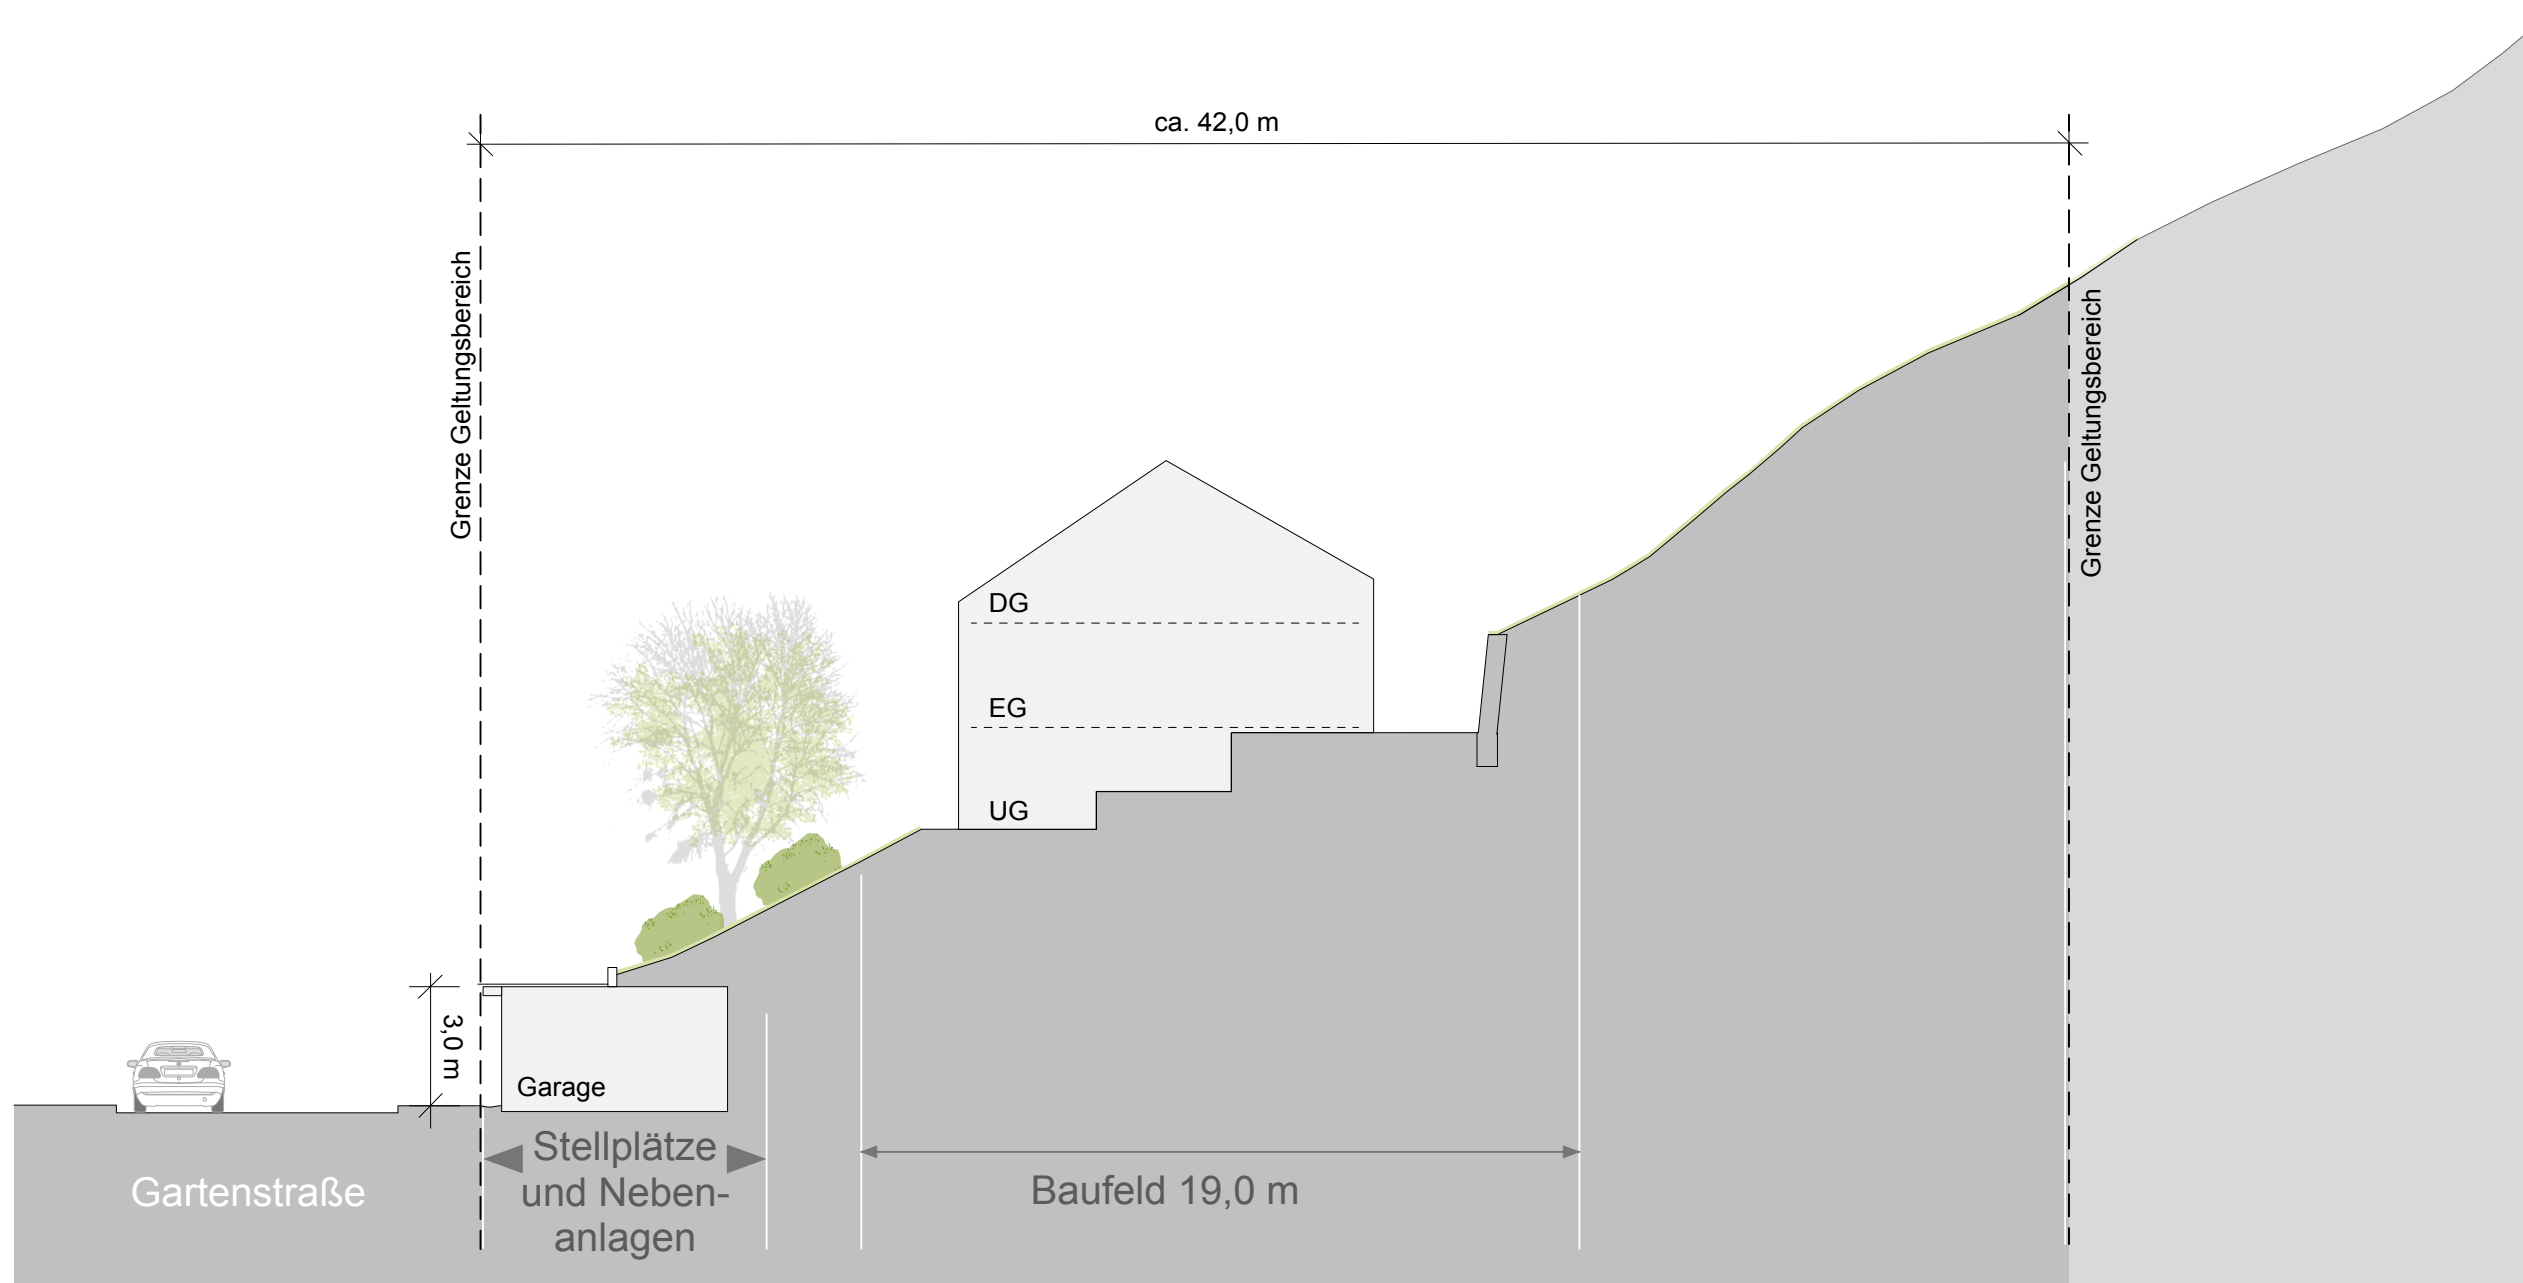


Stadt Tübingen  
BP Gartenstraße  
Systemschnitt  
östlicher Teilbereich  
Gartenstraße

M 1:200

Stand: 29.01.2016



Gebäudestandort hangaufwärts - Teilbereich West

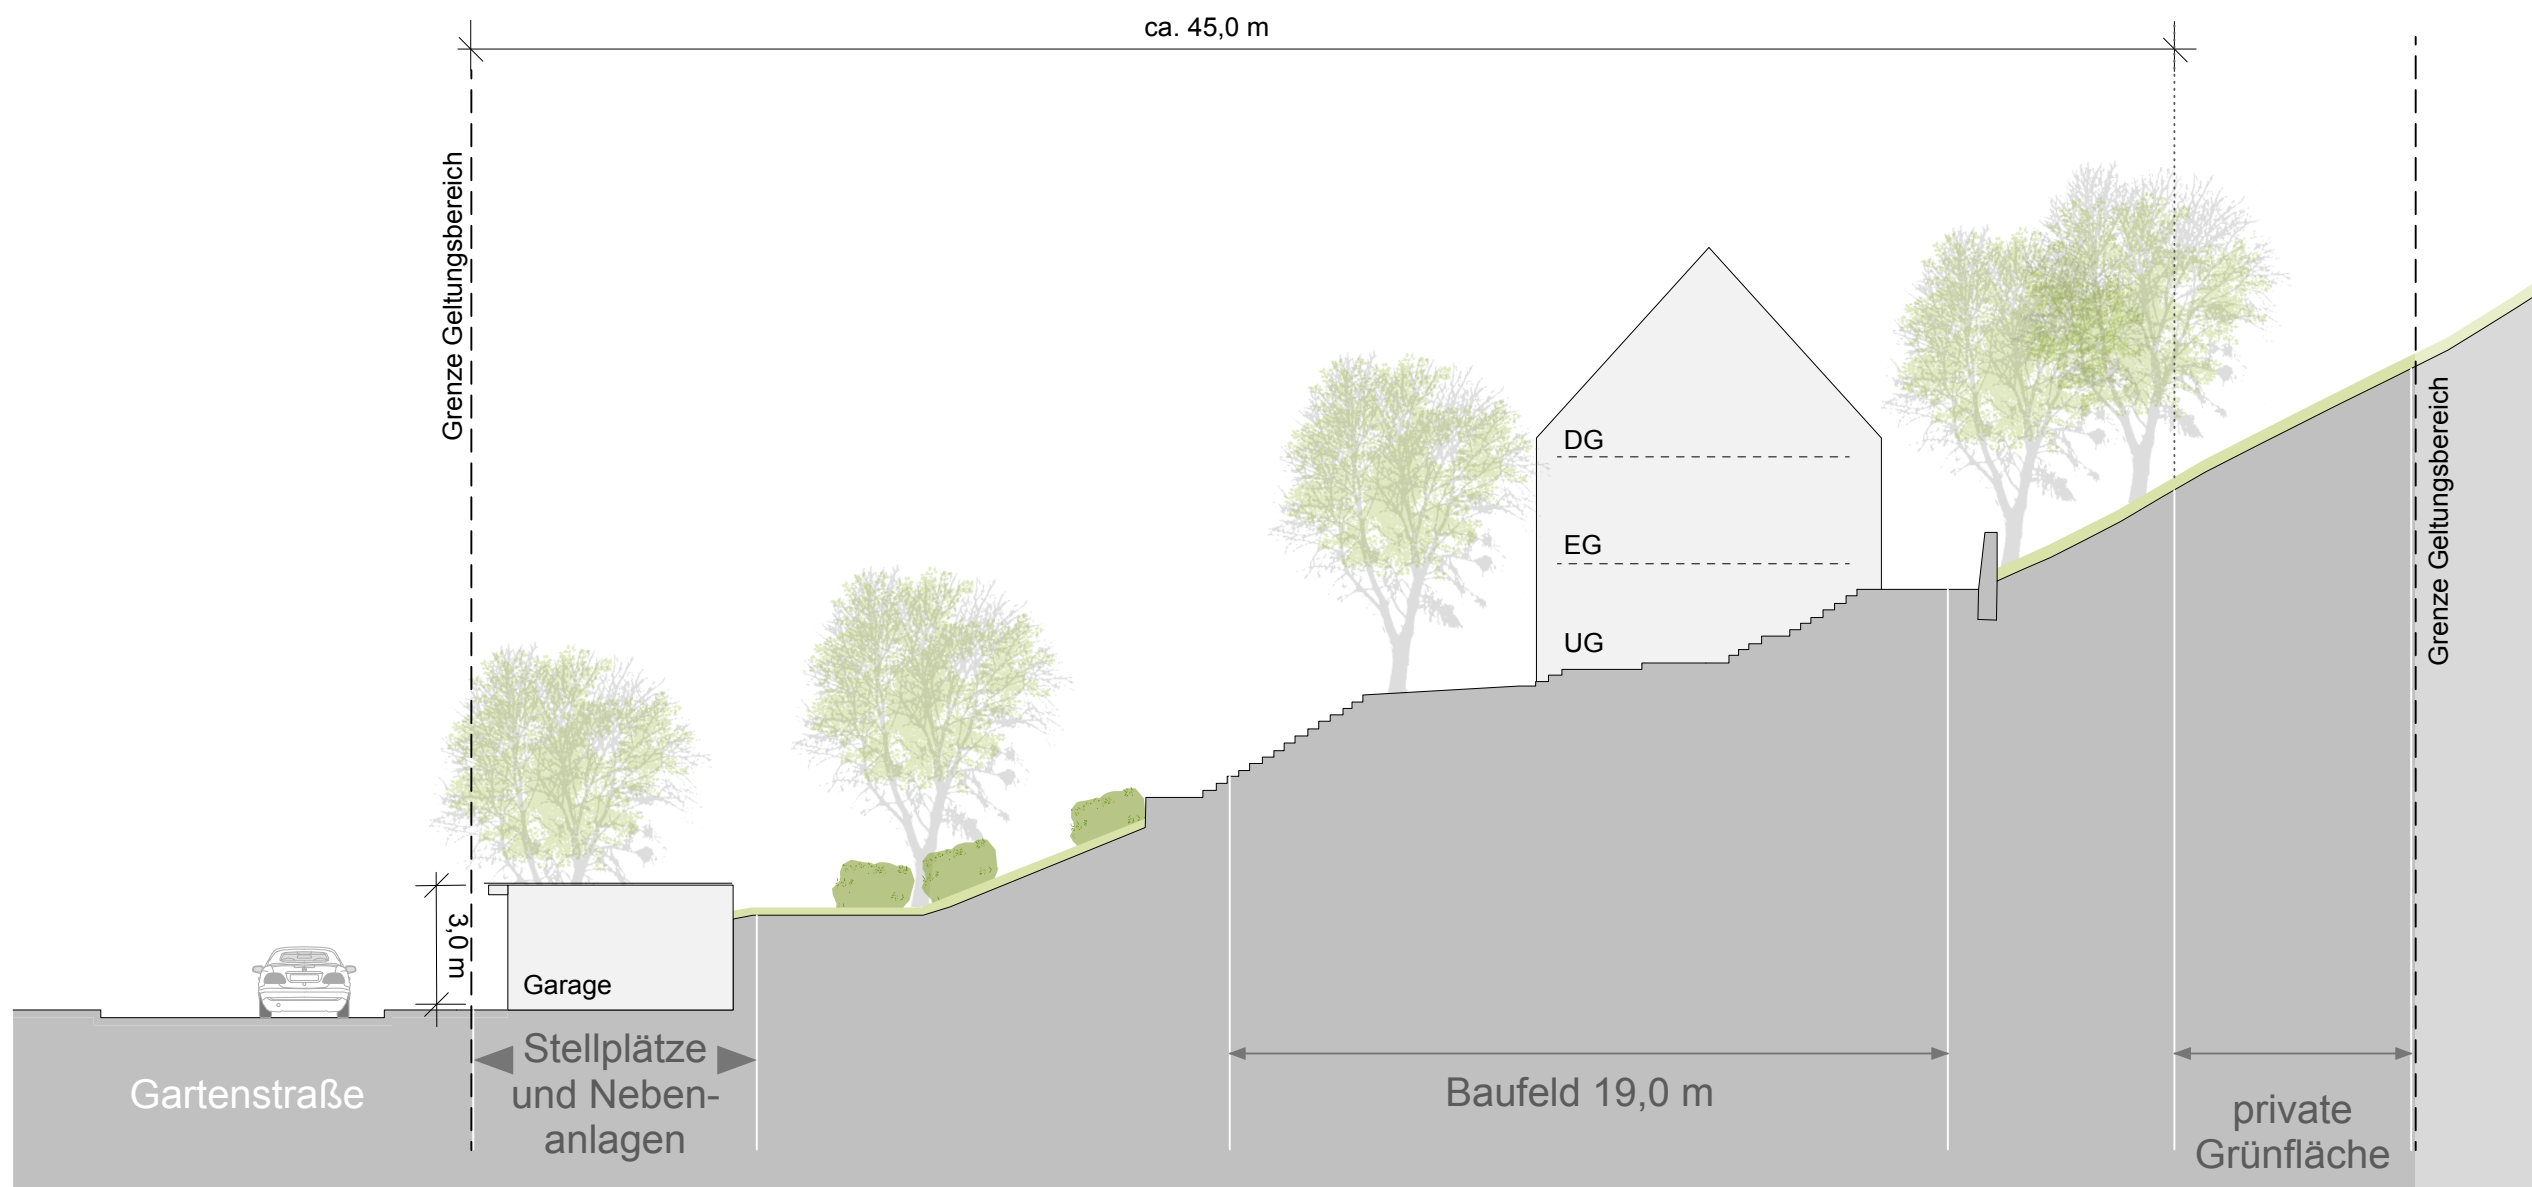

Stadt Tübingen  
BP Gartenstraße  
Systemschnitt  
westlicher Teilbereich  
Gartenstraße

M 1:200

Stand: 29.01.2016