


Anlage 1  
zur Vorlage  
39/2016

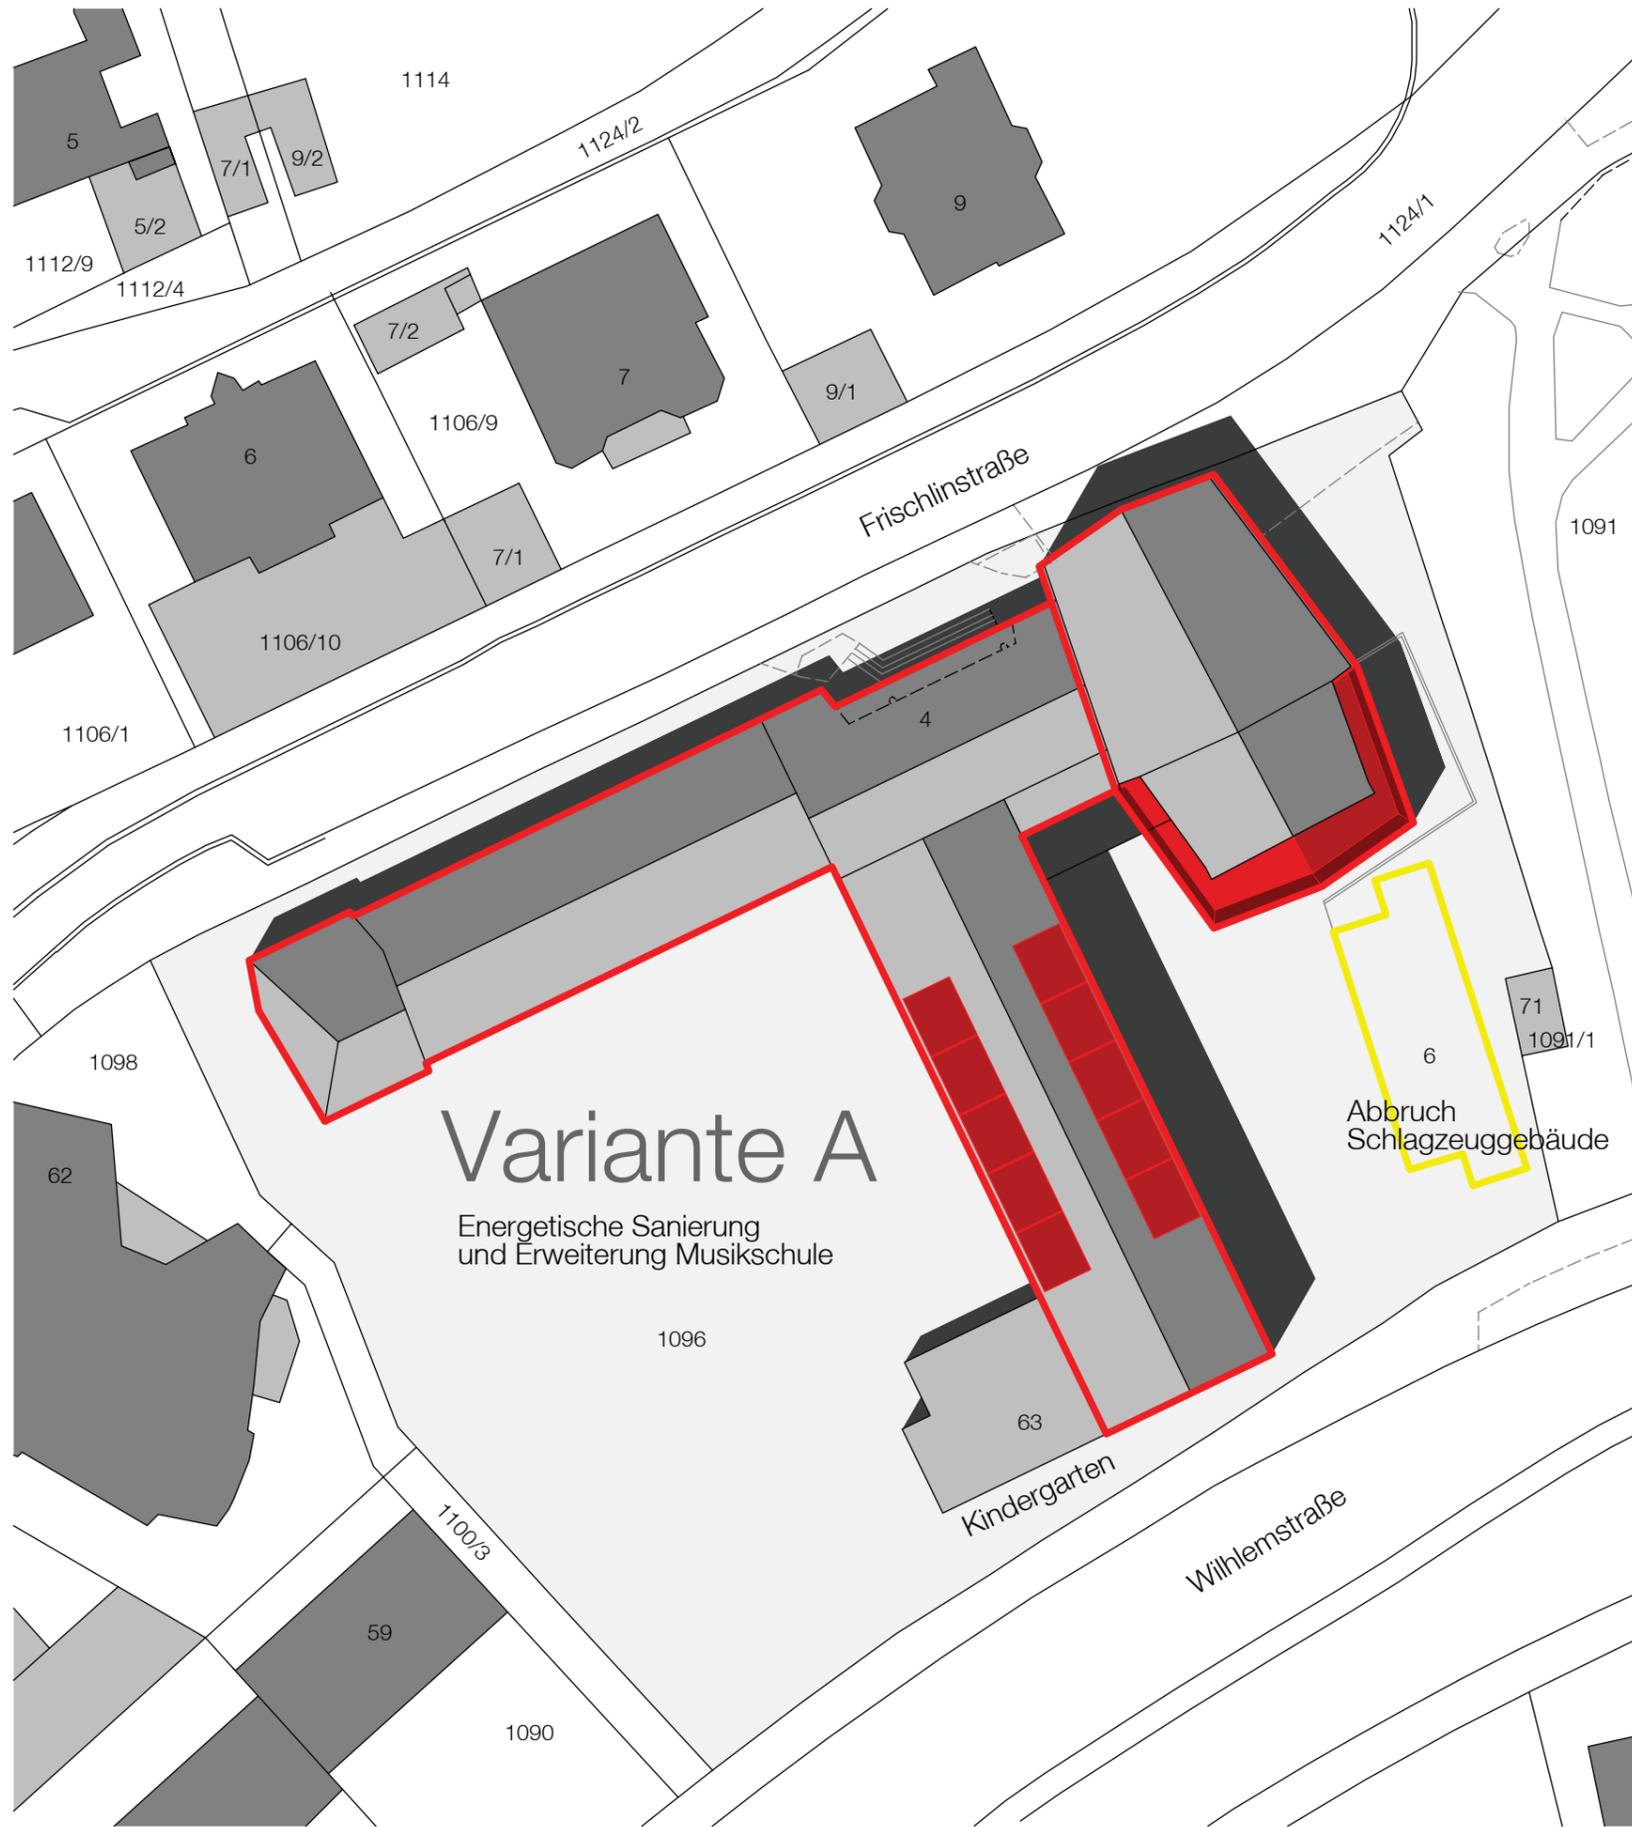


# Variante A

Energetische Sanierung  
und Erweiterung Musikschule

Kindergarten

Abbruch  
Schlagzeuggebäude

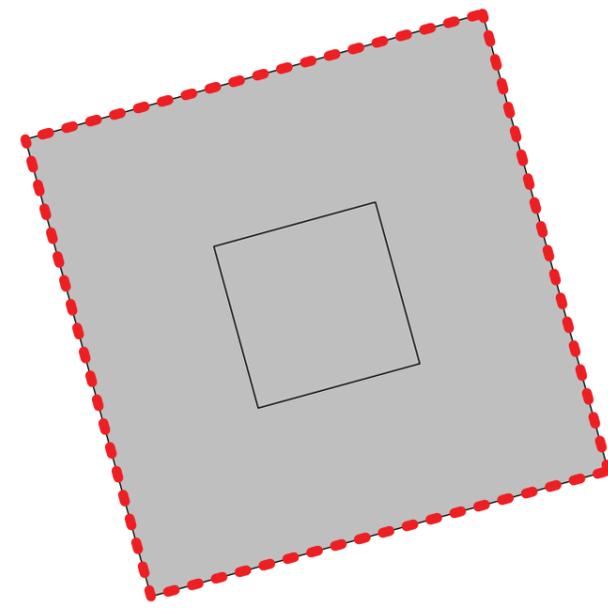

# Variante B

Neubau  
BGF 1.125 m<sup>2</sup>

3 Vollgeschosse  
NF 2.934 m<sup>2</sup>  
BRI 11.815 m<sup>3</sup>

**VORABZUG**  
23.11.15


TMU 1514

Bauvorhaben:  
Tübinger Musikschule e.V.  
Frischlinstraße 4  
72074 Tübingen


Bauherr:  
Universitätsstadt Tübingen  
Derendinger Straße 50  
72072 Tübingen

Planung:  
walk architekten  
freie Architekten BDA  
Glashaus Seestrass 5  
72764 Reutlingen  
Tel.07121/9484-0 Fax.9484-20  
mail@walkarchitekten.de

M 1:500 | A3 | 23.11.2015

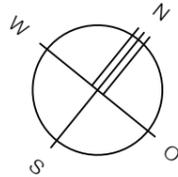

Bj 1962

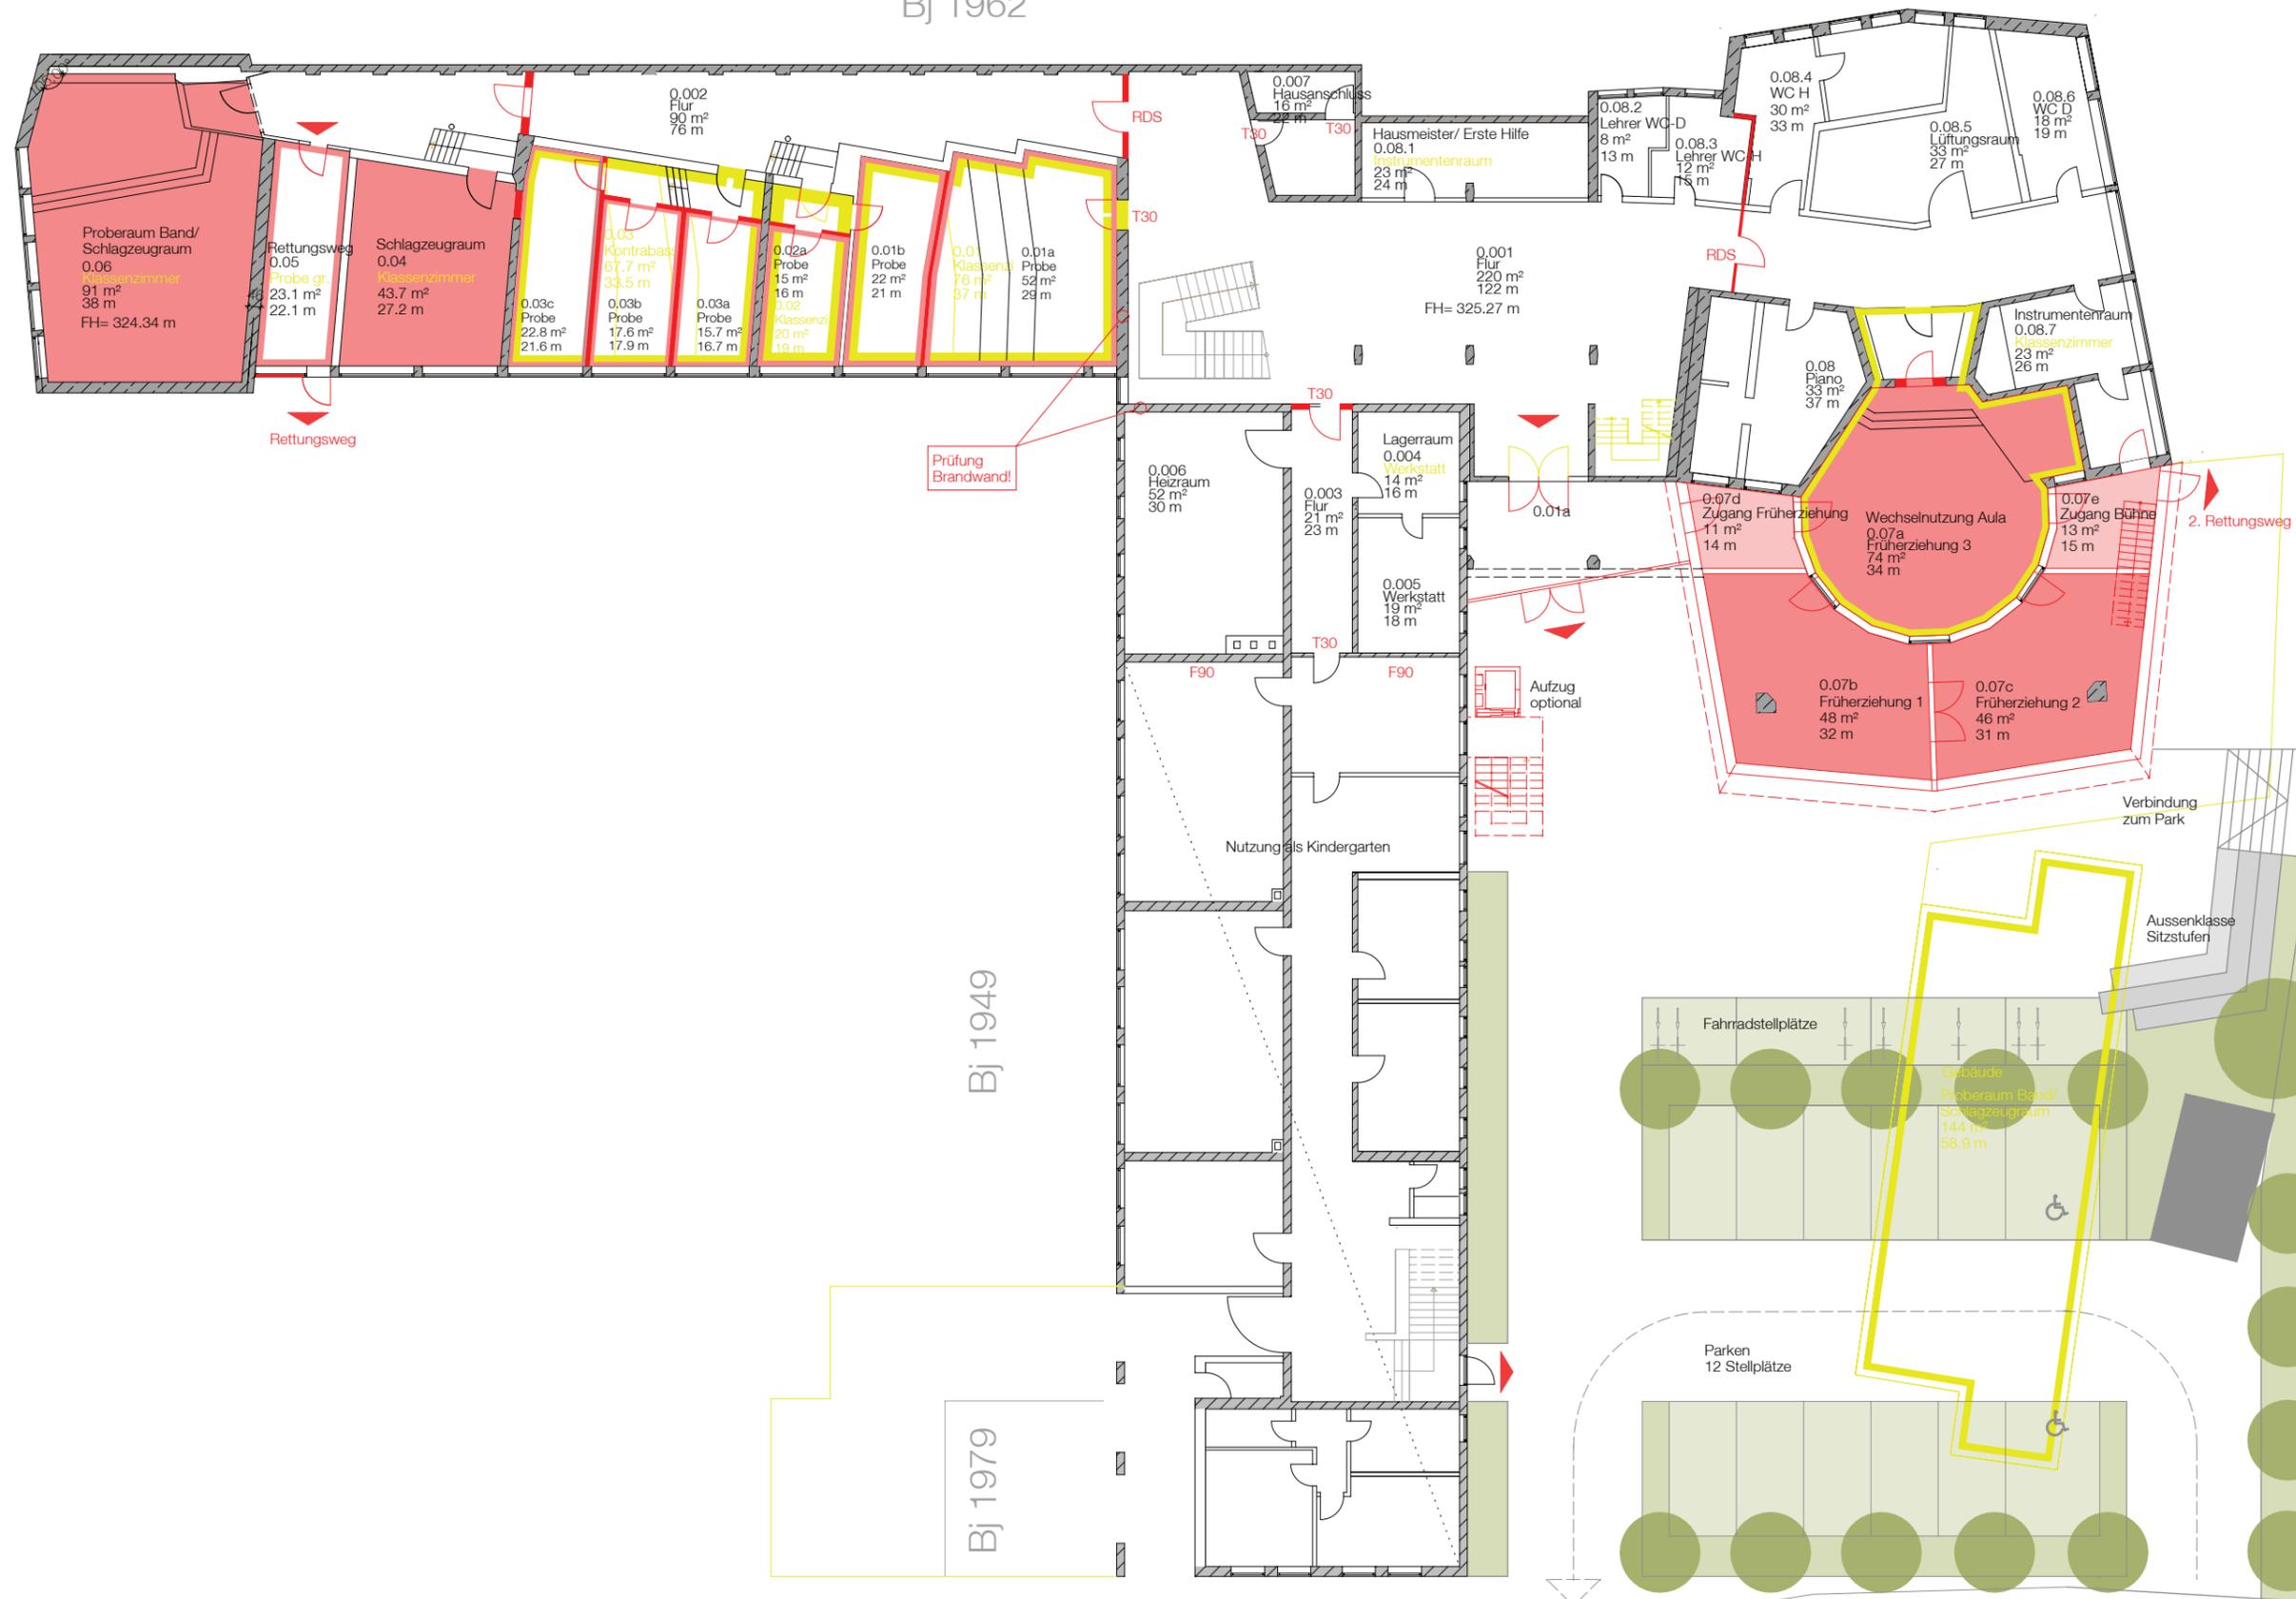

**VORABZUG 3**  
23.11.15

TMU 1514

Bauvorhaben:  
Tübinger Musikschule e. V.  
Frischlinstraße 4  
72074 Tübingen


Bauherr:  
Universitätsstadt Tübingen  
Derendinger Strasse 50  
72072 Tübingen

Planung:  
walk architekten  
freie Architekten BDA  
Glashaus Seestrass 5  
72764 Reutlingen  
Tel.07121/9484-0 Fax.9484-20  
mail@walkarchitekten.de


M 1:250 | A3 | 30.07.2015

ENTWURF VARIANTE 1  
GARTENGESCHOSS

GG 0.01a

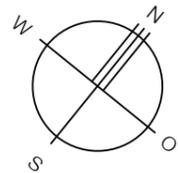

Bj 1962

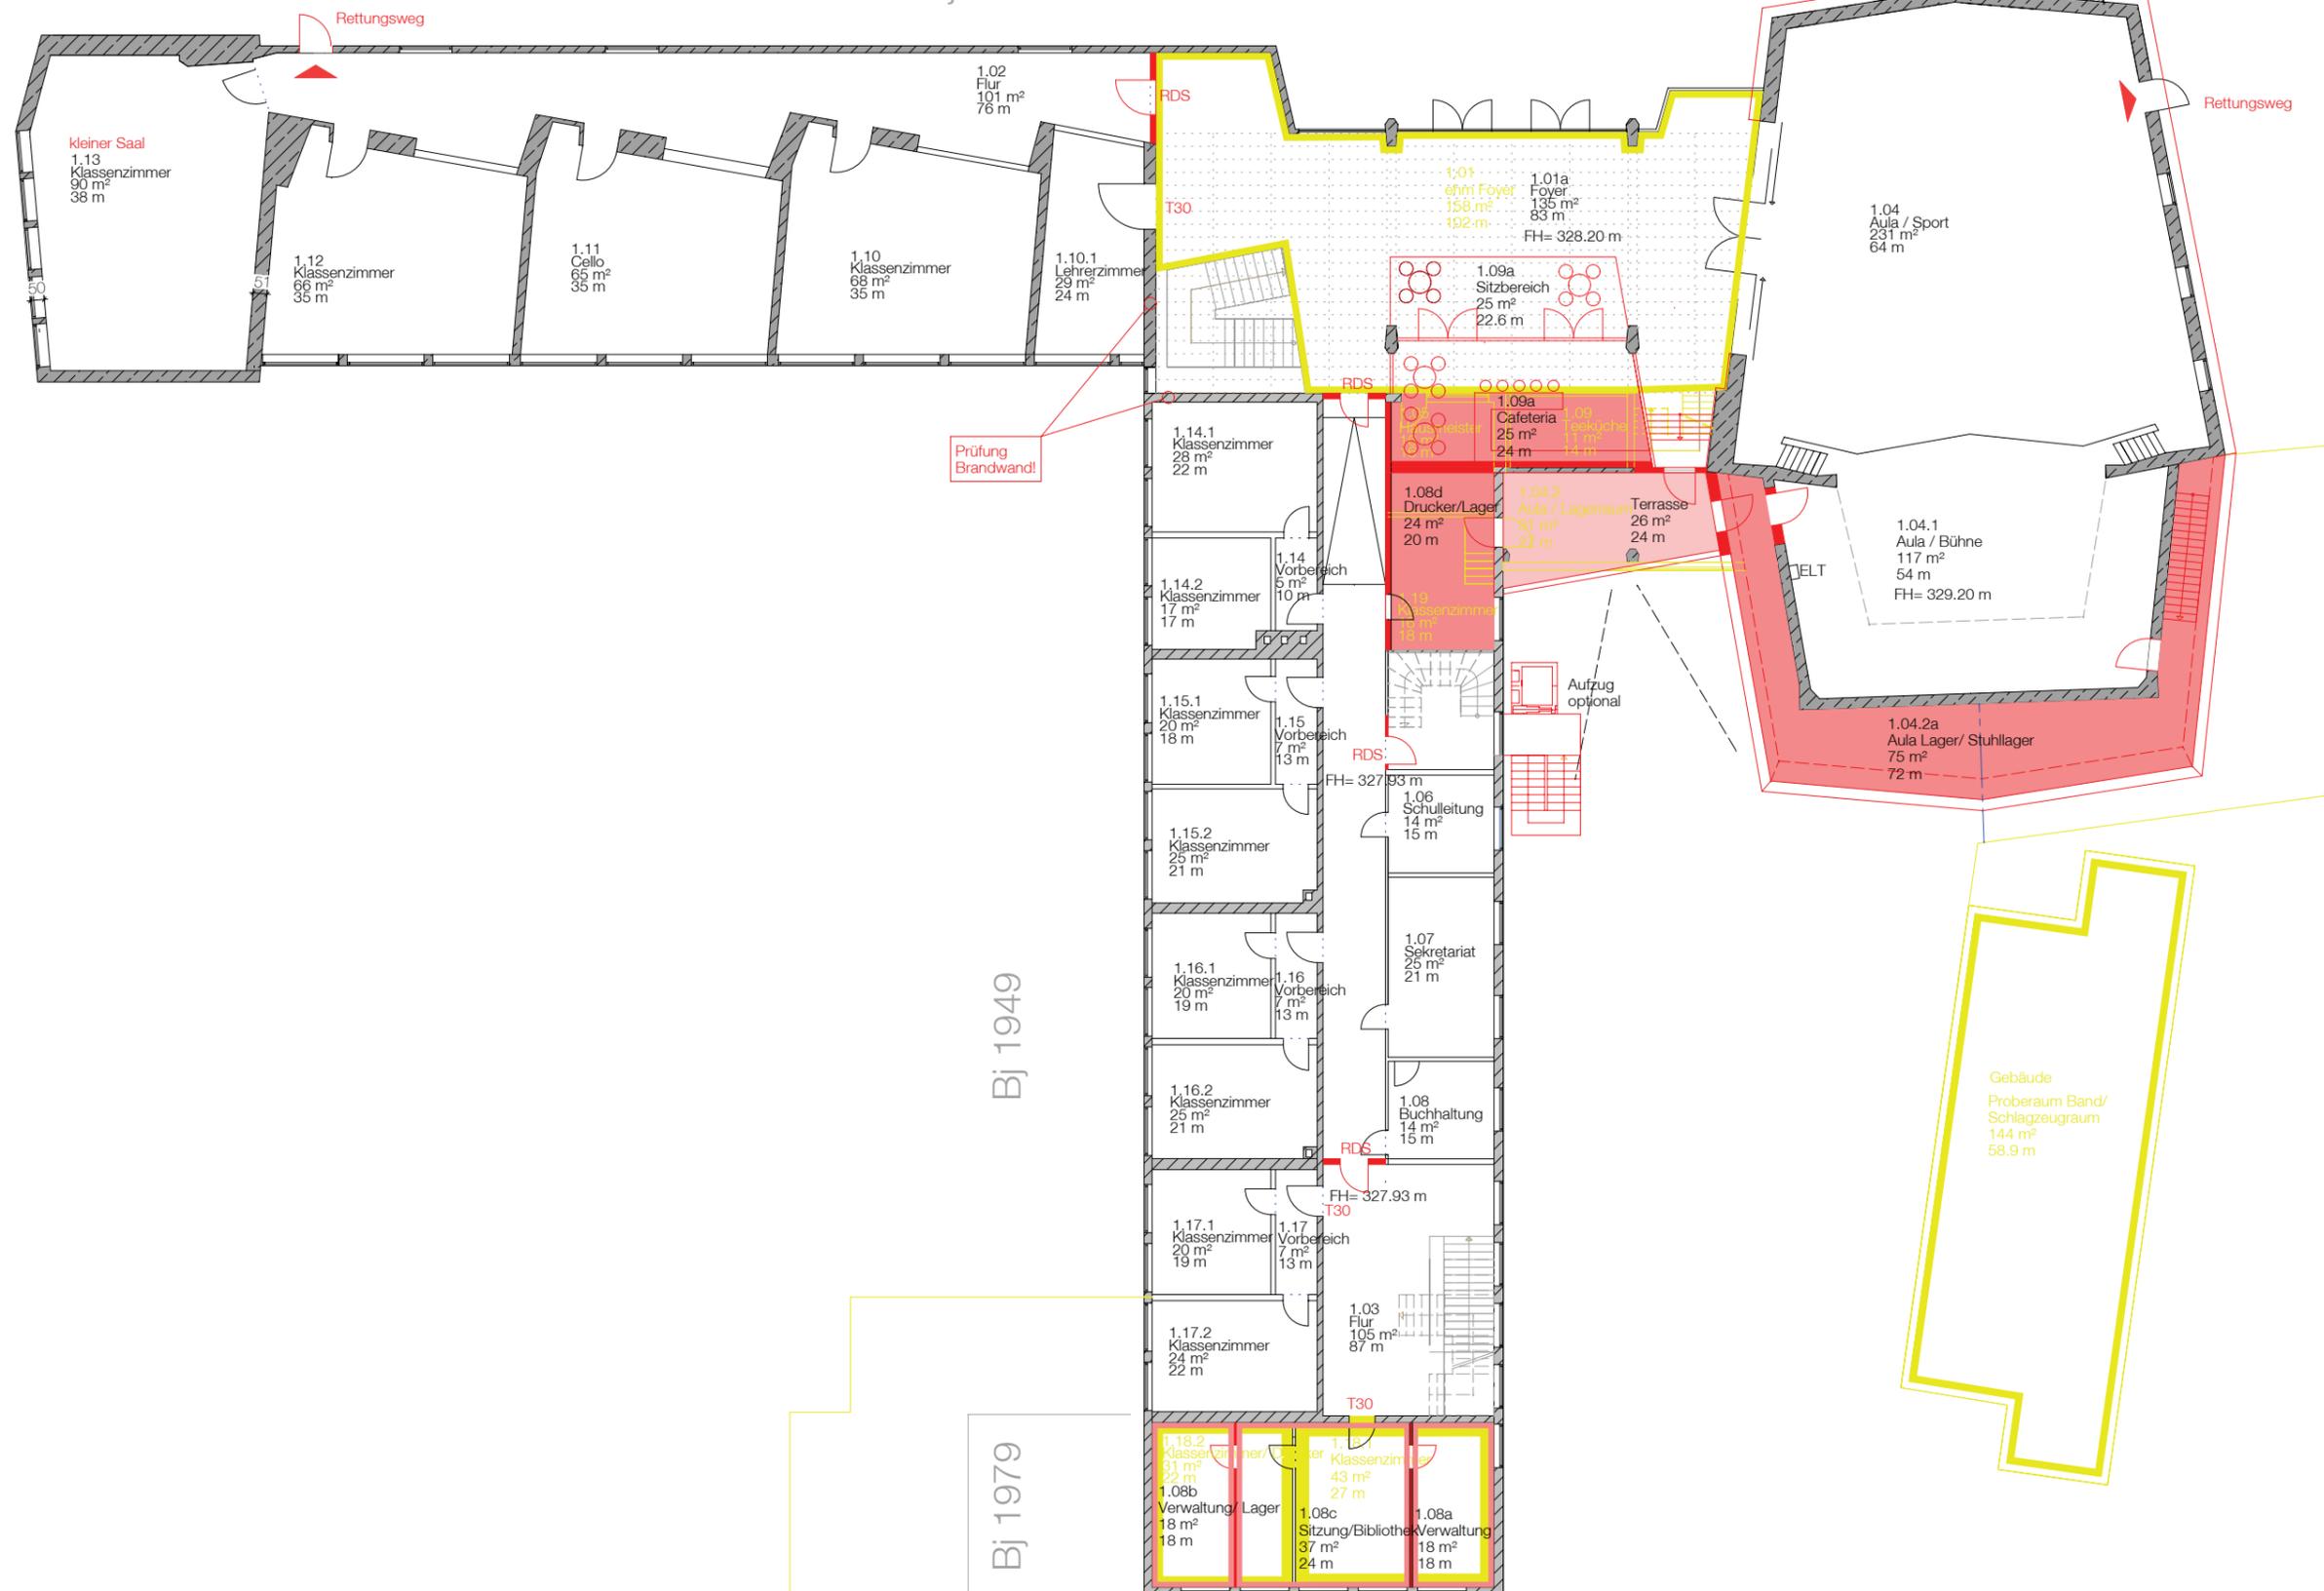

**VORABZUG 3**  
23.11.15

TMU 1514

Bauvorhaben:  
Tübinger Musikschule e. V.  
Frischlinstraße 4  
72074 Tübingen


Bauherr:  
Universitätsstadt Tübingen  
Derendinger Strasse 50  
72072 Tübingen

Planung:  
walk architekten  
freie Architekten BDA  
Glashaus Seestrass 5  
72764 Reutlingen  
Tel.07121/9484-0 Fax.9484-20  
mail@walkarchitekten.de


M 1:250 | A3 | 30.07.2015

ENTWURF VARIANTE 1  
ERDGESCHOSS

EG 0.02a

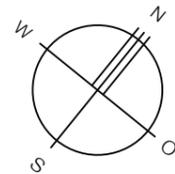

Bj 1962

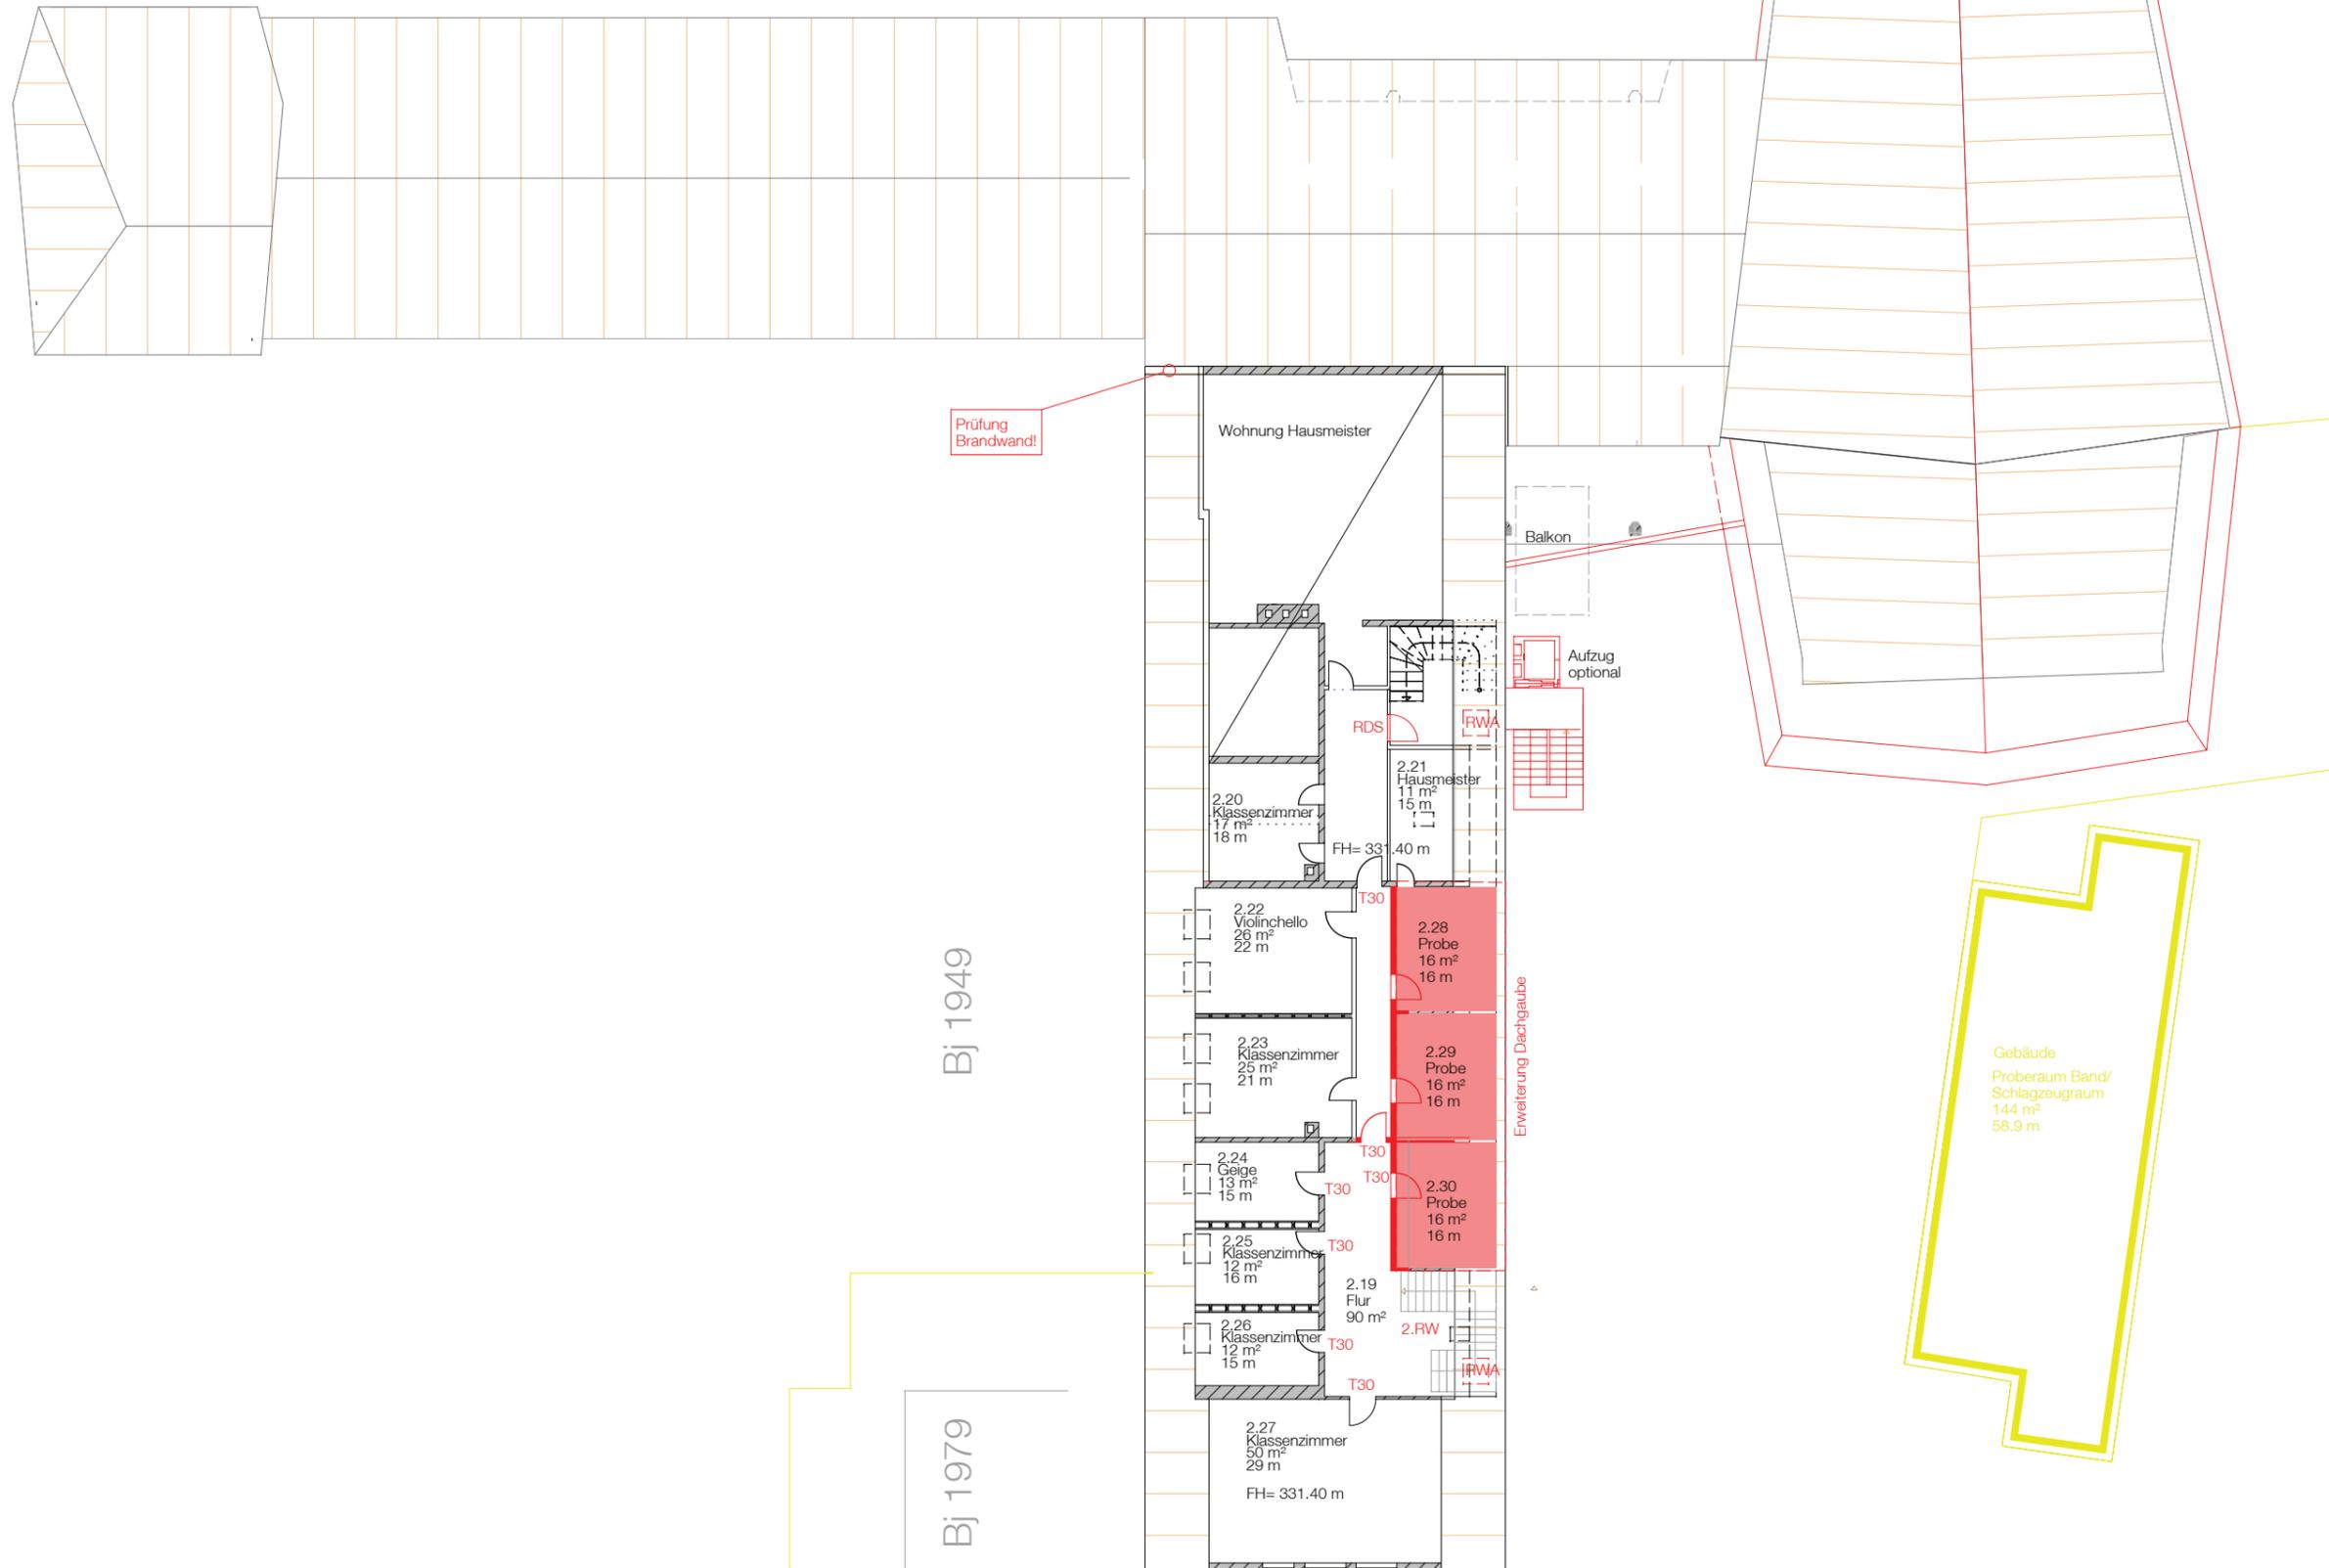

Bj 1949

Bj 1979

**VORABZUG 3**  
23.11.15

TMU 1514

Bauvorhaben:  
Tübinger Musikschule e. V.  
Frischlinstraße 4  
72074 Tübingen

Bauherr:  
Universitätsstadt Tübingen  
Derendinger Strasse 50  
72072 Tübingen

Planung:  
walk architekten  
freie Architekten BDA  
Glashaus Seestrass 5  
72764 Reutlingen  
Tel.07121/9484-0 Fax.9484-20  
mail@walkarchitekten.de

M 1:250 | A3 | 30.07.2015

ENTWURF VARIANTE 1  
DACHGESCHOSS

DG 0.03a