


# Anlage 3 zur Vorlage 82/2016

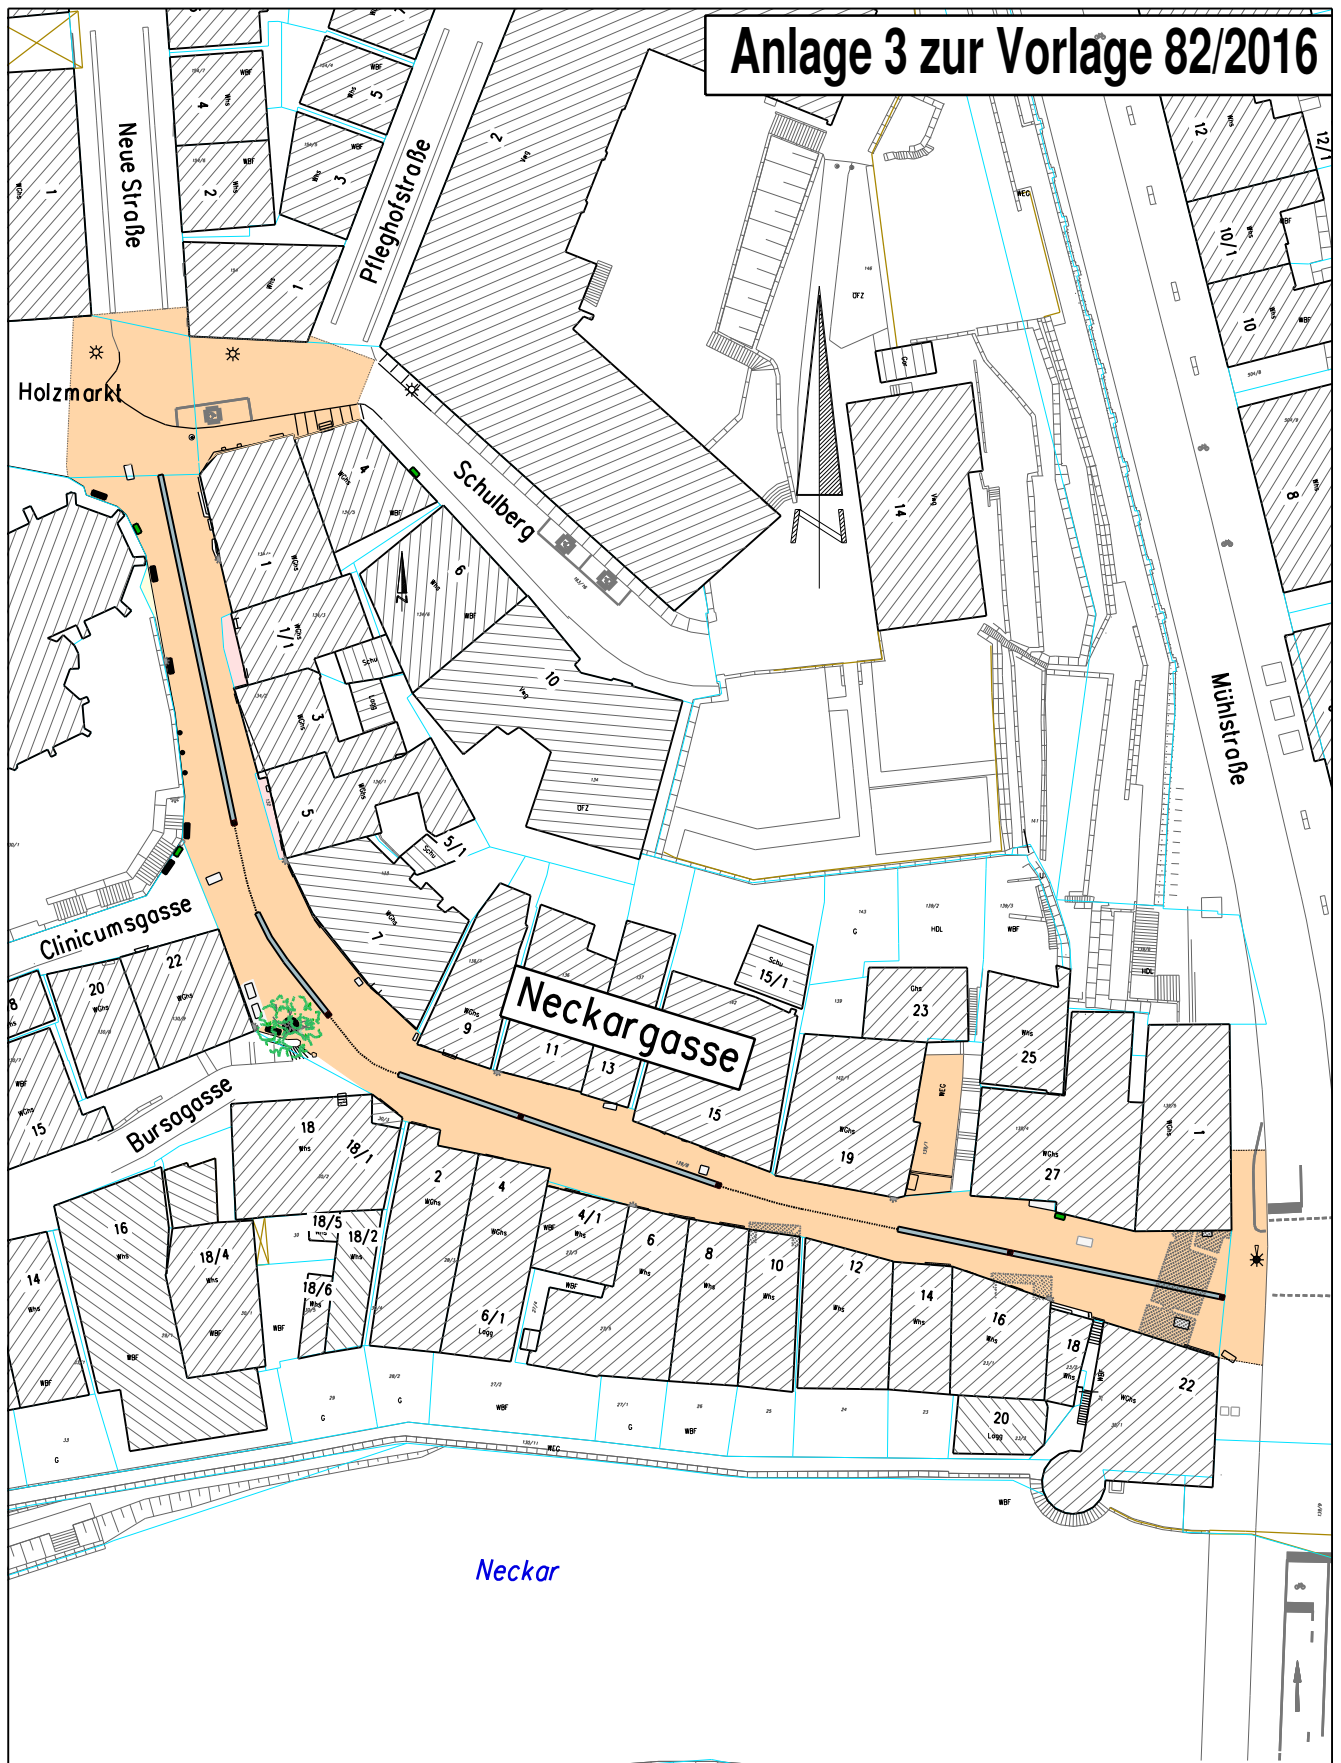

FAB Planung und  
Projektentwicklung



## Umgestaltung Neckargasse Gesamtplanung

Planart: **Übersichtsplan**  
Maßstab: **unmaßstäblich**  
Plan Nr.:

bearbeitet: **Quime**  
gezeichnet: **Quime**  
Datum: **23.03.2016**

Datei: Neckargasse\93\Vorlage\LP\_2016-03-23.sda