


Anlage 1 Vorlage 181
Lageplan Fuß- und
Radwegbrücke

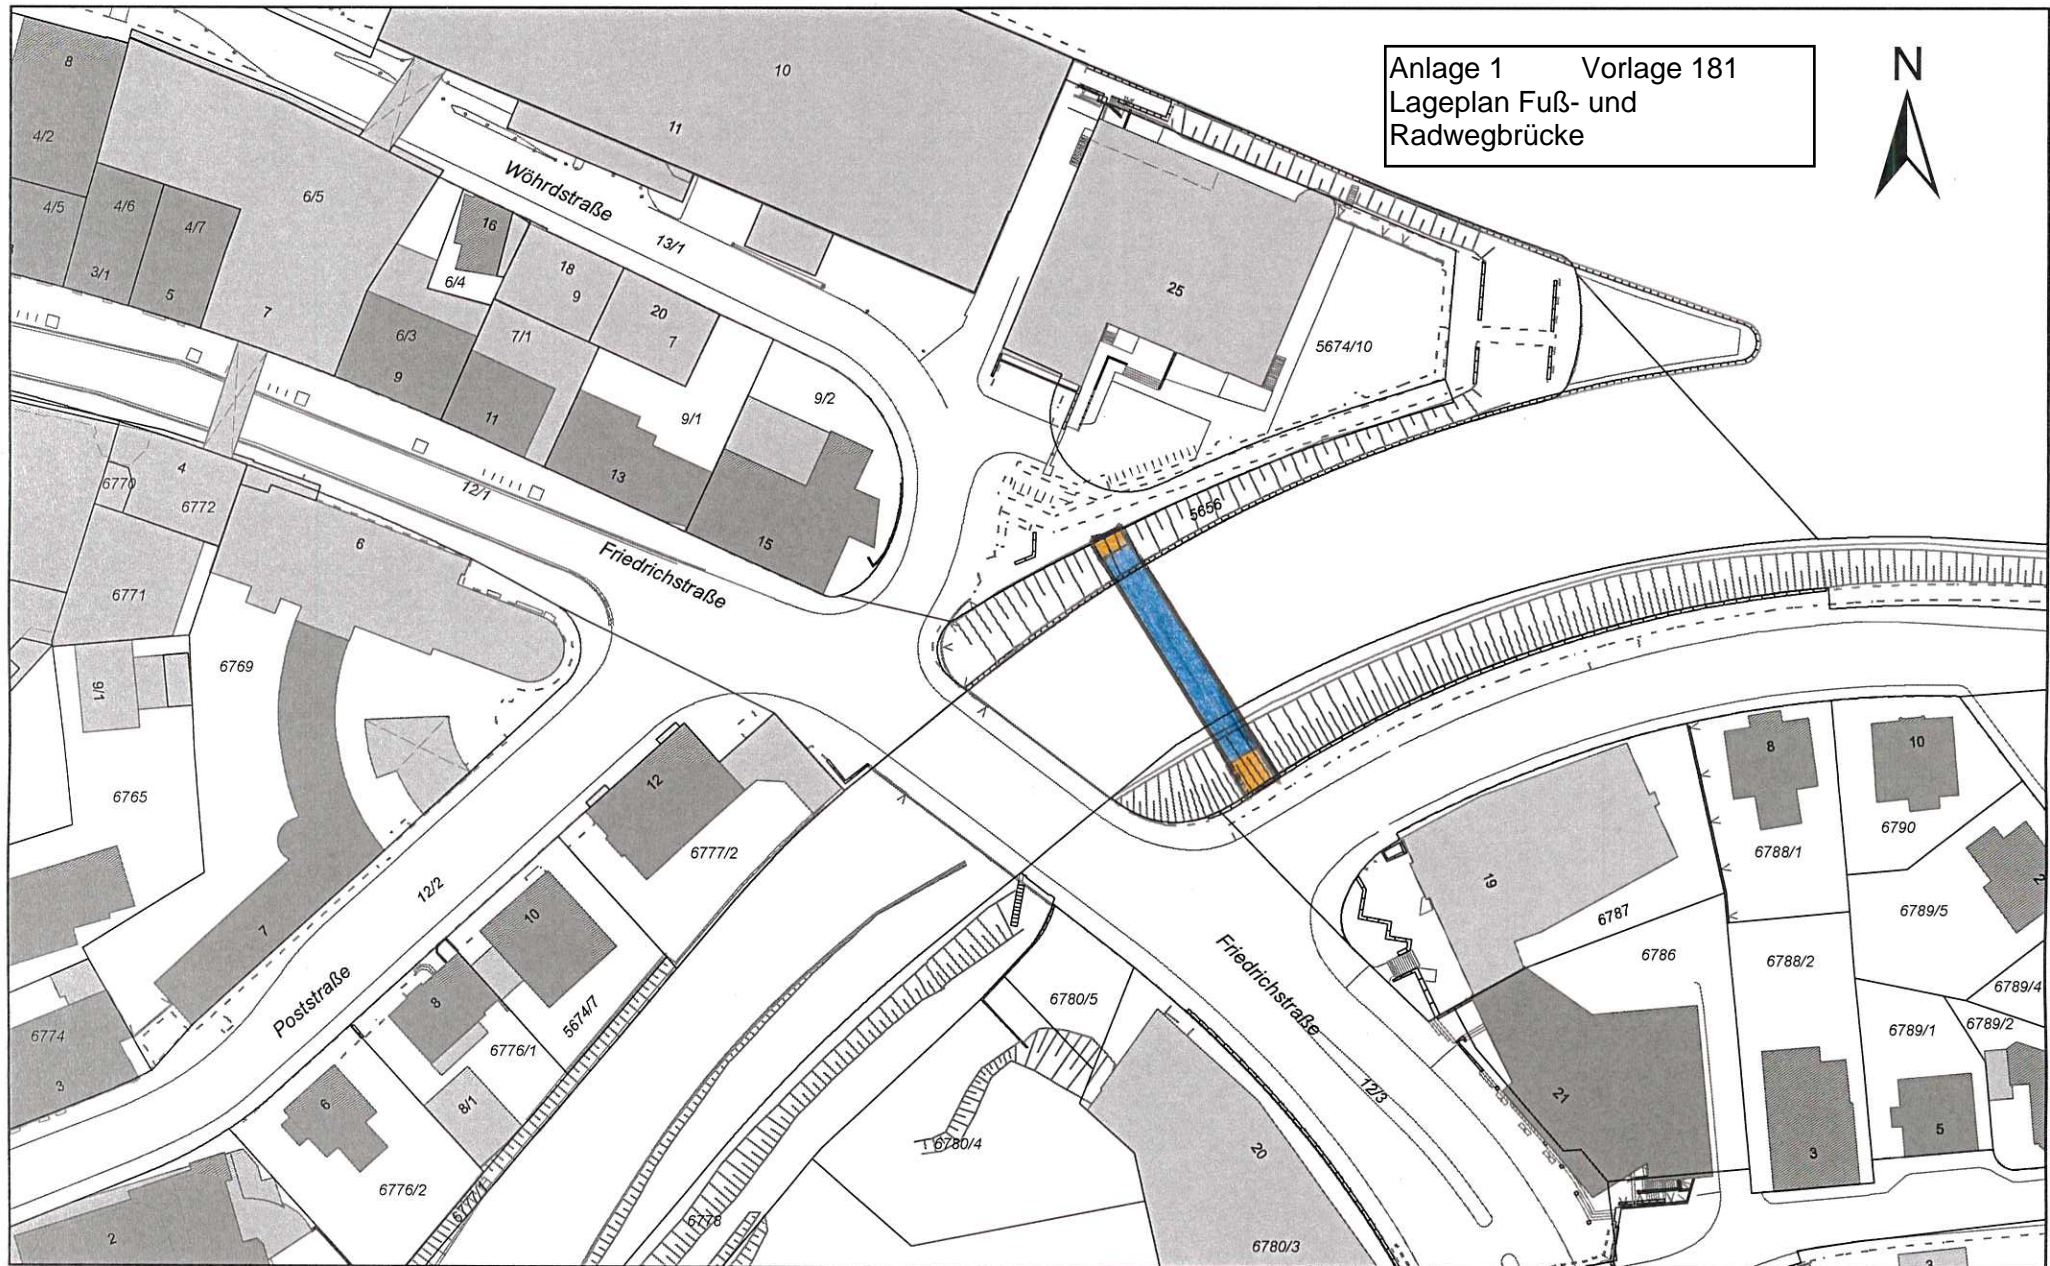

Erstellt für Maßstab 1:1.000

