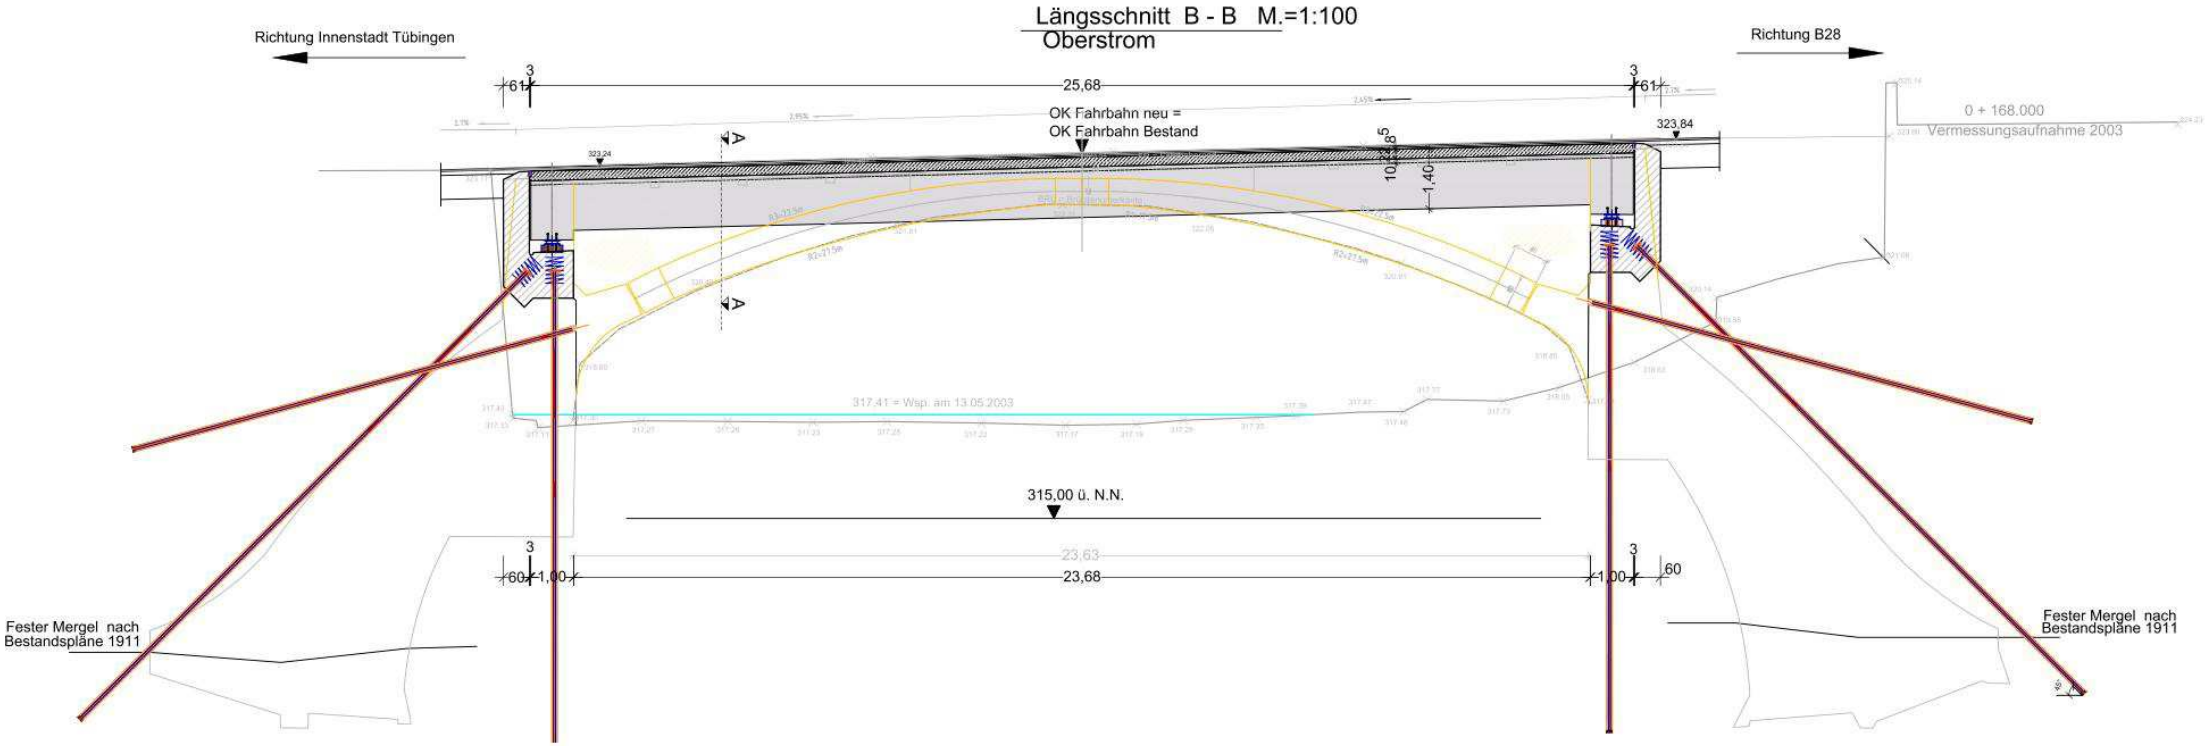
Längsschnitt B - B M.=1:100
Oberstrom
Richtung Innenstadt Tübingen
Richtung B28
25,68
OK Fahrbahn neu =
OK Fahrbahn Bestand
323,84
0 + 168.000
Vermessungsaufnahme 2003
1,40
317.41 = Wsp. am 13.05.2003
315,00 ü. N.N.
23,63
23,68
Fester Mergel nach
Bestandspläne 1911
Fester Mergel nach
Bestandspläne 1911