Lageplan Planung
M 1:500

Legende

BESTAND / PLANUNG

- Verkehrsfläche
- Fließgewässer
- Gehölze
- Gehölze roden
- Gehölze/Ansaat und Heckstrukturen
- Wiese
- Uferbefestigung aus Schotter
- Uferbefestigung aus Natursteinpflaster
- Begrünte Steinschüttung
- Heckstrukturbiotope
- Uferrenaturierung (Feuerteiche-Ammer)
- Raubaum
- Wurzelstock
- Totbaumhecke
- Erlenhaine
- Kanal Stadt Tübingen
- Leitungen Stadtwerke Tübingen
- Totbaum Kabel BW
- Höhen
- Querprofile

Beschreibung der Planung

Die naturnahe Umgestaltung der Ammer hat zum Ziel, das innerstädtische Fließgewässer gewässermorphologisch aufzuwerten, die Erlebbarkeit zur erhöhen und zugleich einen ausreichenden Hochwasserschutz zu gewährleisten.

Um diese Ziele zu erreichen, sind folgende Maßnahmen in der Planung vorgesehen:

- Entfernen der Uferbefestigungen aus Gabionen, Böschungspflaster und Steinsatz
- Abflachen der Uferböschungen und Abtrag im Ammervorland
- Aufweitung und Verlegung des Gewässerprofils oberhalb der Stuttgarter Straße
- Sicherung der neu angelegten Böschungen mittels begrünter Steinschüttung und Begrünung mit Hochstauden
- Sicherung der Ufer mit betoniertem Steinsatz im Bereich der Brücken Gartenstraße, Ausfahrt und Stuttgarter Straße
- Sicherung der Ufer mit einer Steinschüttung im Bereich der Brücke Dekchweg
- Rückbau des Schilfrebbus unterhalb der Stuttgarter Straße und Sicherung durch eine Steinschüttung
- Einbringen von Störsteinen im Bereich der Brücke Stuttgarter Straße
- Einbringen von morphologische Strukturen in Totbauweise wie Raubäume, Wurzelstöcke und Totbaschinen
- Einbringen von Störsteine und Steingruppen

Rückbau der bestehenden Ufersicherung (Gabionen) mit Abflachung der Ufer und Sicherung mit einer begrünten Steinschüttung

Begrünte Steinschüttung mit partieller Uferkante zur Herstellung einer belebten Wasser-Land-Verzahnung

Entwicklung von Röhricht- und Riedhochstaudenflure

Einbau von Totholzstrukturen, Wurzelstöcken, Totbaschinen und Störsteinen im Bereich der Mittelwasserlinie zur Gewässerstrukturierung und Strömungslenkung gemäß Typ 6: Feinmaterialreiche, karbonatische Mittelgebirgsbäche der WRRL

Totholzhecken/-buhnen

Flechtbuhnen

Totbaschinen

Störsteine

Regelquerschnitt Profil 0+357
M 1:100

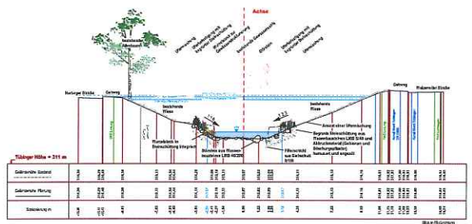

Lageplanausschnitt Profil 0+357
M 1:100

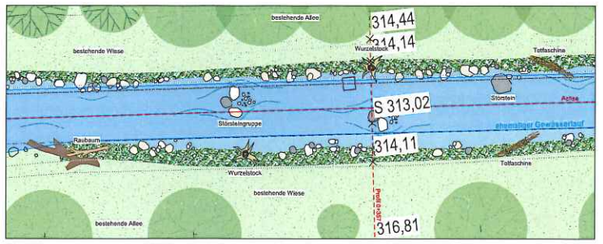

Tübingen Umweltdatenzug

Fachbereich Tiefbau

Baumaßnahme: Naturnahe Umgestaltung der Ammer zwischen Stuttgarter Straße und Gartenstr. Se, Tübingen

Erstellung: Genehmigungsplanung i. rm. Wasserrechtsantrag Lageplan und Querprofildarstellung

Planung: [illegible] Reutlingen, Fon (07121) 56 93 94 - , Fax (07121) 56 93 95

Maßstab: 1:500 / 1:200 / 1:100

Bearb.	Dipl.-Ing.(FH) A. Jany	Datum	06.10.2015
Gezeichnet	Dipl.-Ing.(FH) A. Jany	Datum	06.10.2015
Bestand			
Gezeichnet			
Gesucht			
Pfgnr/Anl.	111_1_A.2		
Änderungen/Nachträge			