


Mathematisch-Naturwissenschaftliche Fakultät Morgenstelle u. Ergänzungs-Standorte / Entwicklungsplanung

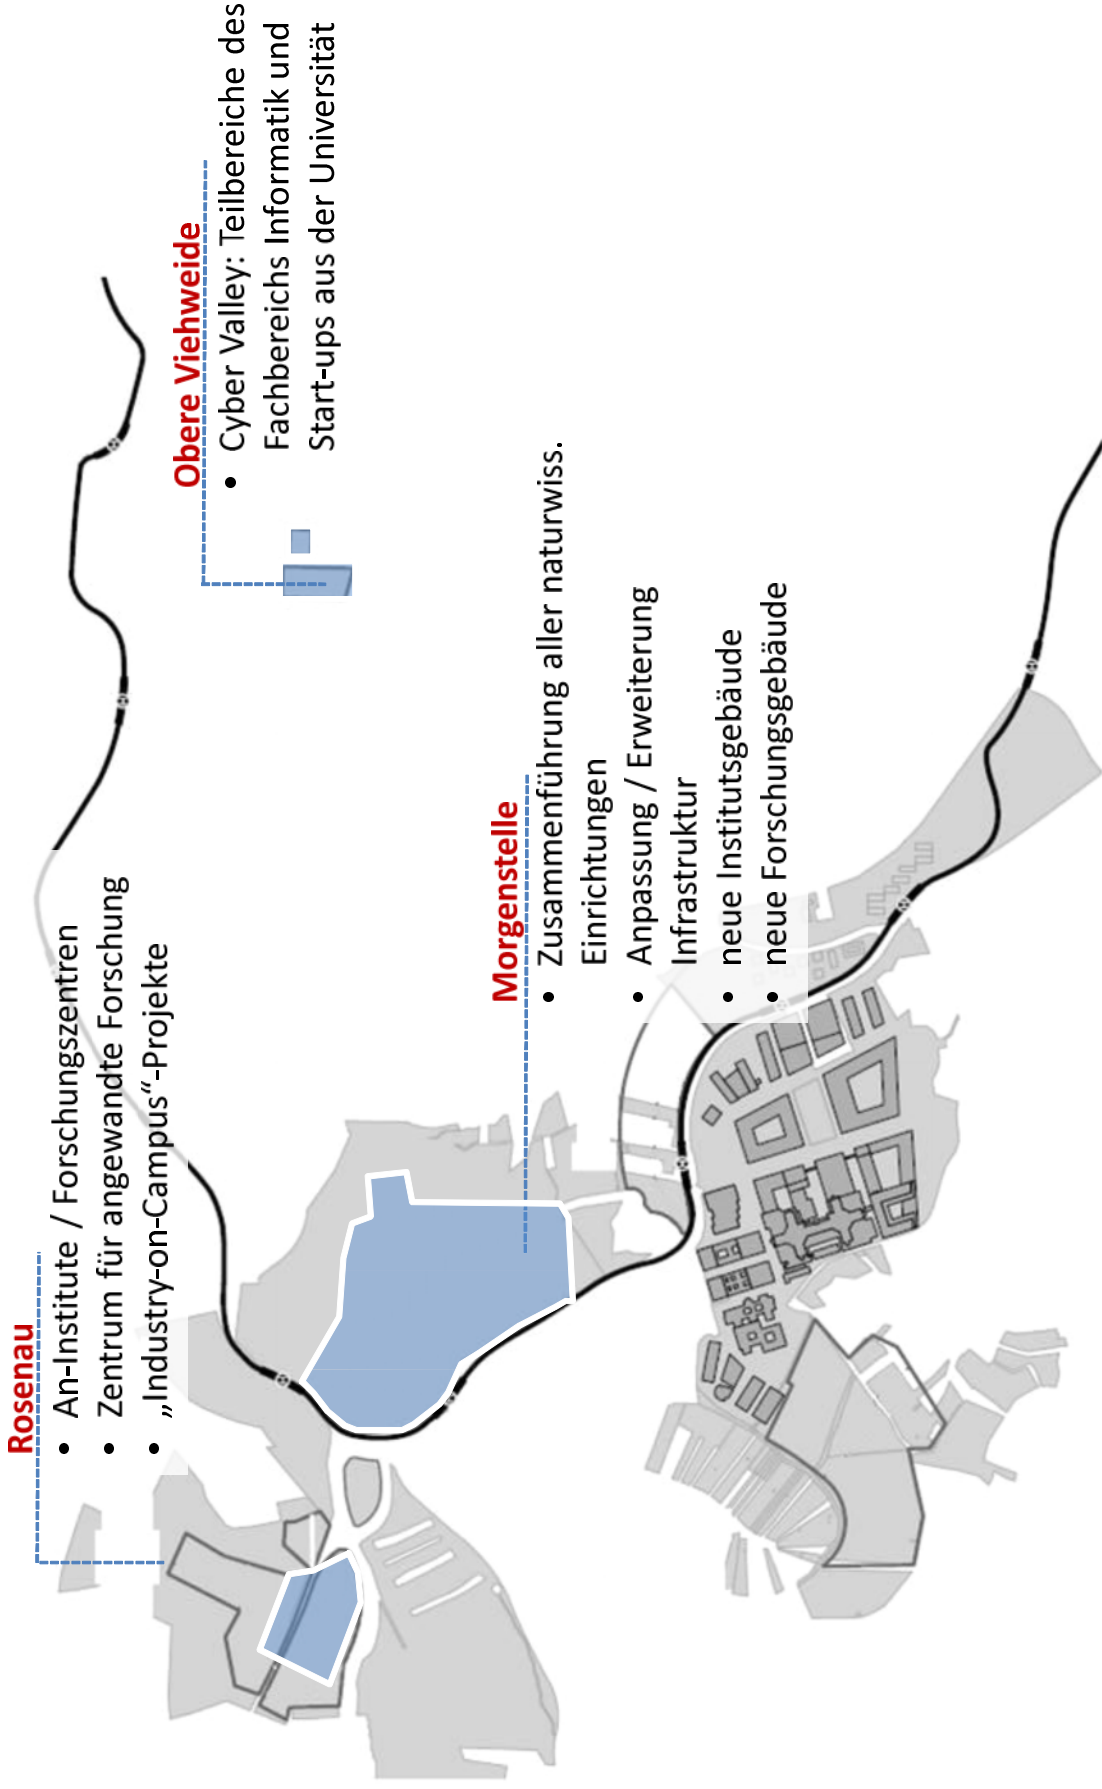

Grafik/Lageplan übernommen von Heinle, Wischer und Partner, Freie Architekten