


Anlage Vorl 191

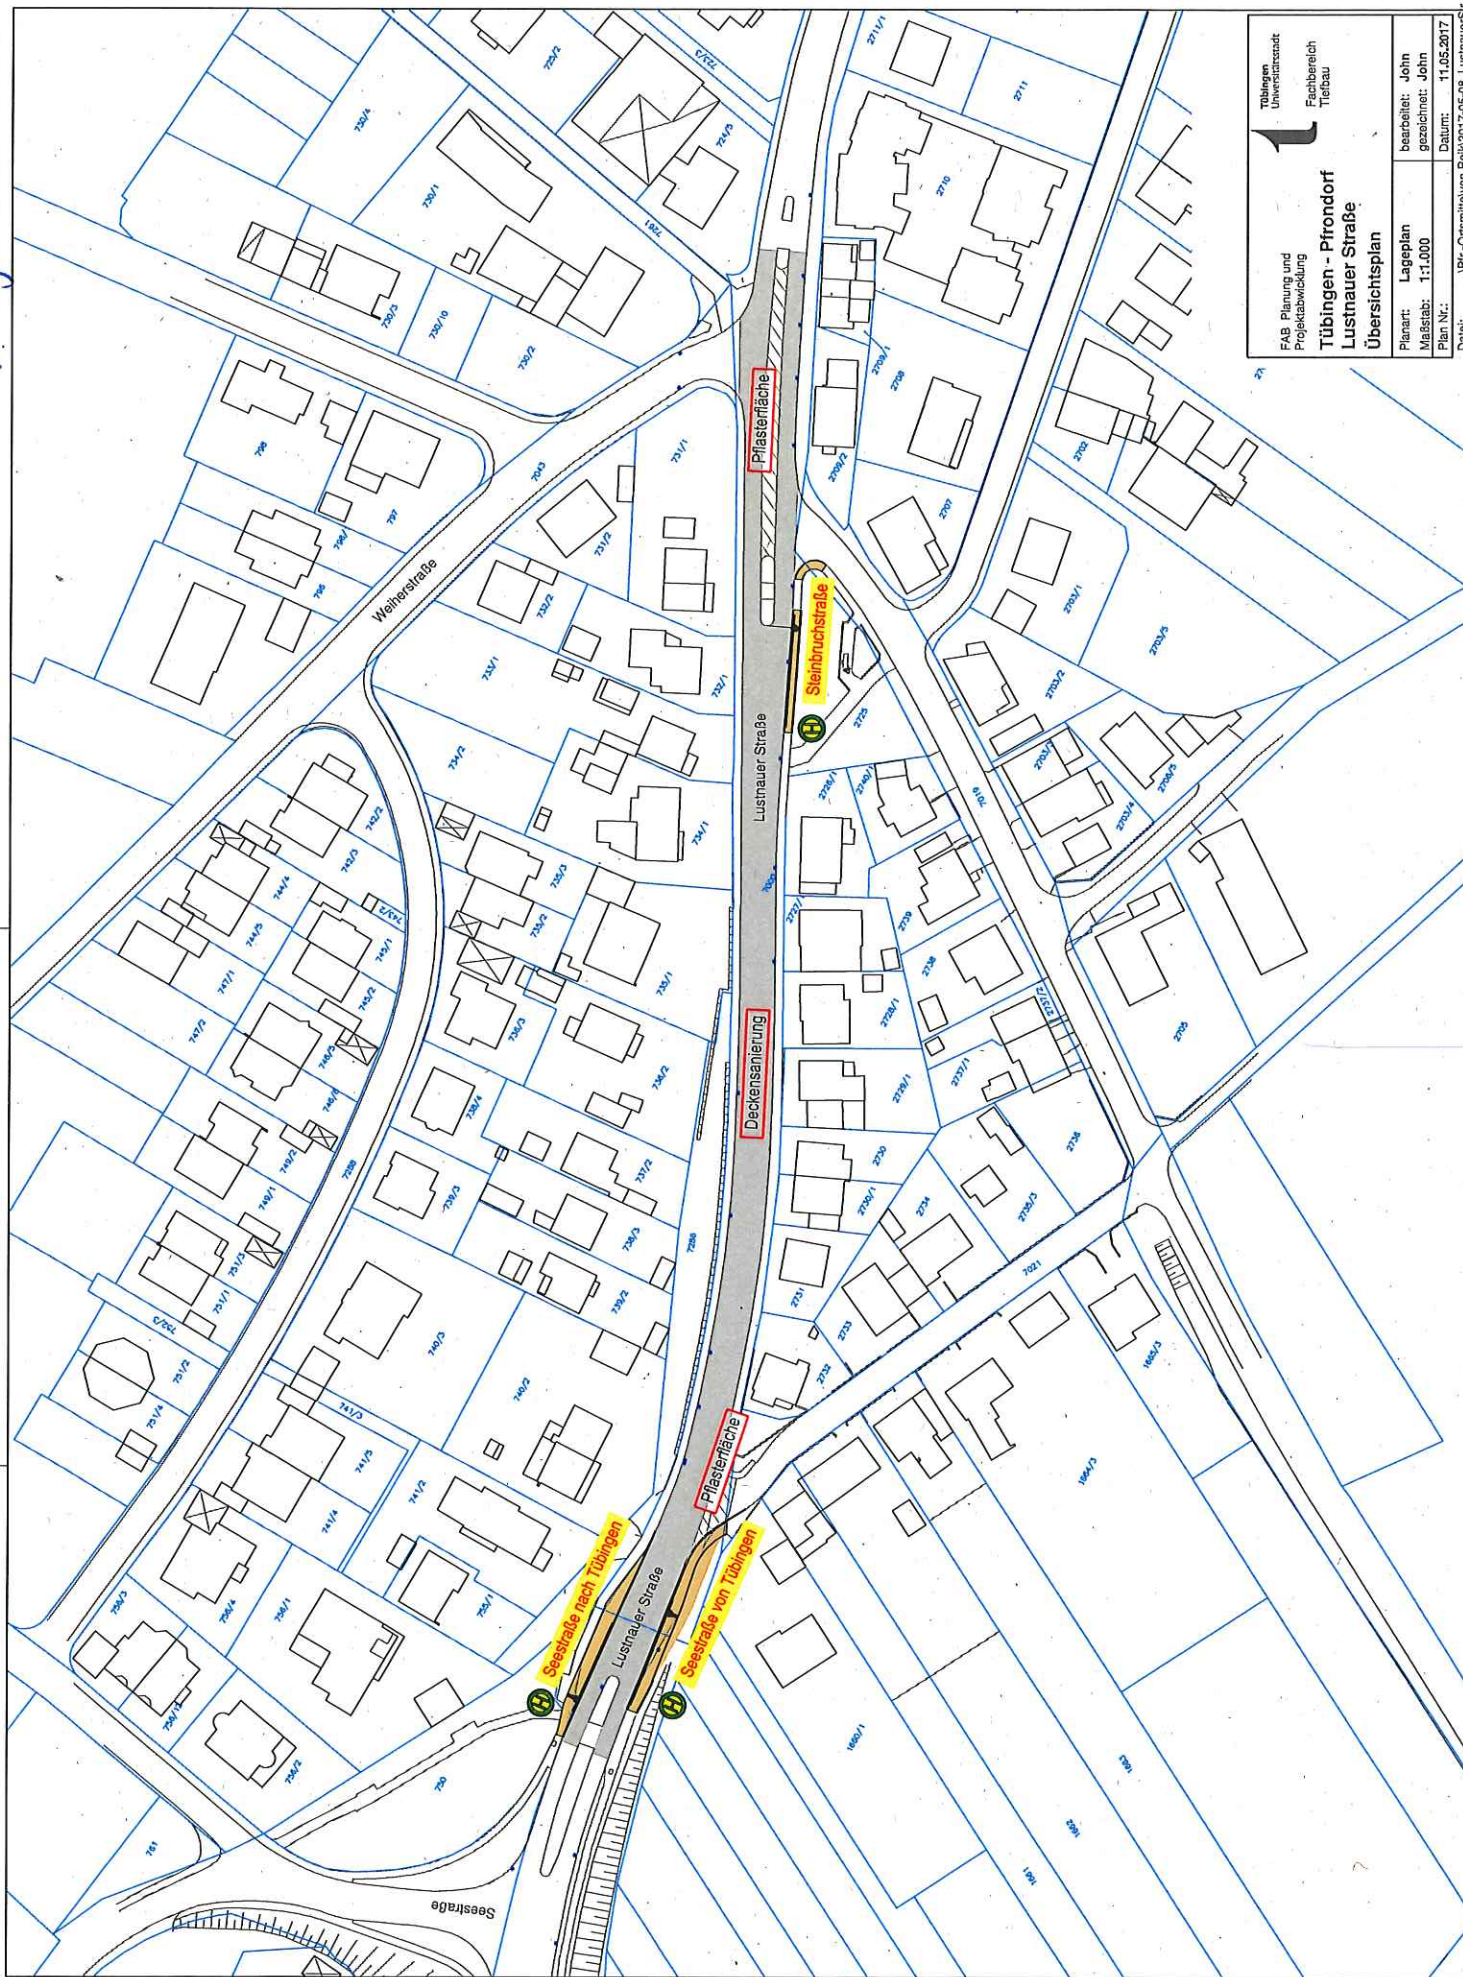

Tübingen
Universitätssatz

FAB Planung und
Projektentwicklung

Fachbereich
Tiefbau

Tübingen - Pfirndorf Lustnauer Straße Übersichtsplan

Planart: Lageplan	bearbeitet: John
Maßstab: 1:1.000	gezeichnet: John
Plan Nr.:	Datum: 11.05.2017
Datei: ...\\Pfr.-Ortsmitte\\von Reik2017-05-08_Lustnauer Str	