


Anlage 2 Vorh 262

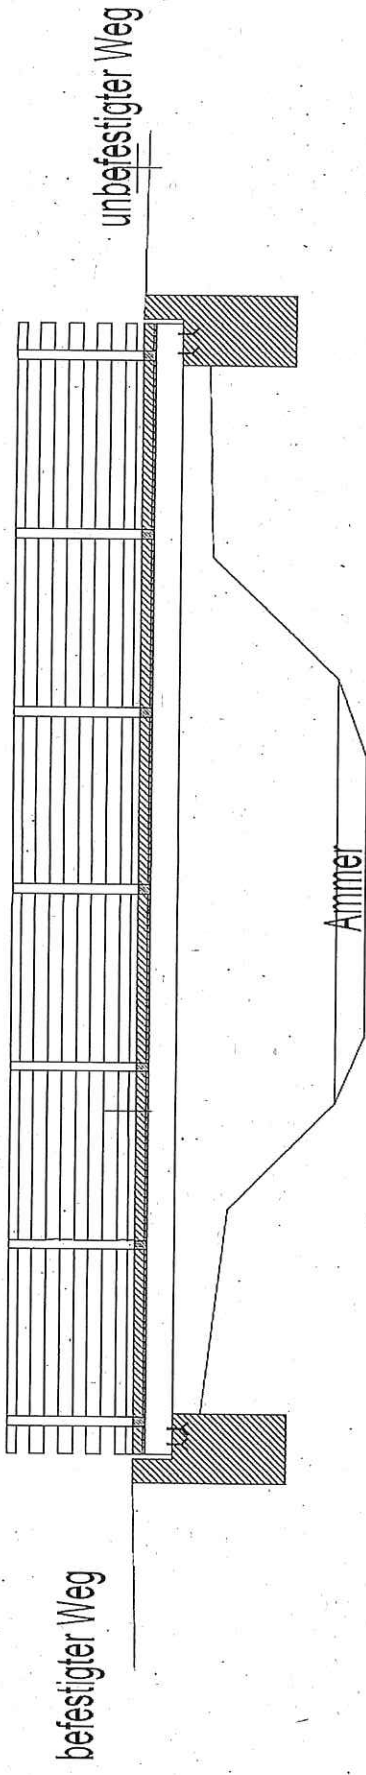

<b>Fachbereich Tiefbau</b>	
BW 374 Fuß- u. Radwegbrücke	Maßstab: 1:100
Unterjesingen	
Blatt: 1	
Gezeichnet: Sim	Tübingen, den 19.06.2017
Geprüft: Rgf	
Plan-Nr.: 1	
Reinmessen / Flurkarte	