




GRUNDRISS U-1

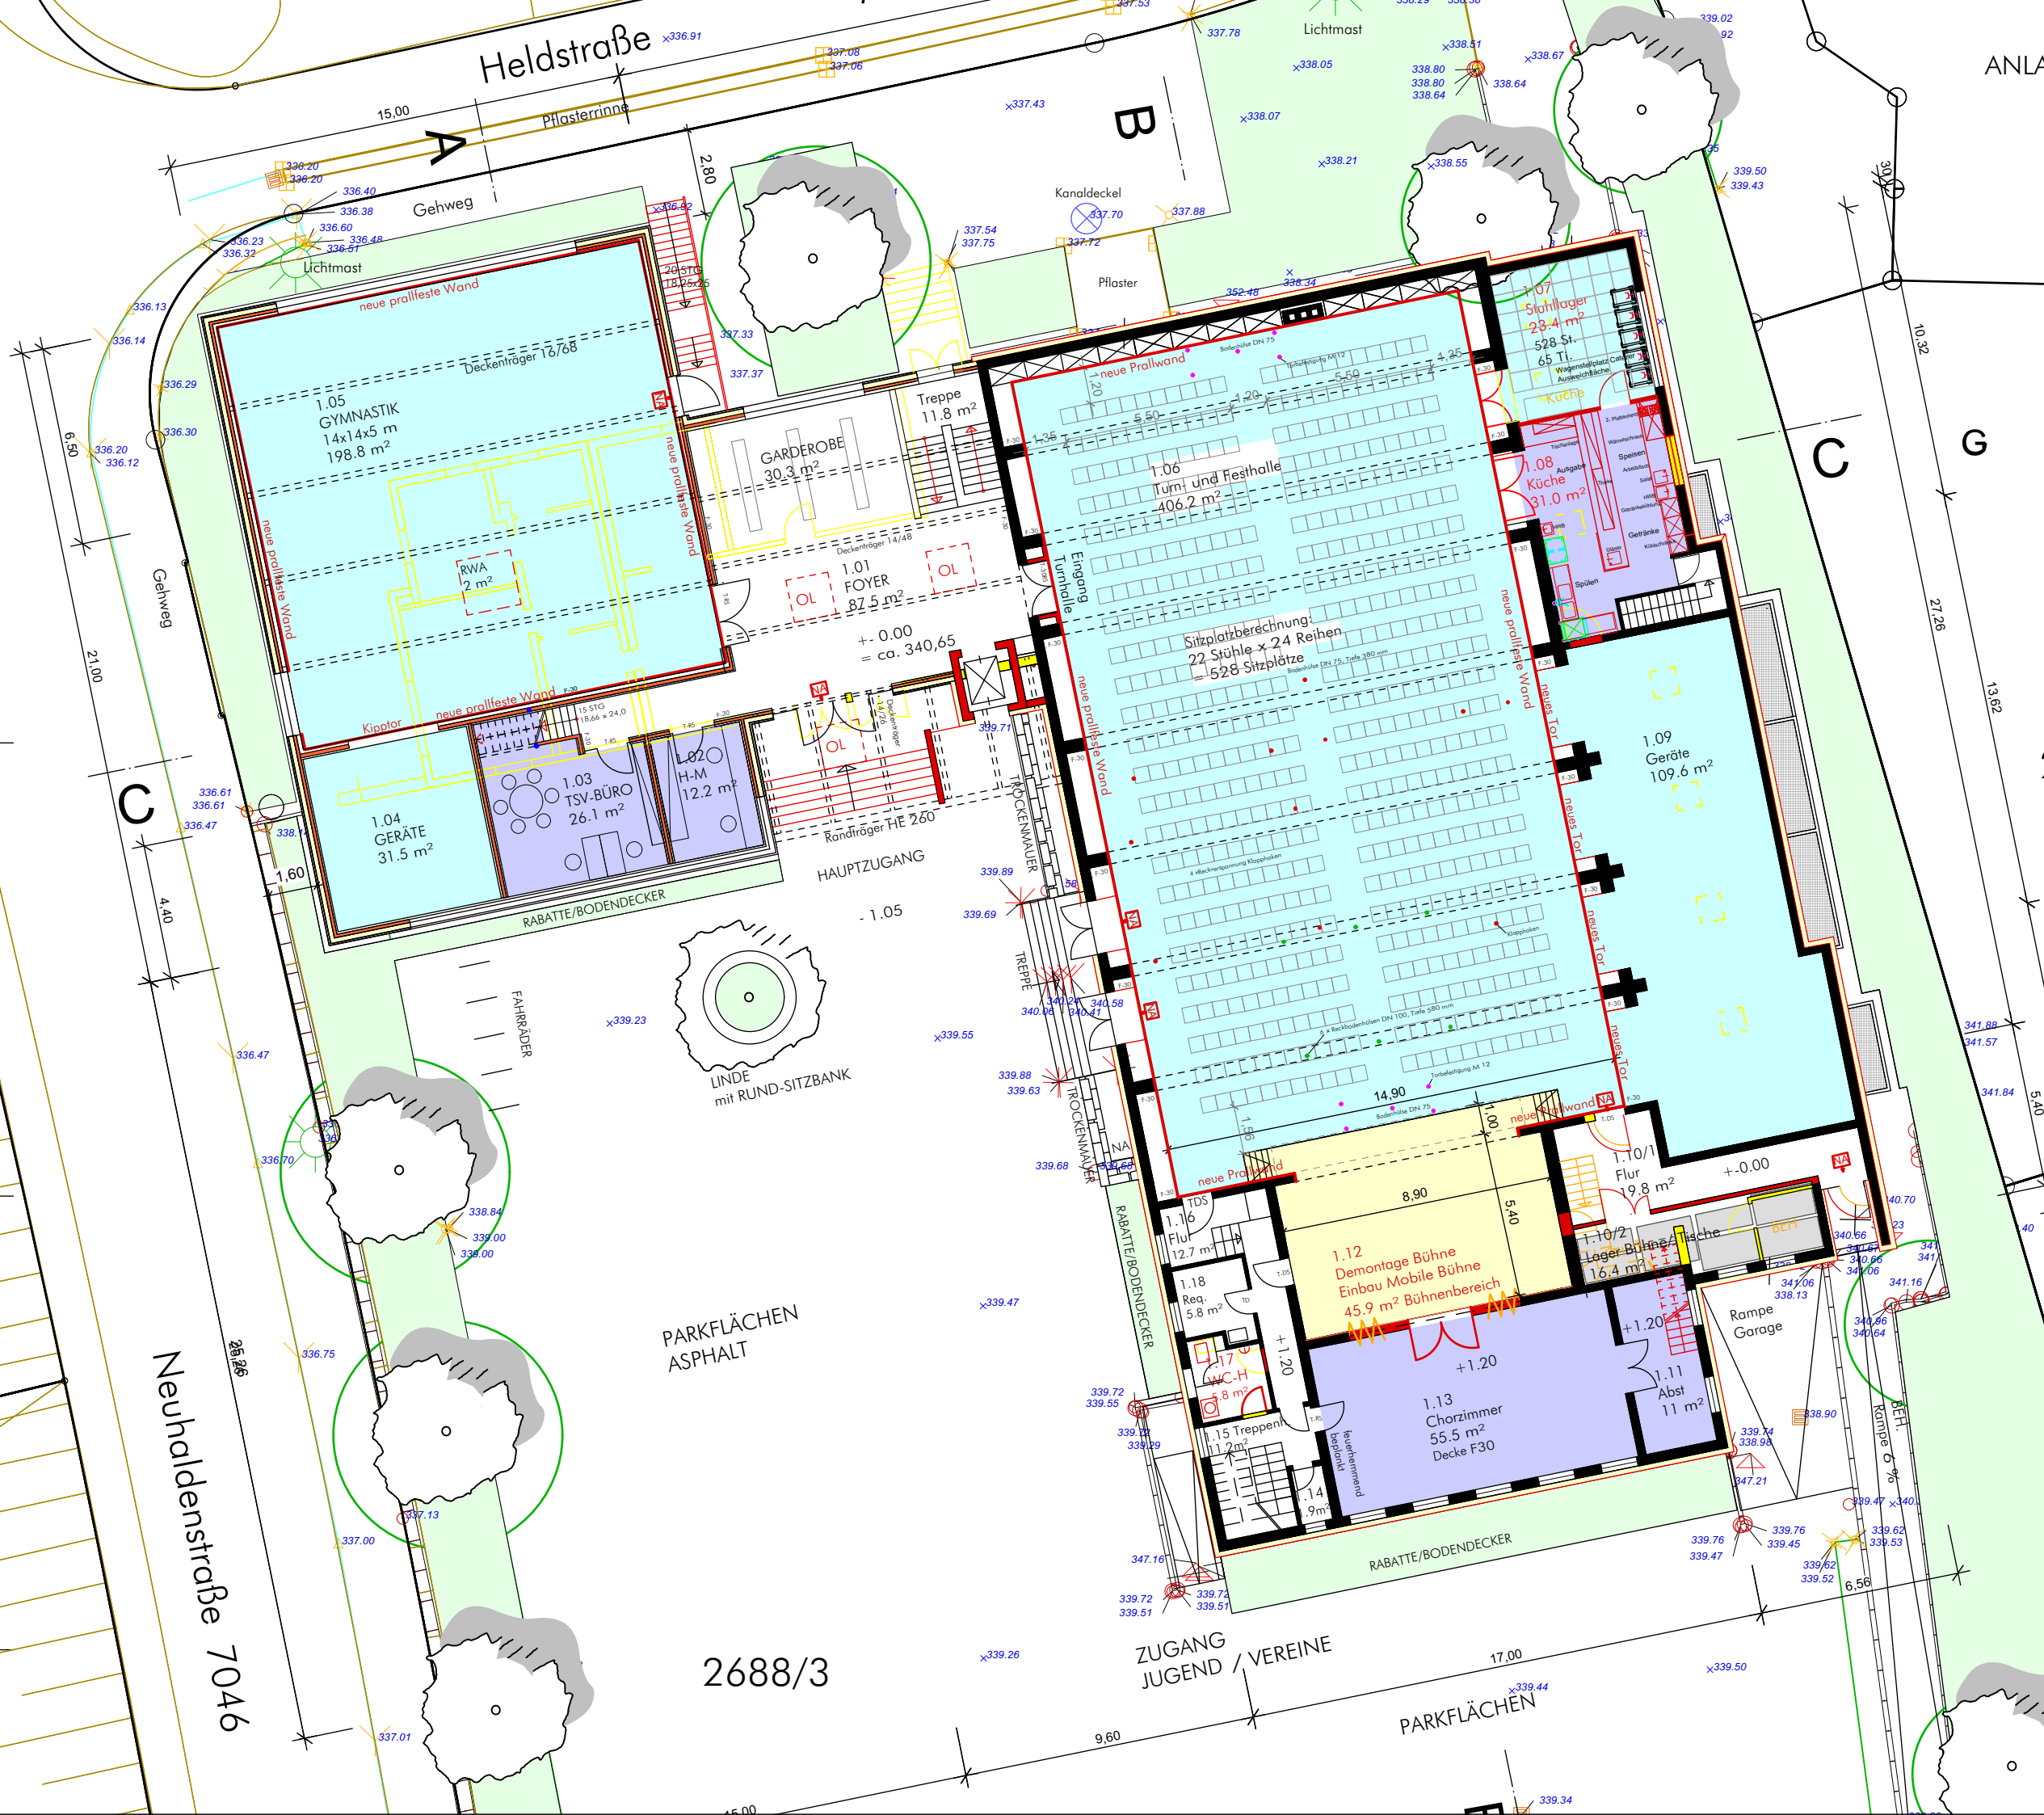


Heldstraße

Neuhaldenstraße 7046

2688/3


ZUGANG JUGEND / VEREINE

GRUNDRISS E-0

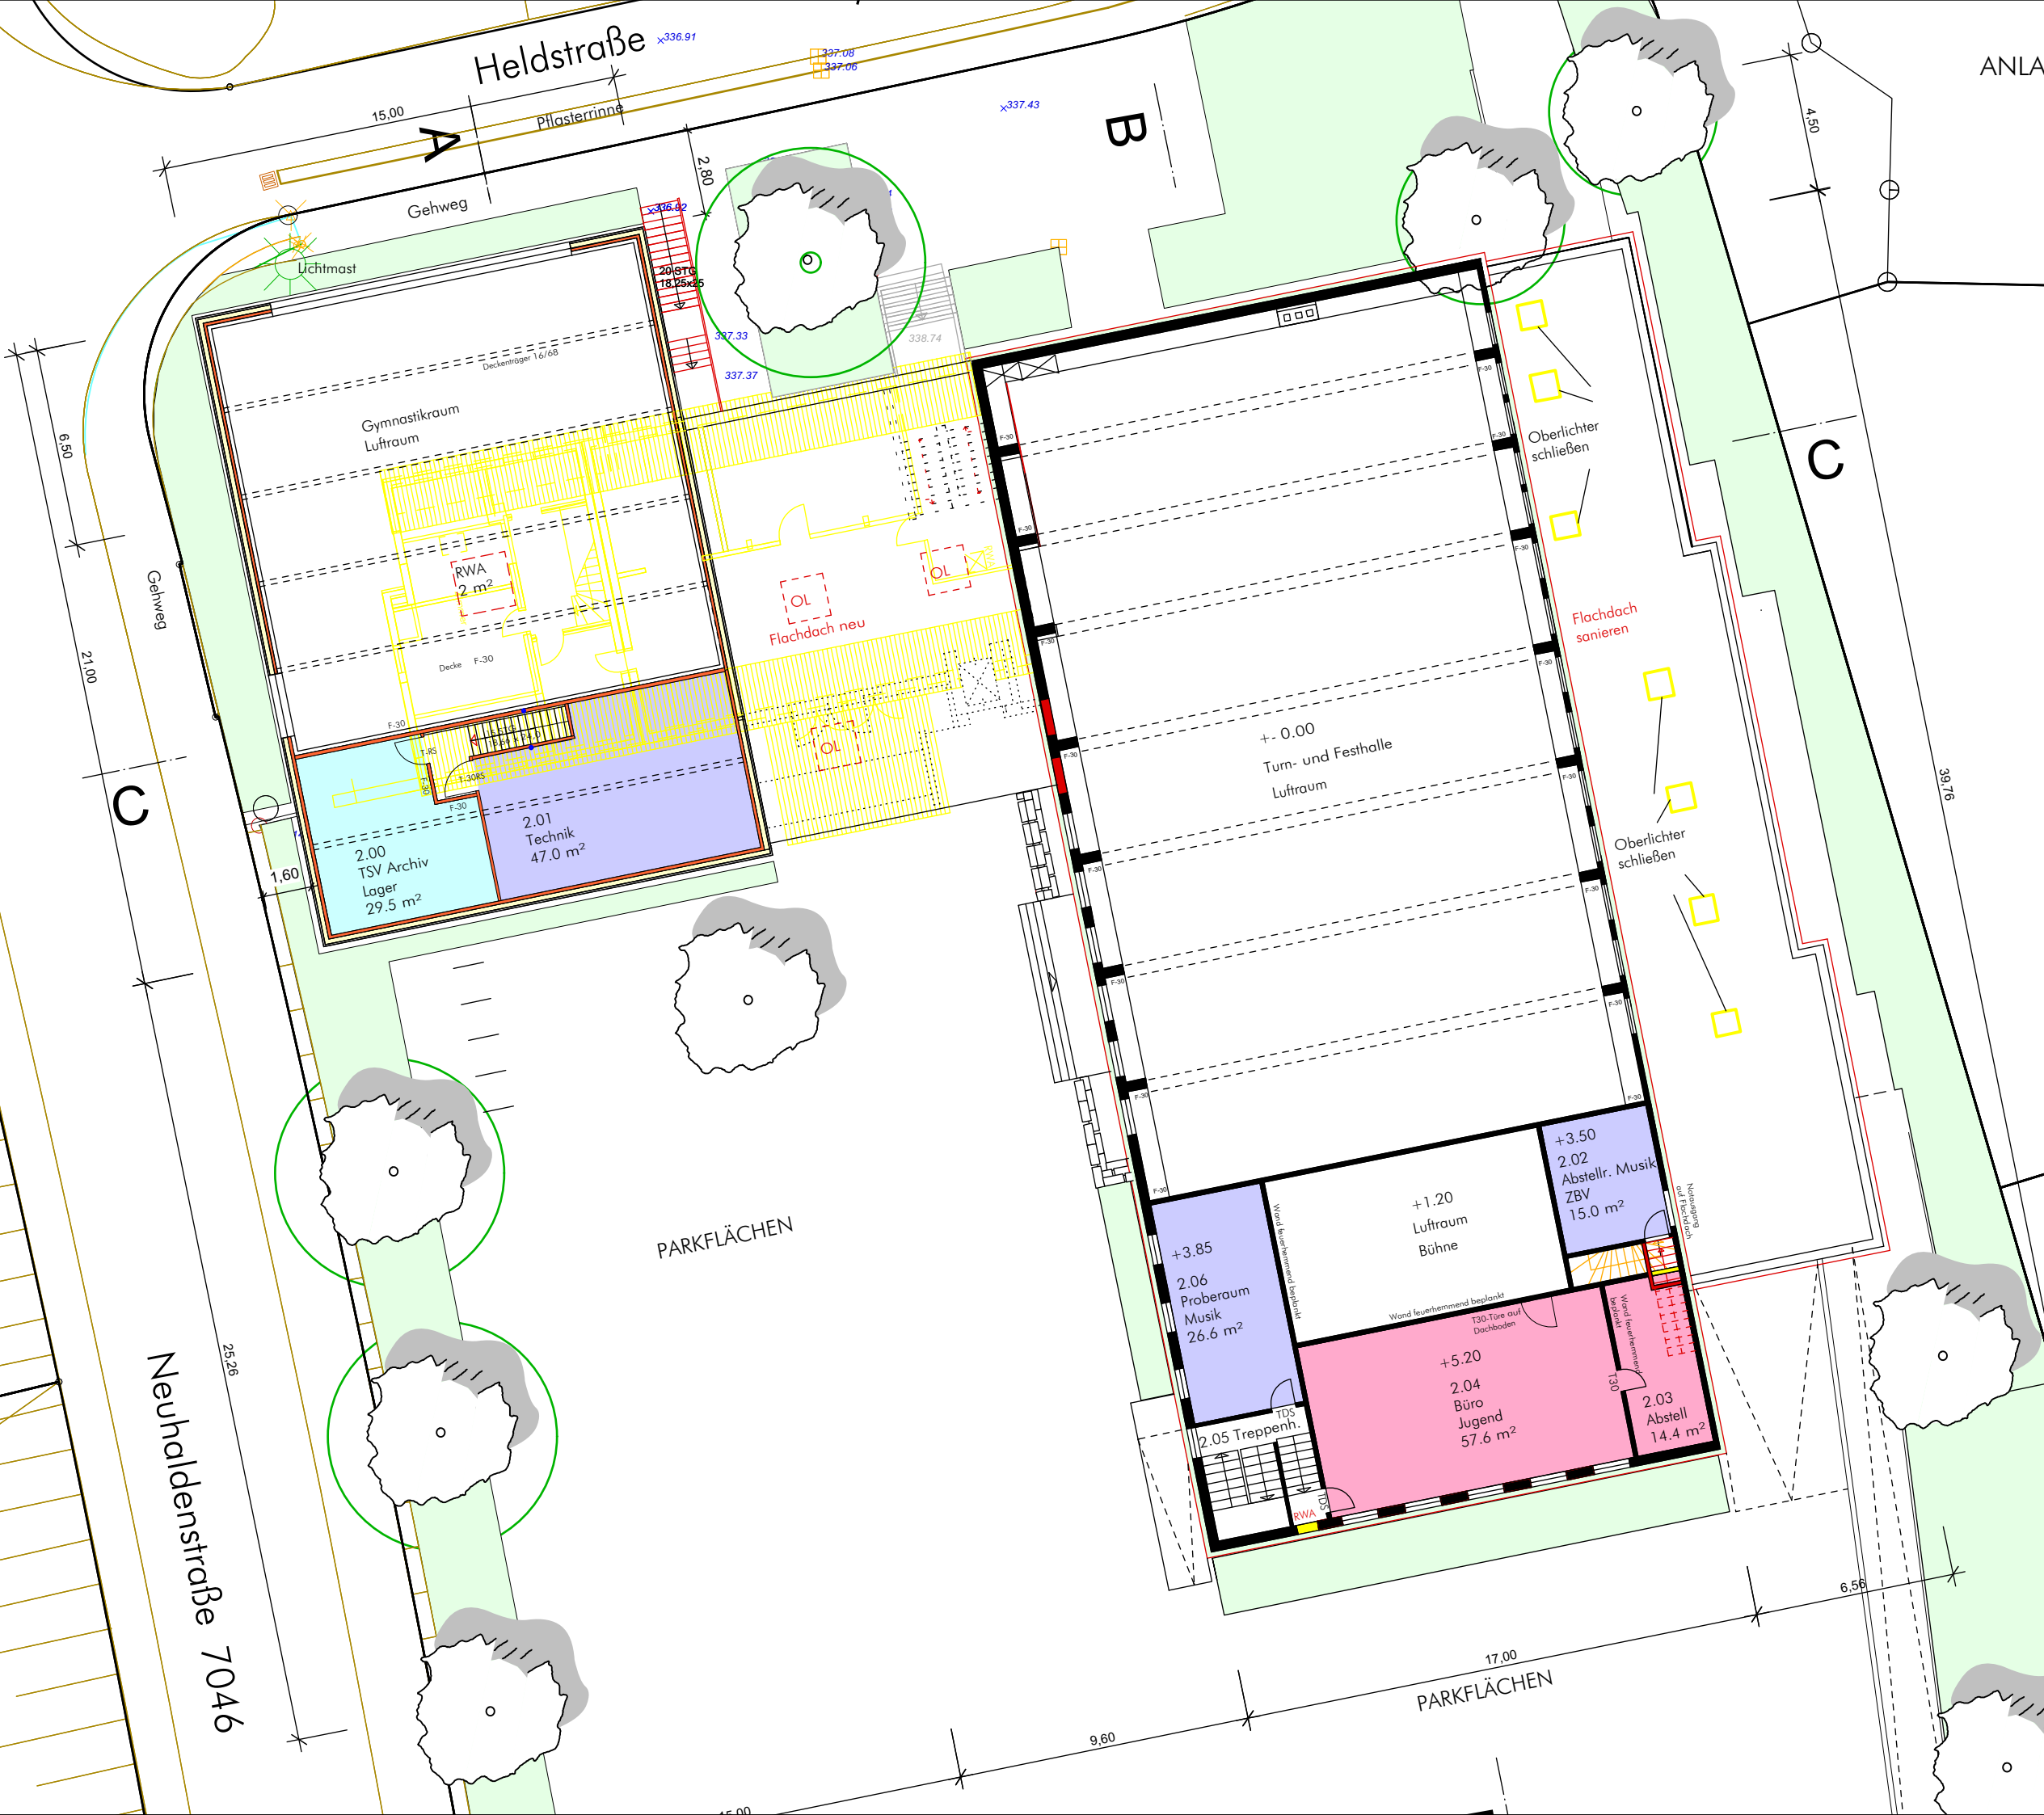



ANSICHT SÜDEN

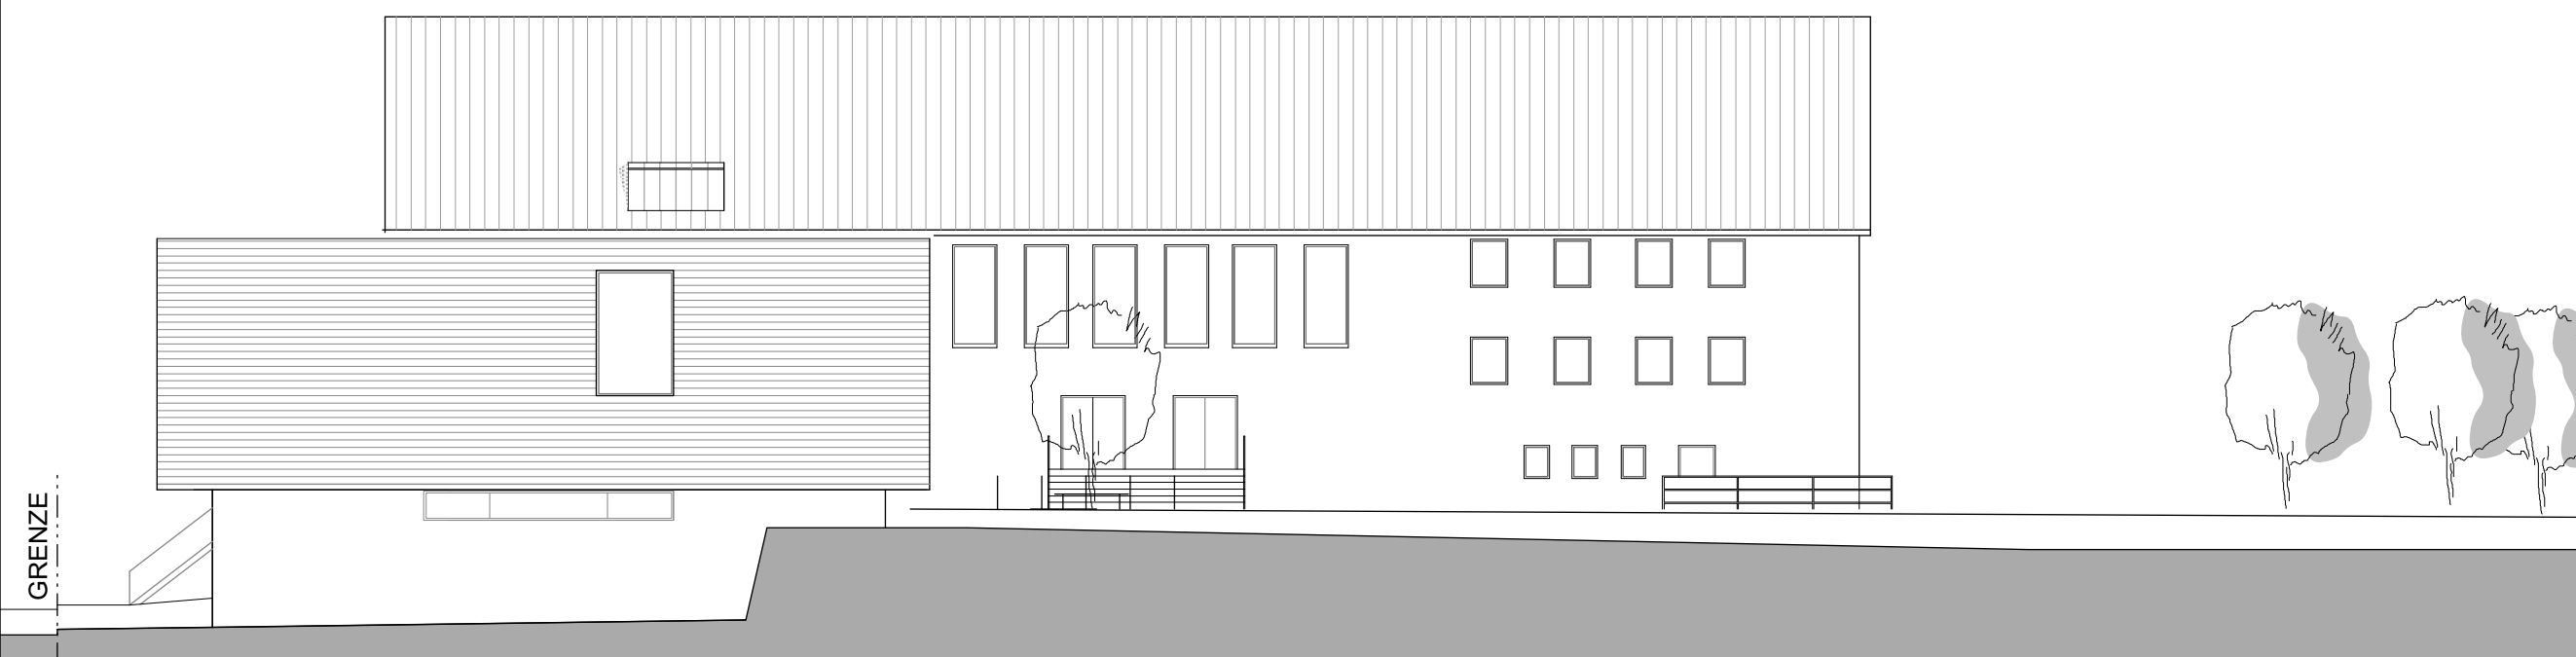

ANSICHT WESTEN