



Haus 14 - Geländeschnitt M 1:100

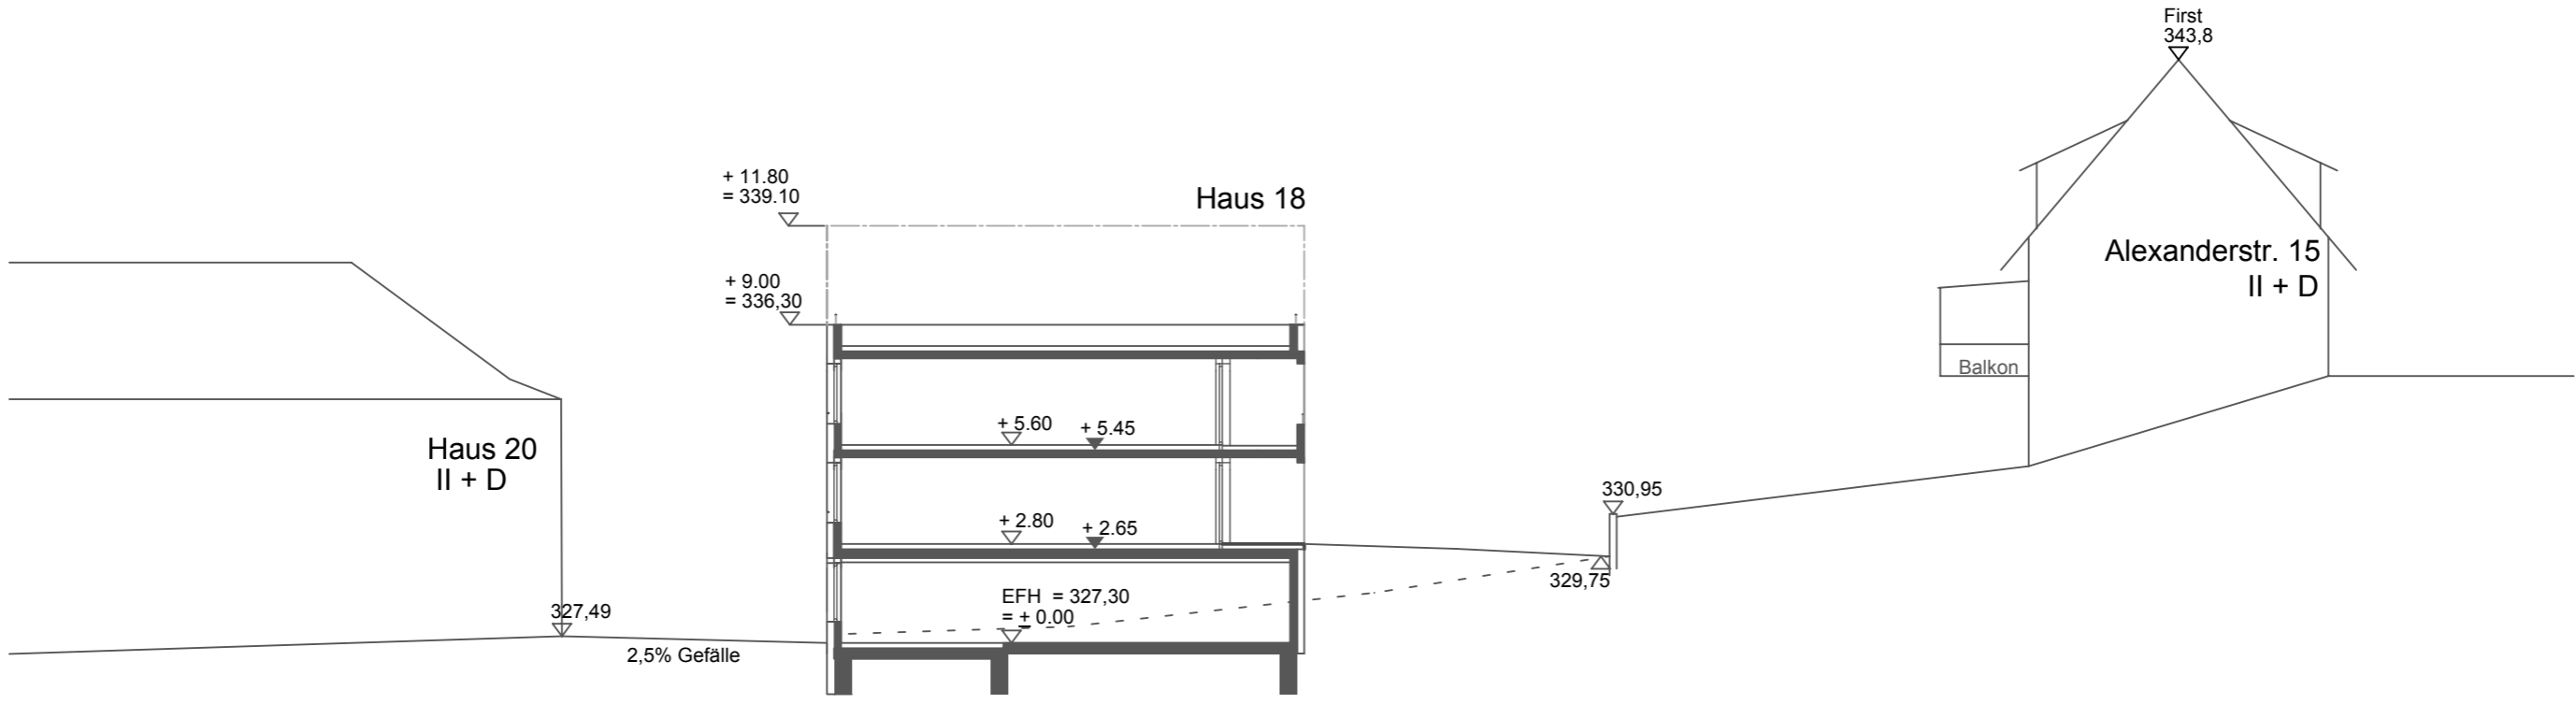

Haus 18 - Geländeschnitt M 1:100

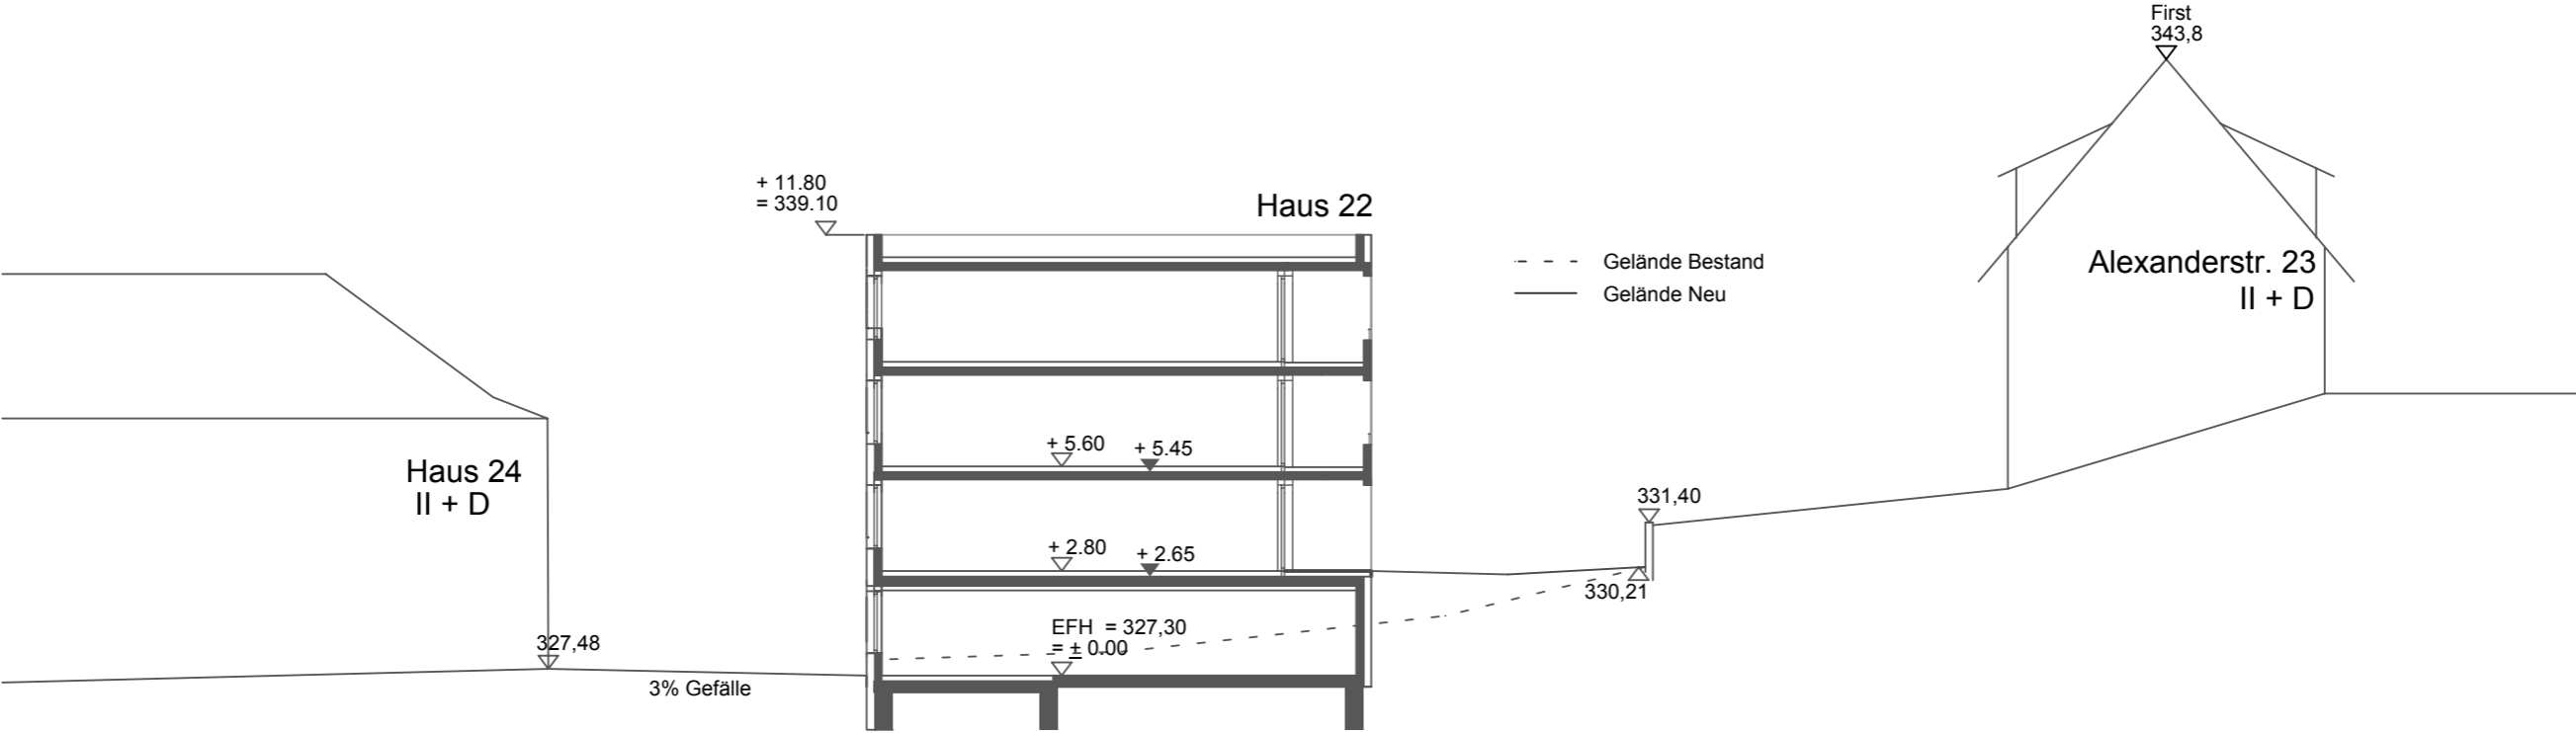

Haus 22 - Geländeschnitt M 1:100

