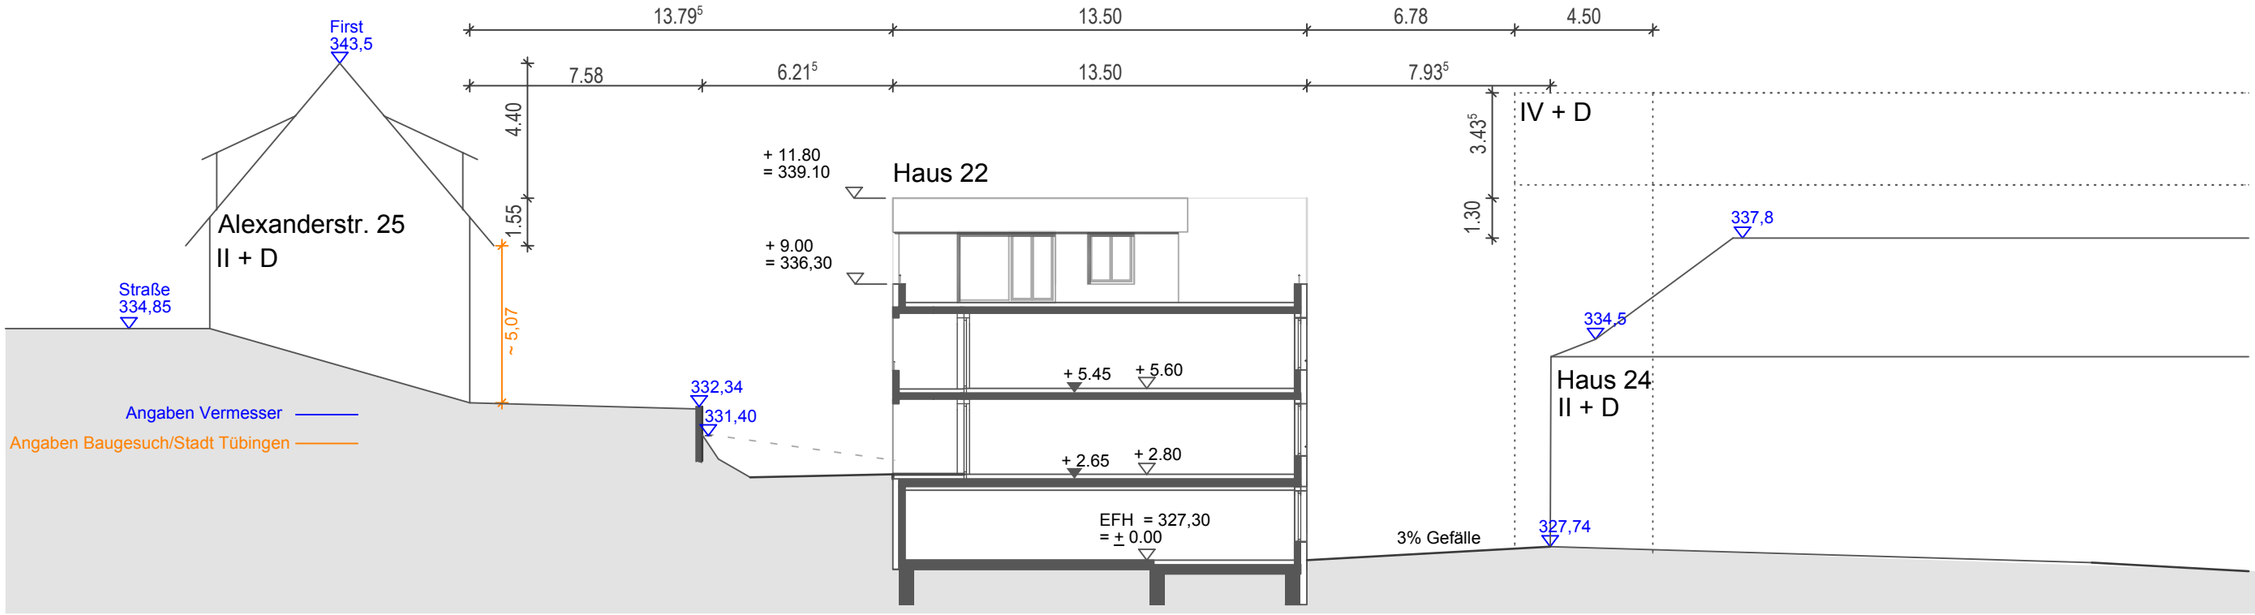

Haus 22 - Geländeschnitt M 1:200