


Anlage 7 zu Vorlage 277/2017

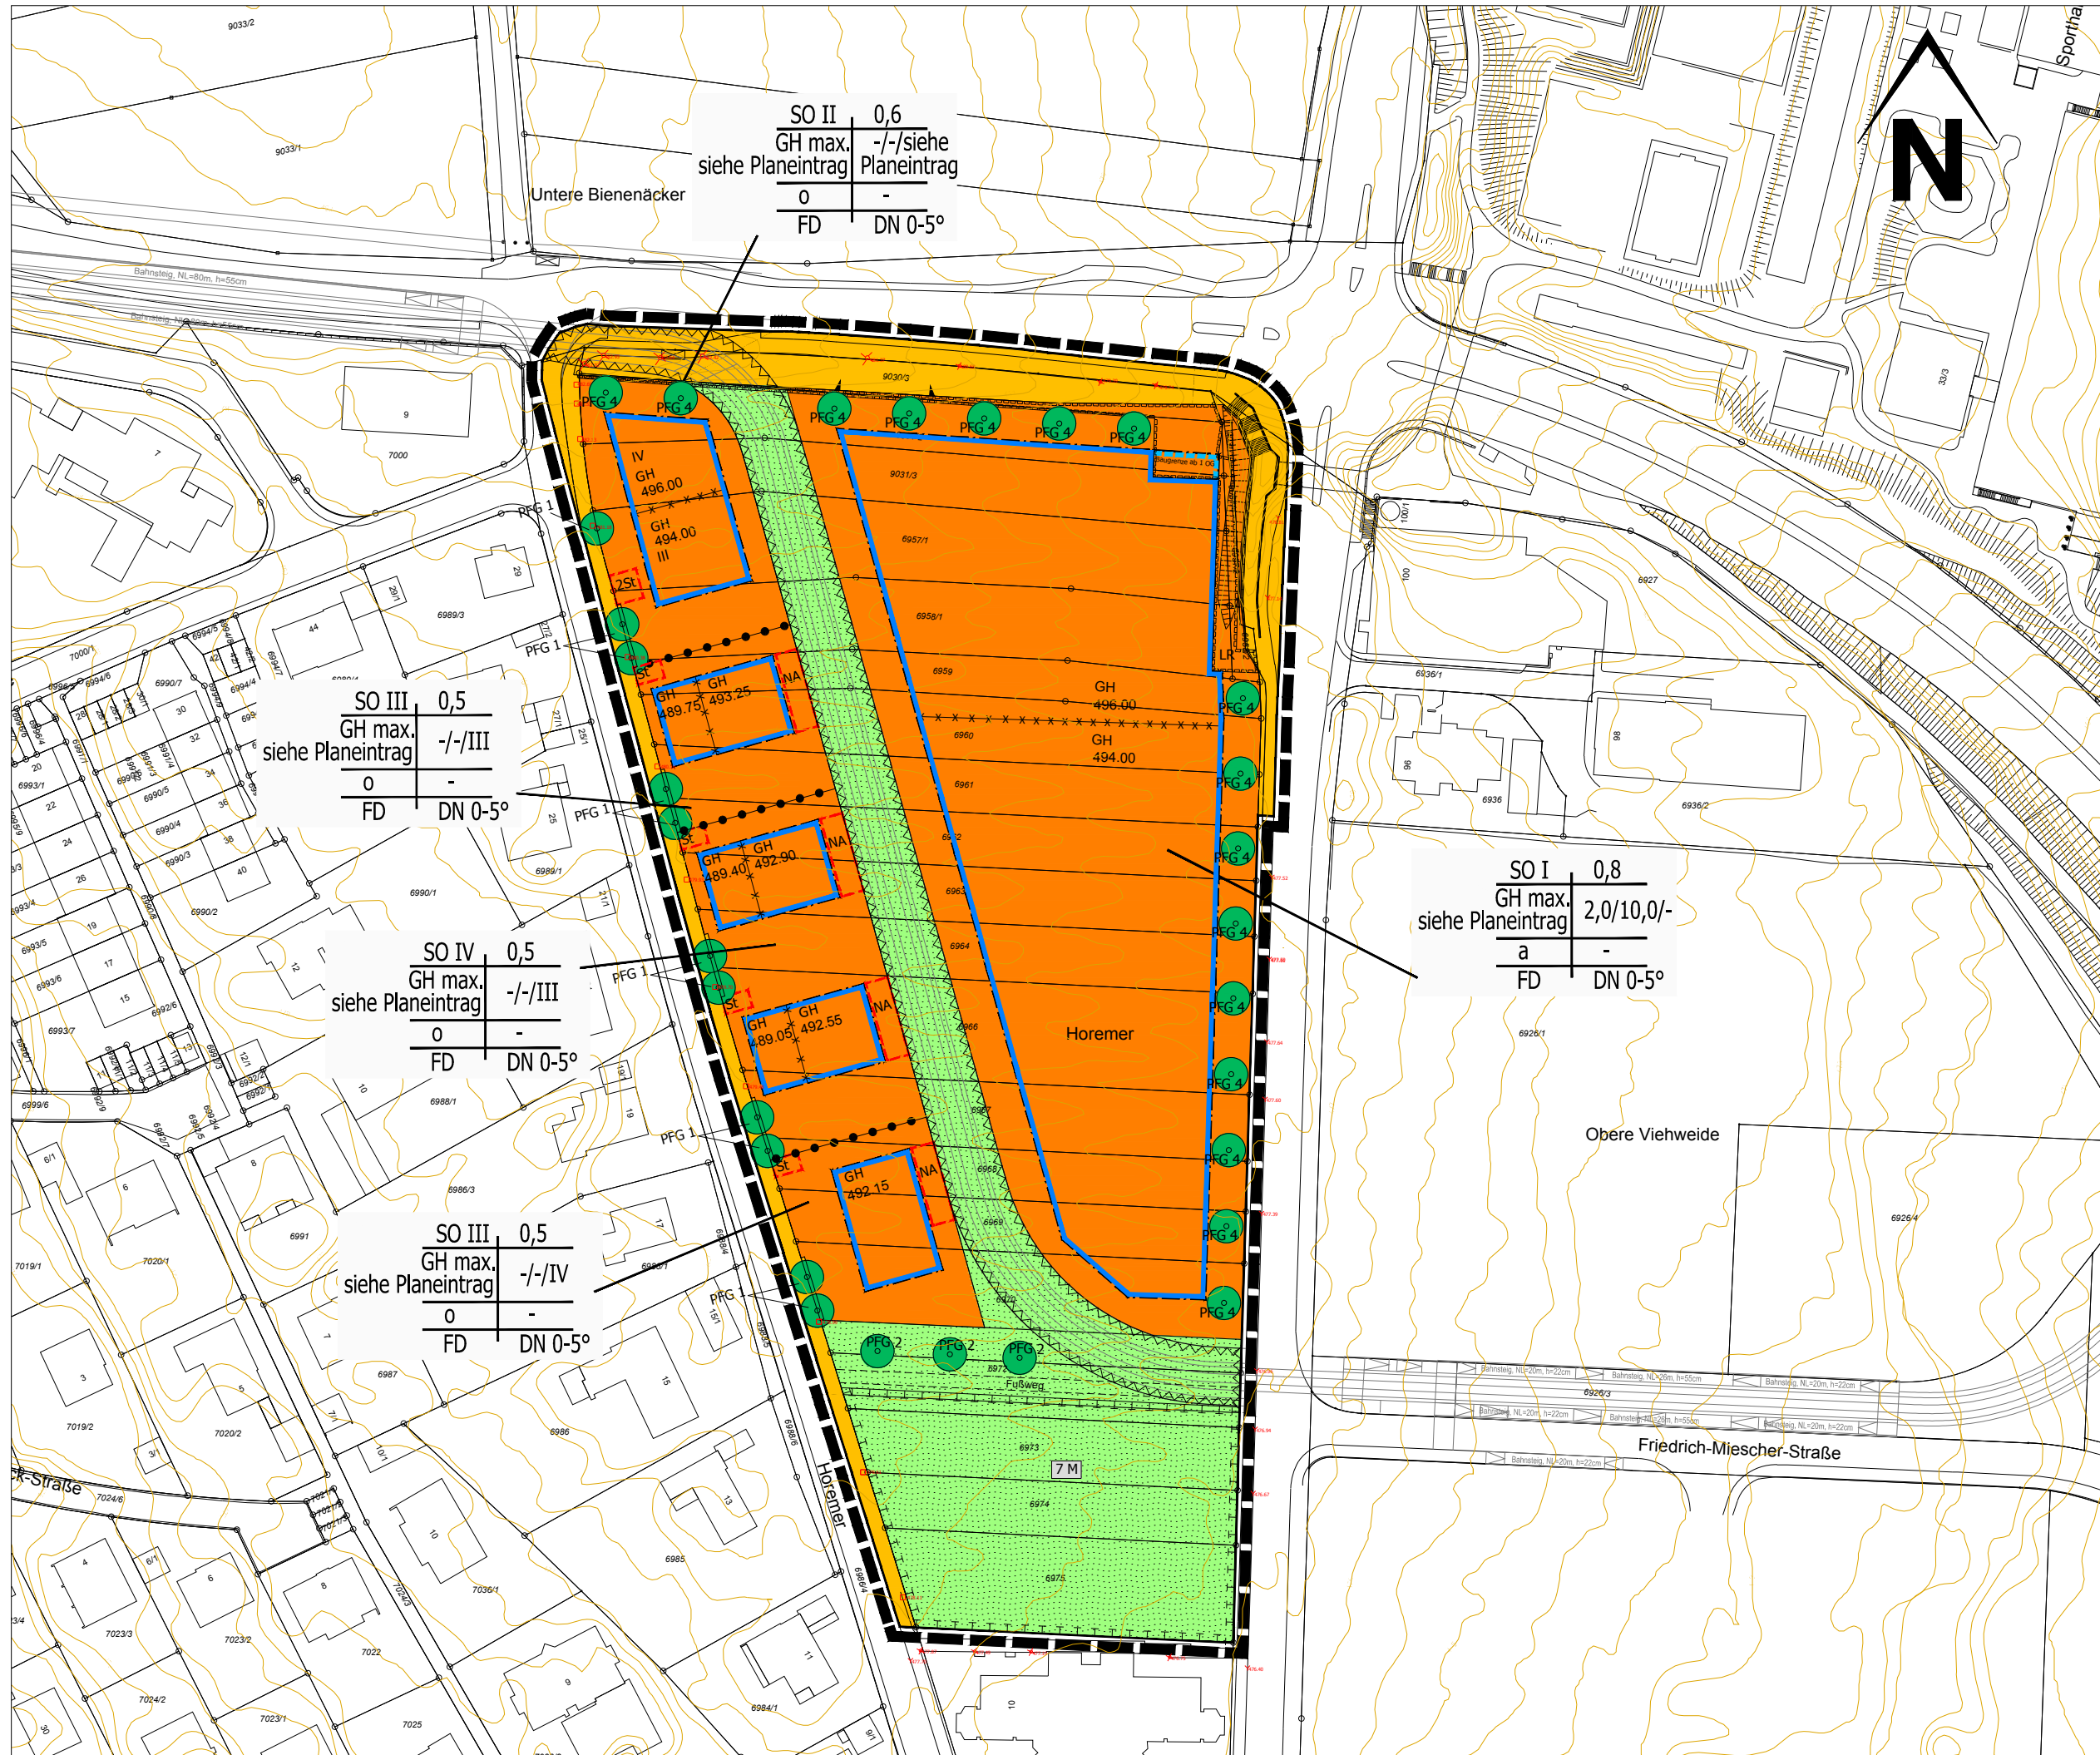

SO II	0,6
GH max.	-/-/siehe Planeintrag
0	-
FD	DN 0-5°

SO III	0,5
GH max.	-/-/III
0	-
FD	DN 0-5°

SO IV	0,5
GH max.	-/-/III
0	-
FD	DN 0-5°

SO III	0,5
GH max.	-/-/IV
0	-
FD	DN 0-5°

SO I	0,8
GH max.	2,0/10,0/-
a	-
FD	DN 0-5°

Zeichenerklärung

Festsetzungen

- Sondergebiet
- | | |
|-------------------|--|
| Nutzungsschablone | |
| Baugebiet | max.Grundflächenzahl |
| max. Gebäudehöhe | Geschossflächenzahl/ Baumannzahl max./ Z= Zahl der Vollgeschosse |
| Bauweise | - |
| Dachform | Dachneigung |
- o offene Bauweise
- a abweichende Bauweise
- GH max. max. Gebäudehöhe
- Baugrenze
- Baugrenze ab 1.0G
- Öffentliche Verkehrsfläche
- Öffentliche Grünfläche mit der Zweckbestimmung "Grünfläche extensiver Nutzung mit Geh- und Radwegen"
- 7 M Entwicklung einer Streuobstwiese
- Pflanzgut für Bäume (PFG1, PFG2 & PFG4)
- St/NA Stellplätze, Nebenanlagen
- Grenze des räumlichen Geltungsbereich
- Abgrenzung unterschiedlicher Festsetzungen
- Abgrenzung unterschiedlicher Gebäudehöhen
- Leitungsrecht
- Trassenfreihaltung für Regionalstadtbahn
- Ein- und Ausfahrtsbereich
- Hinweise
- Regionalstadtbahntrasse
- Fußweg
- Höhenpunkte
- Randstein unten
- Rabatte unten
- Gehwegrand