
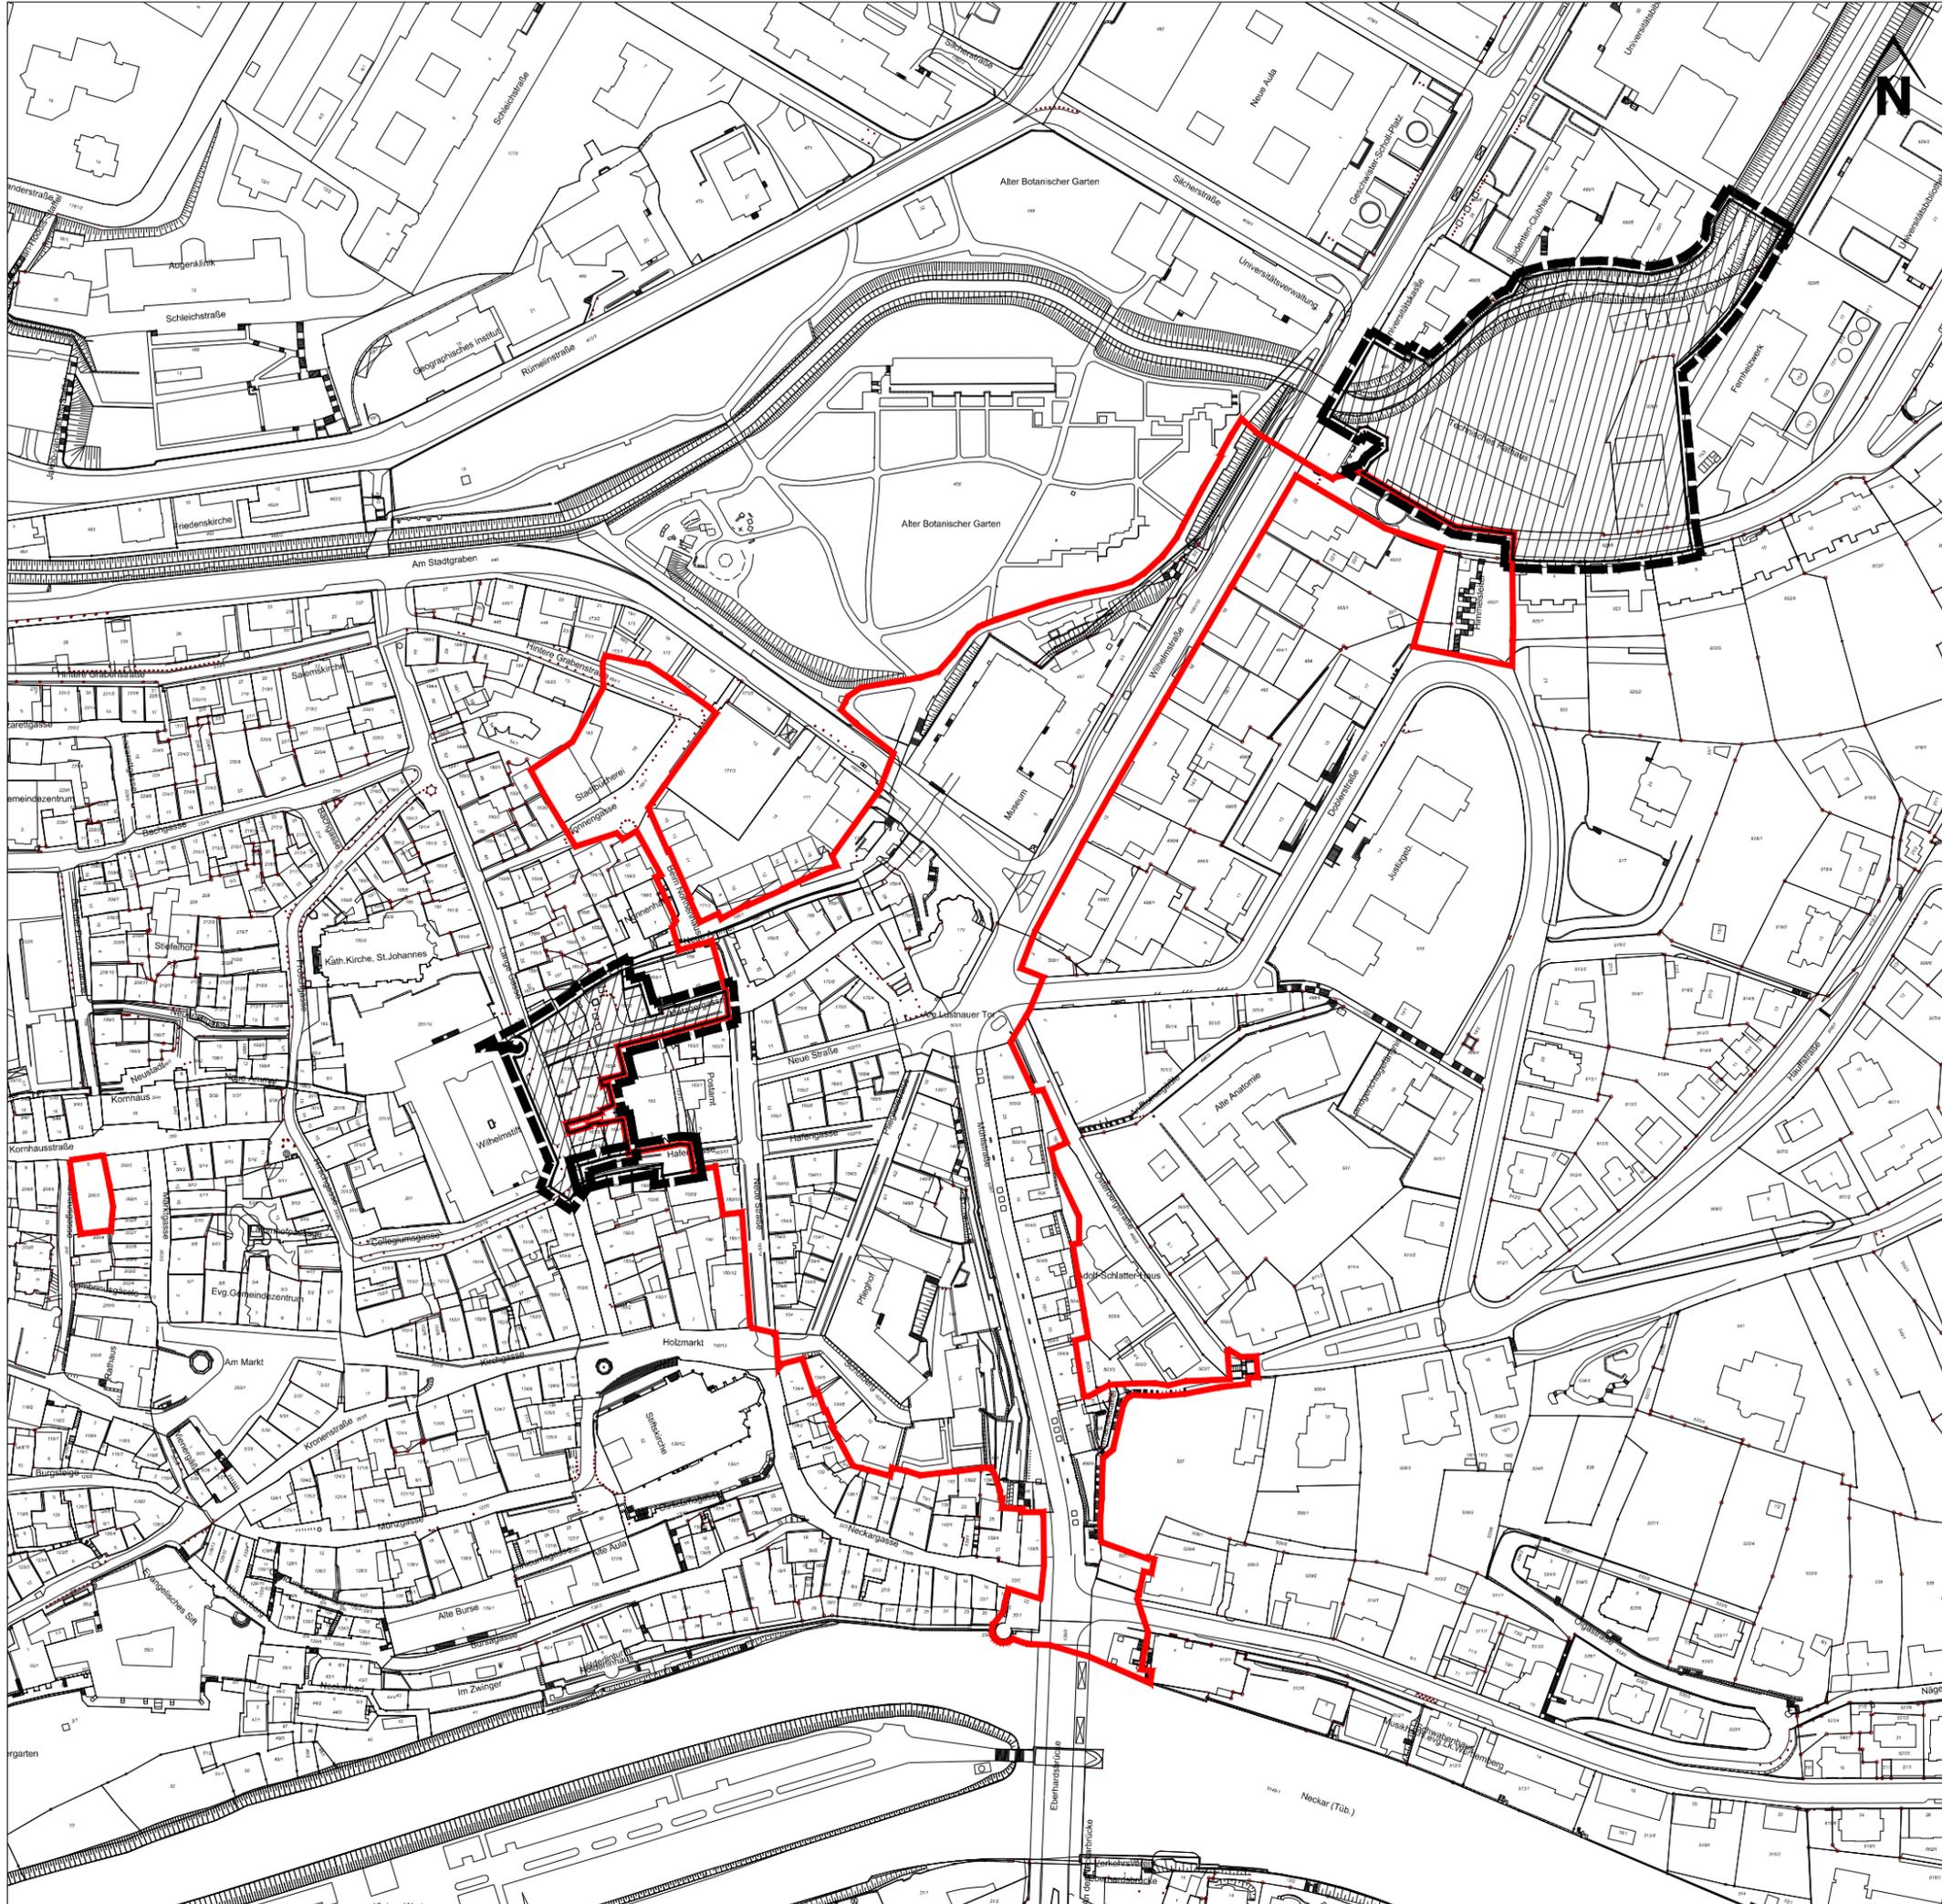



Anlage 1 zur Vorlage 321/2017

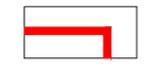

Legende

 ursprüngliches Sanierungsgebiet "Östlicher Altstadttrand"

- Satzungsbeschluss GR am 03.03.2008 .
- förmliche Festlegung am 08.03.2008.
- Größe 5,04 ha

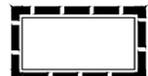 1.Erweiterung Sanierungsgebiet "Östlicher Altstadttrand"

- Satzungsbeschluss (GR) am 25.07.2011 .
- 1. Erweiterung des Gebietes am 30.07.2011 bekannt gemacht.
- Größe 0,02 ha

 2.Erweiterung Sanierungsgebiet "Östlicher Altstadttrand"

- Satzungsbeschluss (GR) am 27.04.2015 .
- 2. Erweiterung des Gebietes am 09.05.2015 bekannt gemacht.
- Größe 1,47 ha

Bewilligungszeitraum:

- VU Beginn
- 1.Bewilligung
- 1. Verlängerung bis 30.04.2017
- 2.Verlängerung bis 30.04.2019



Sanierungsgebiet
Östlicher Altstadttrand

Projektentwicklung

Maßstab: ohne

Datum: 31.08.2017