


Zeichenerklärung

Festsetzungen

	Mischgebiet
<u>Nutzungsschablone</u>	
Baugebiet	Gebäudehöhe
Geschossflächenzahl	-
-	Bauweise
Dachform	Dachneigung

- FD Flachdach
- DN Dachneigung
- a abweichende Bauweise
- GH max. max. Gebäudehöhe

-  Baugrenze
-  Pflanzgebot für Bäume
-  Erhaltungsgebot für Bäume
-  St/Na Stellplätze, Nebenanlagen
-  Grenze des räumlichen Geltungsbereich
-  Abgrenzung unterschiedlicher Gebäudehöhen
-  Geh-,Fahrrecht

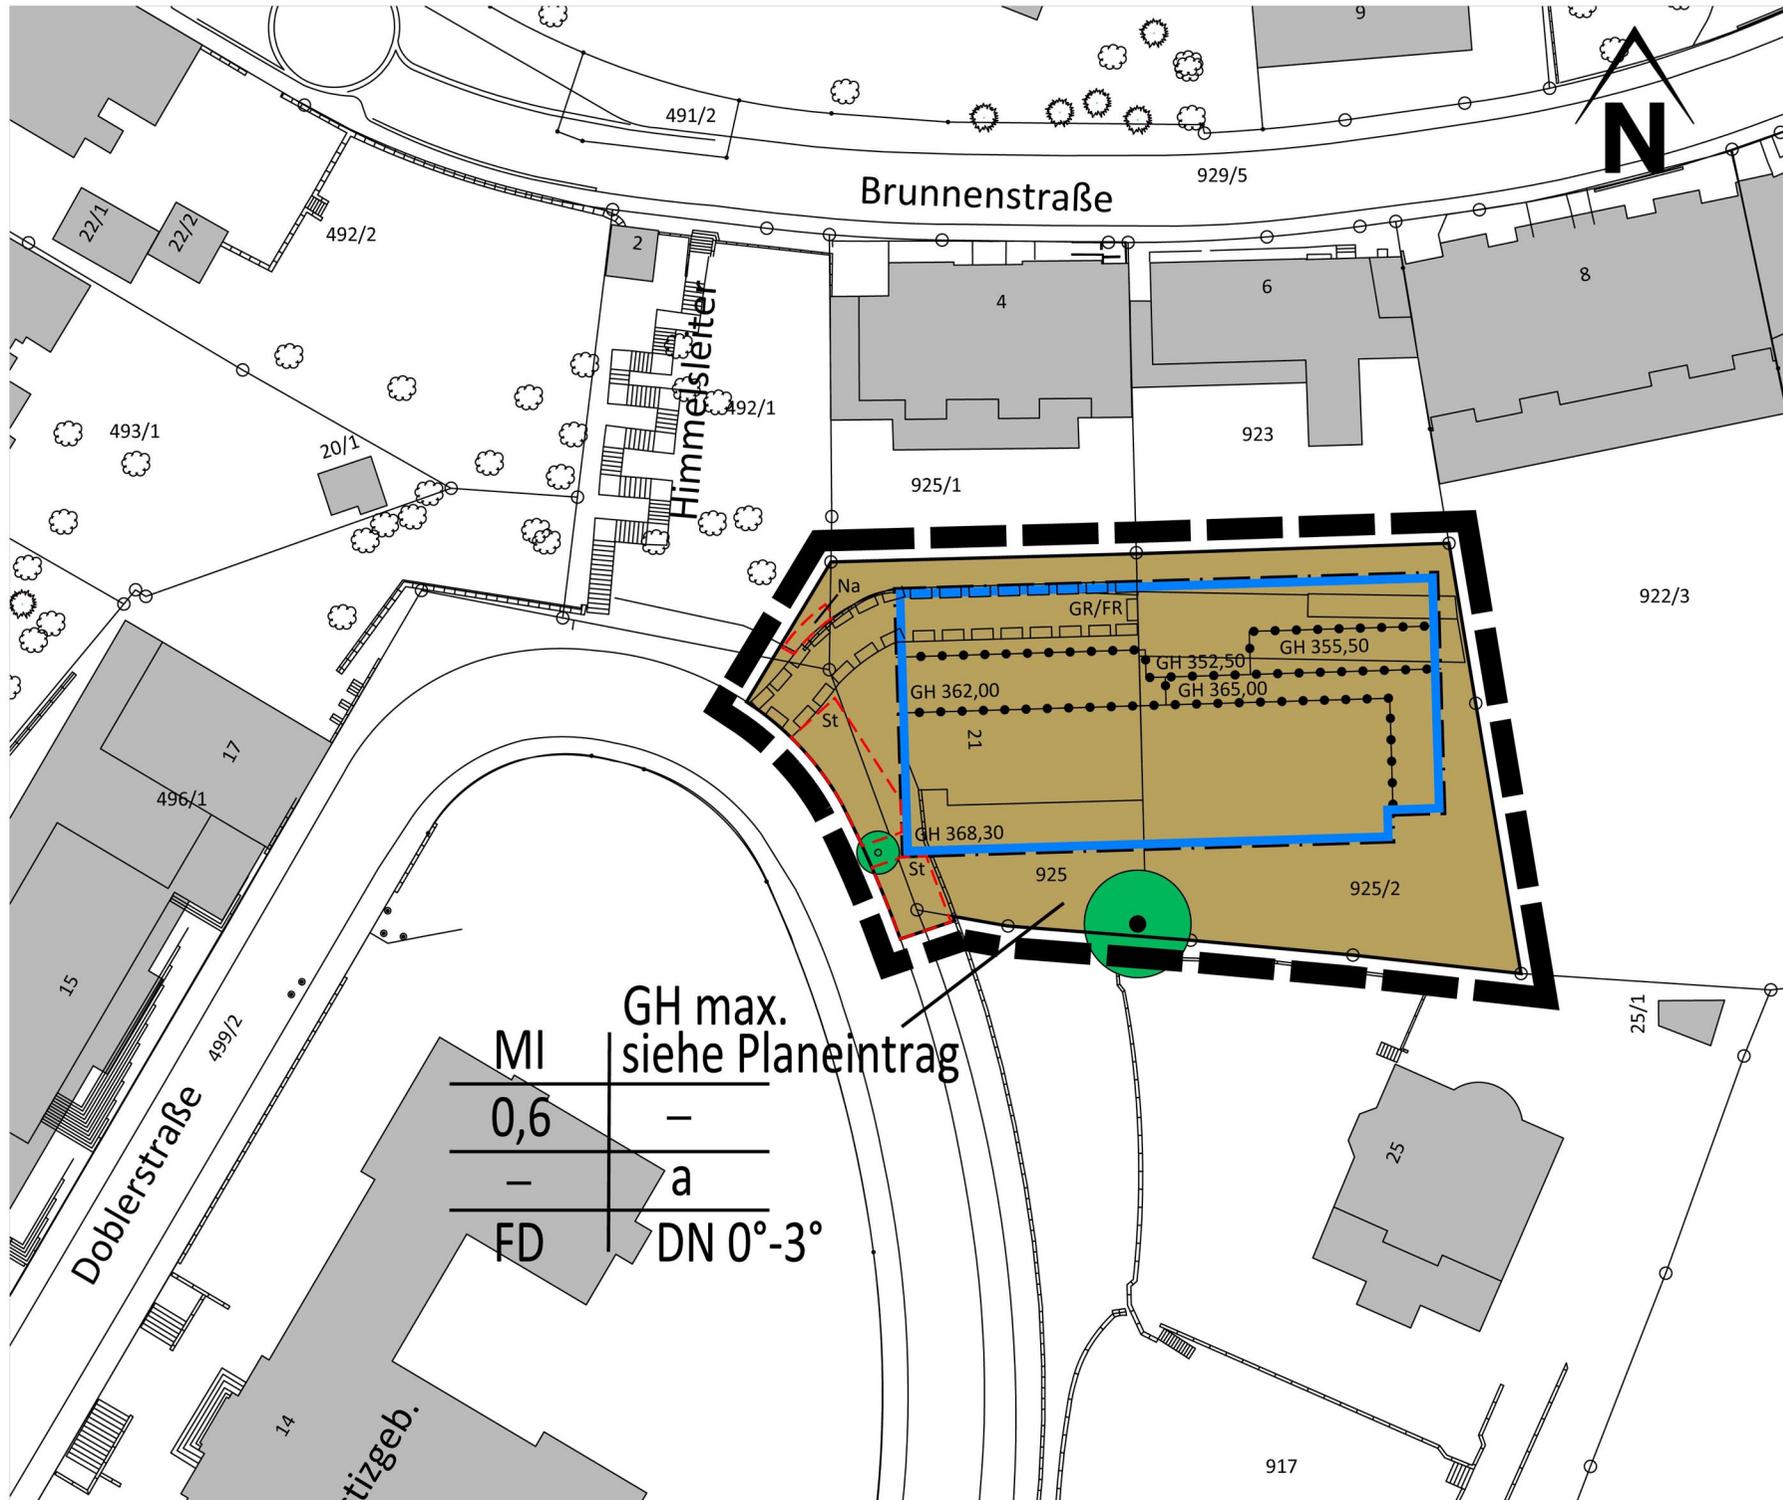

MI	GH max. siehe Planeintrag
0,6	-
-	a
FD	DN 0°-3°