


Anlage 2 Vor1/1806

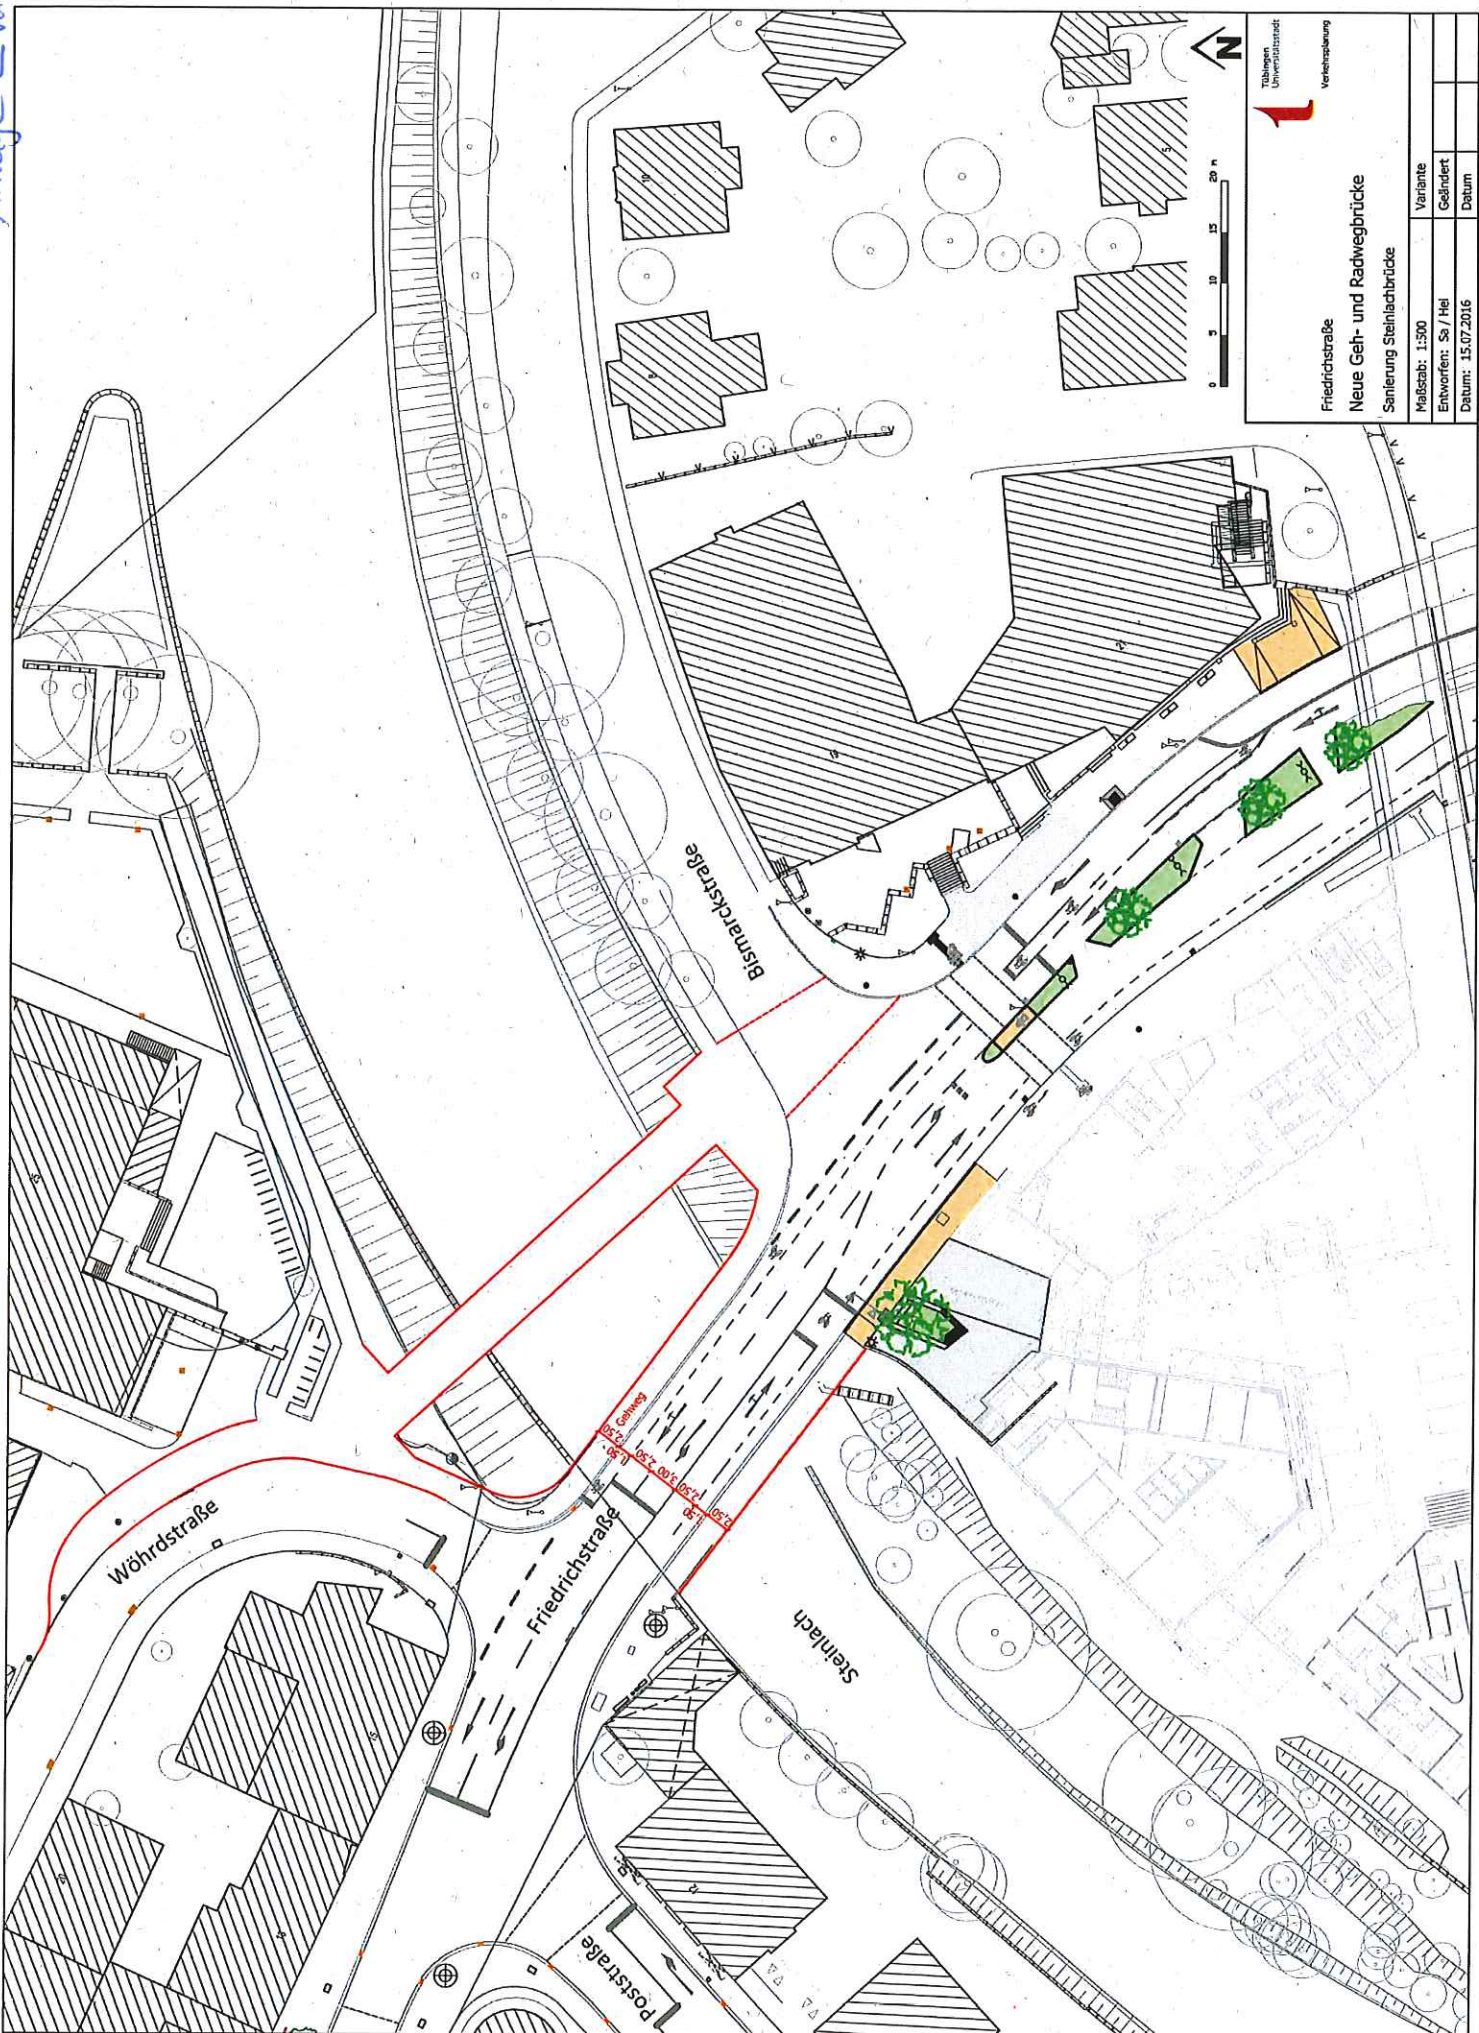

Technische Universität
 Verkehrsplanung

Friedrichstraße
Neue Geh- und Radwegbrücke
 Sanierung Steinhäckerbrücke

Maßstab: 1:500	Variante
Entworfen: Sz / Hei	Gedriekt
Datum: 15.07.2016	Datum