


Anlage 3c Vorl 1356

Radwegbrücke - Querung Ost

Schnitt A-A

M 1:50

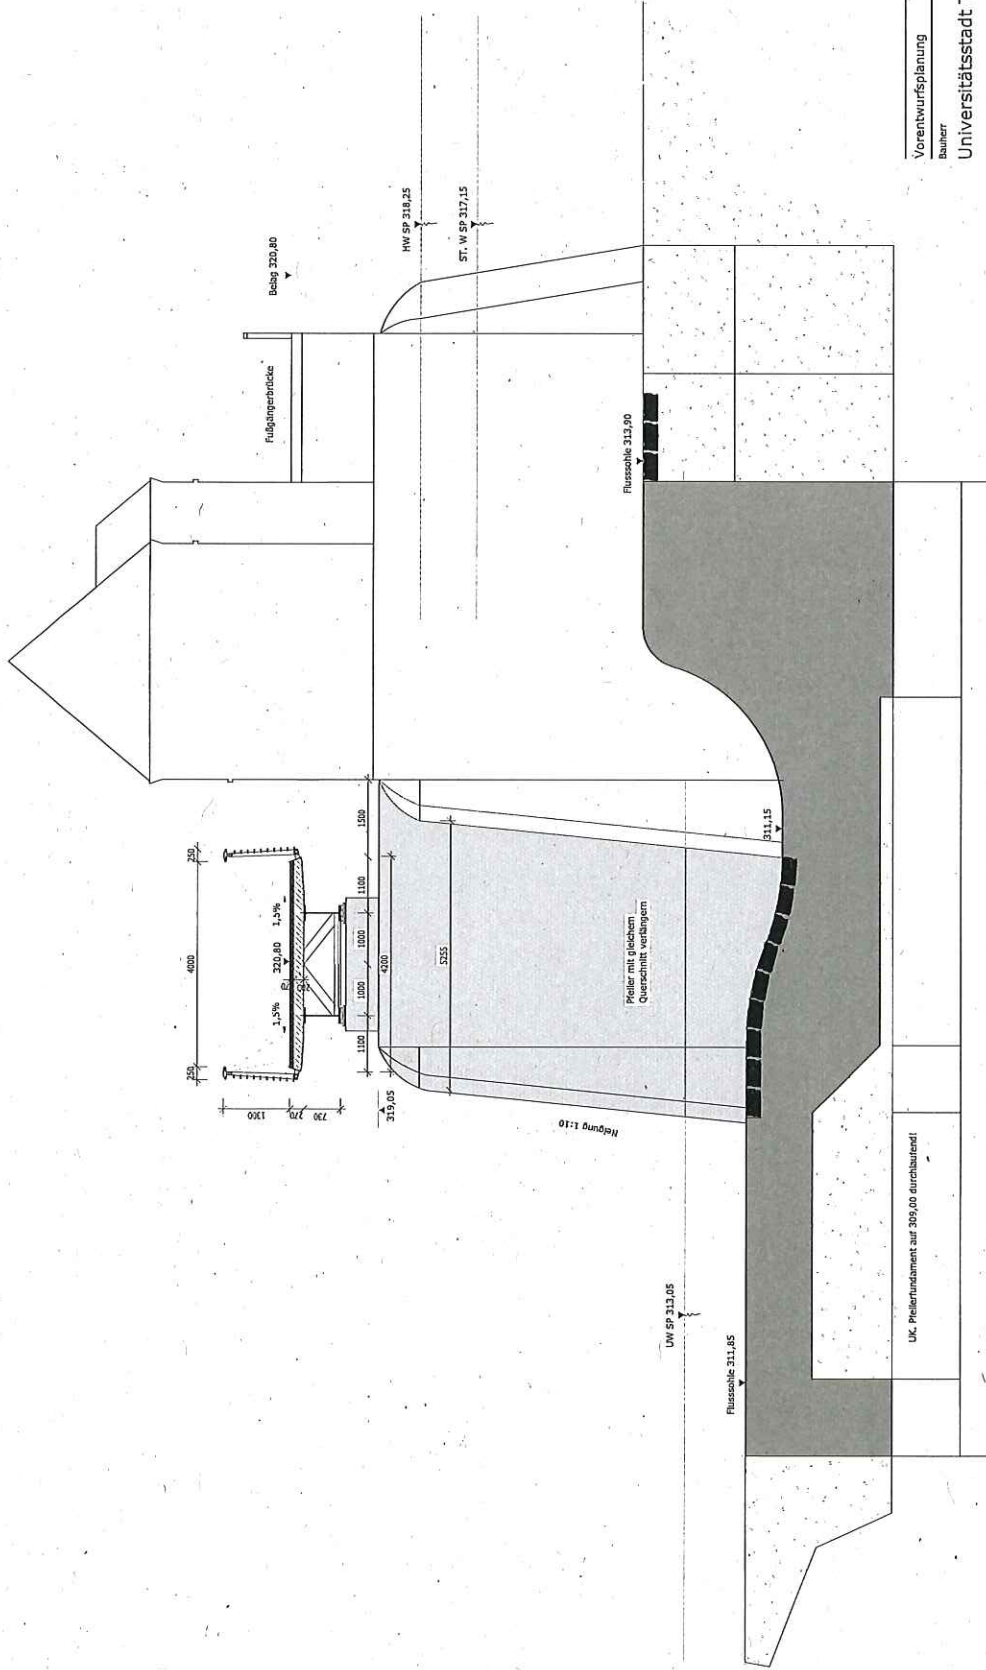

Vorentwurfsplanung

Bauherr

Universitätsstadt Tübingen

Planstand:

Projekt

Radwegbrücken Tübingen

Planbezeichnung

Radwegbrücke - Querung Ost

Schnitt A-A

Plannummer

Erstellt 14.09.2017

Proj.-Nr. 217094

Gezeichnet hbr

Kalibrier 1:50

Werner Gehrig Software AG

Alte Straße 11

74074 Tübingen

Telefon +49 71 47020-4

Telefax +49 71 47020-4

mailto:info@werner-gehrig.de

www.werner-gehrig.de

WERNER GEHRIG

tragwerke

1841 x 594 (mm)