


Anlage 4c (Vorl. 1966)

Radwegbrücke - Querung West
Abwicklung Längsschnitt A-A M 1:500

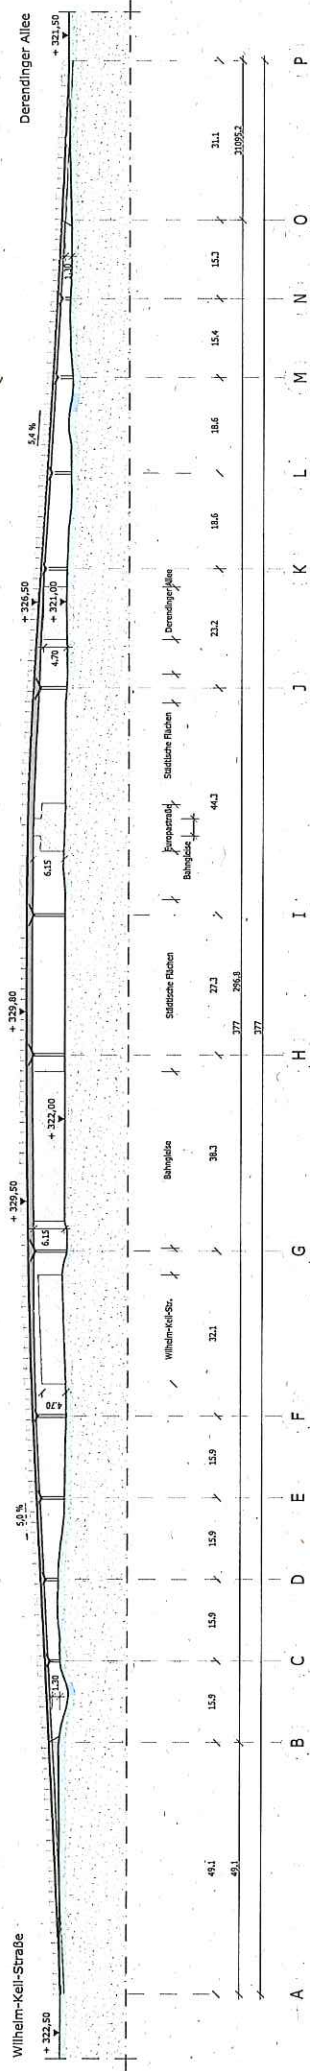

Legende

	Städtische Flächen
	Fußgänger- und Radwege
	Fußgänger- und Radwege, unterflutet
	Verkehrsweg
	Grünanlagen/Bebauung
	Wasser oberirdisch
	Wasser unterirdisch

Vorentwurfsplanung

Bauherr
Universitätsstadt Tübingen

Projekt
Radwegbrücken Tübingen

Planbezeichnung
Radwegbrücke - Querung West
Abwicklung Längsschnitt A-A

Plannummer

Erstellt:	14.09.2017
Proj.-Nr.	217094
Geschnitten	rel
Maßstab	1:500

Werner Schnitzler AG
Ahlmannstraße 24
72076 Tübingen
Tel. +49 71 31 93 94 0
Telefax +49 71 31 93 94 44
www.werner-schnitzler.com
www.answ.at

WERNER SCHRITZLER

fragwerke

1641 x 594 (mm)