


R:\AG-Verkehrsplanung\03_Kemstadt\Sindelfinger Str\Sindelfinger Str 4_Bäckerei Gehr\Sindelfingerstr.4_Bäckerei Gehr_2017-11-28.dwg

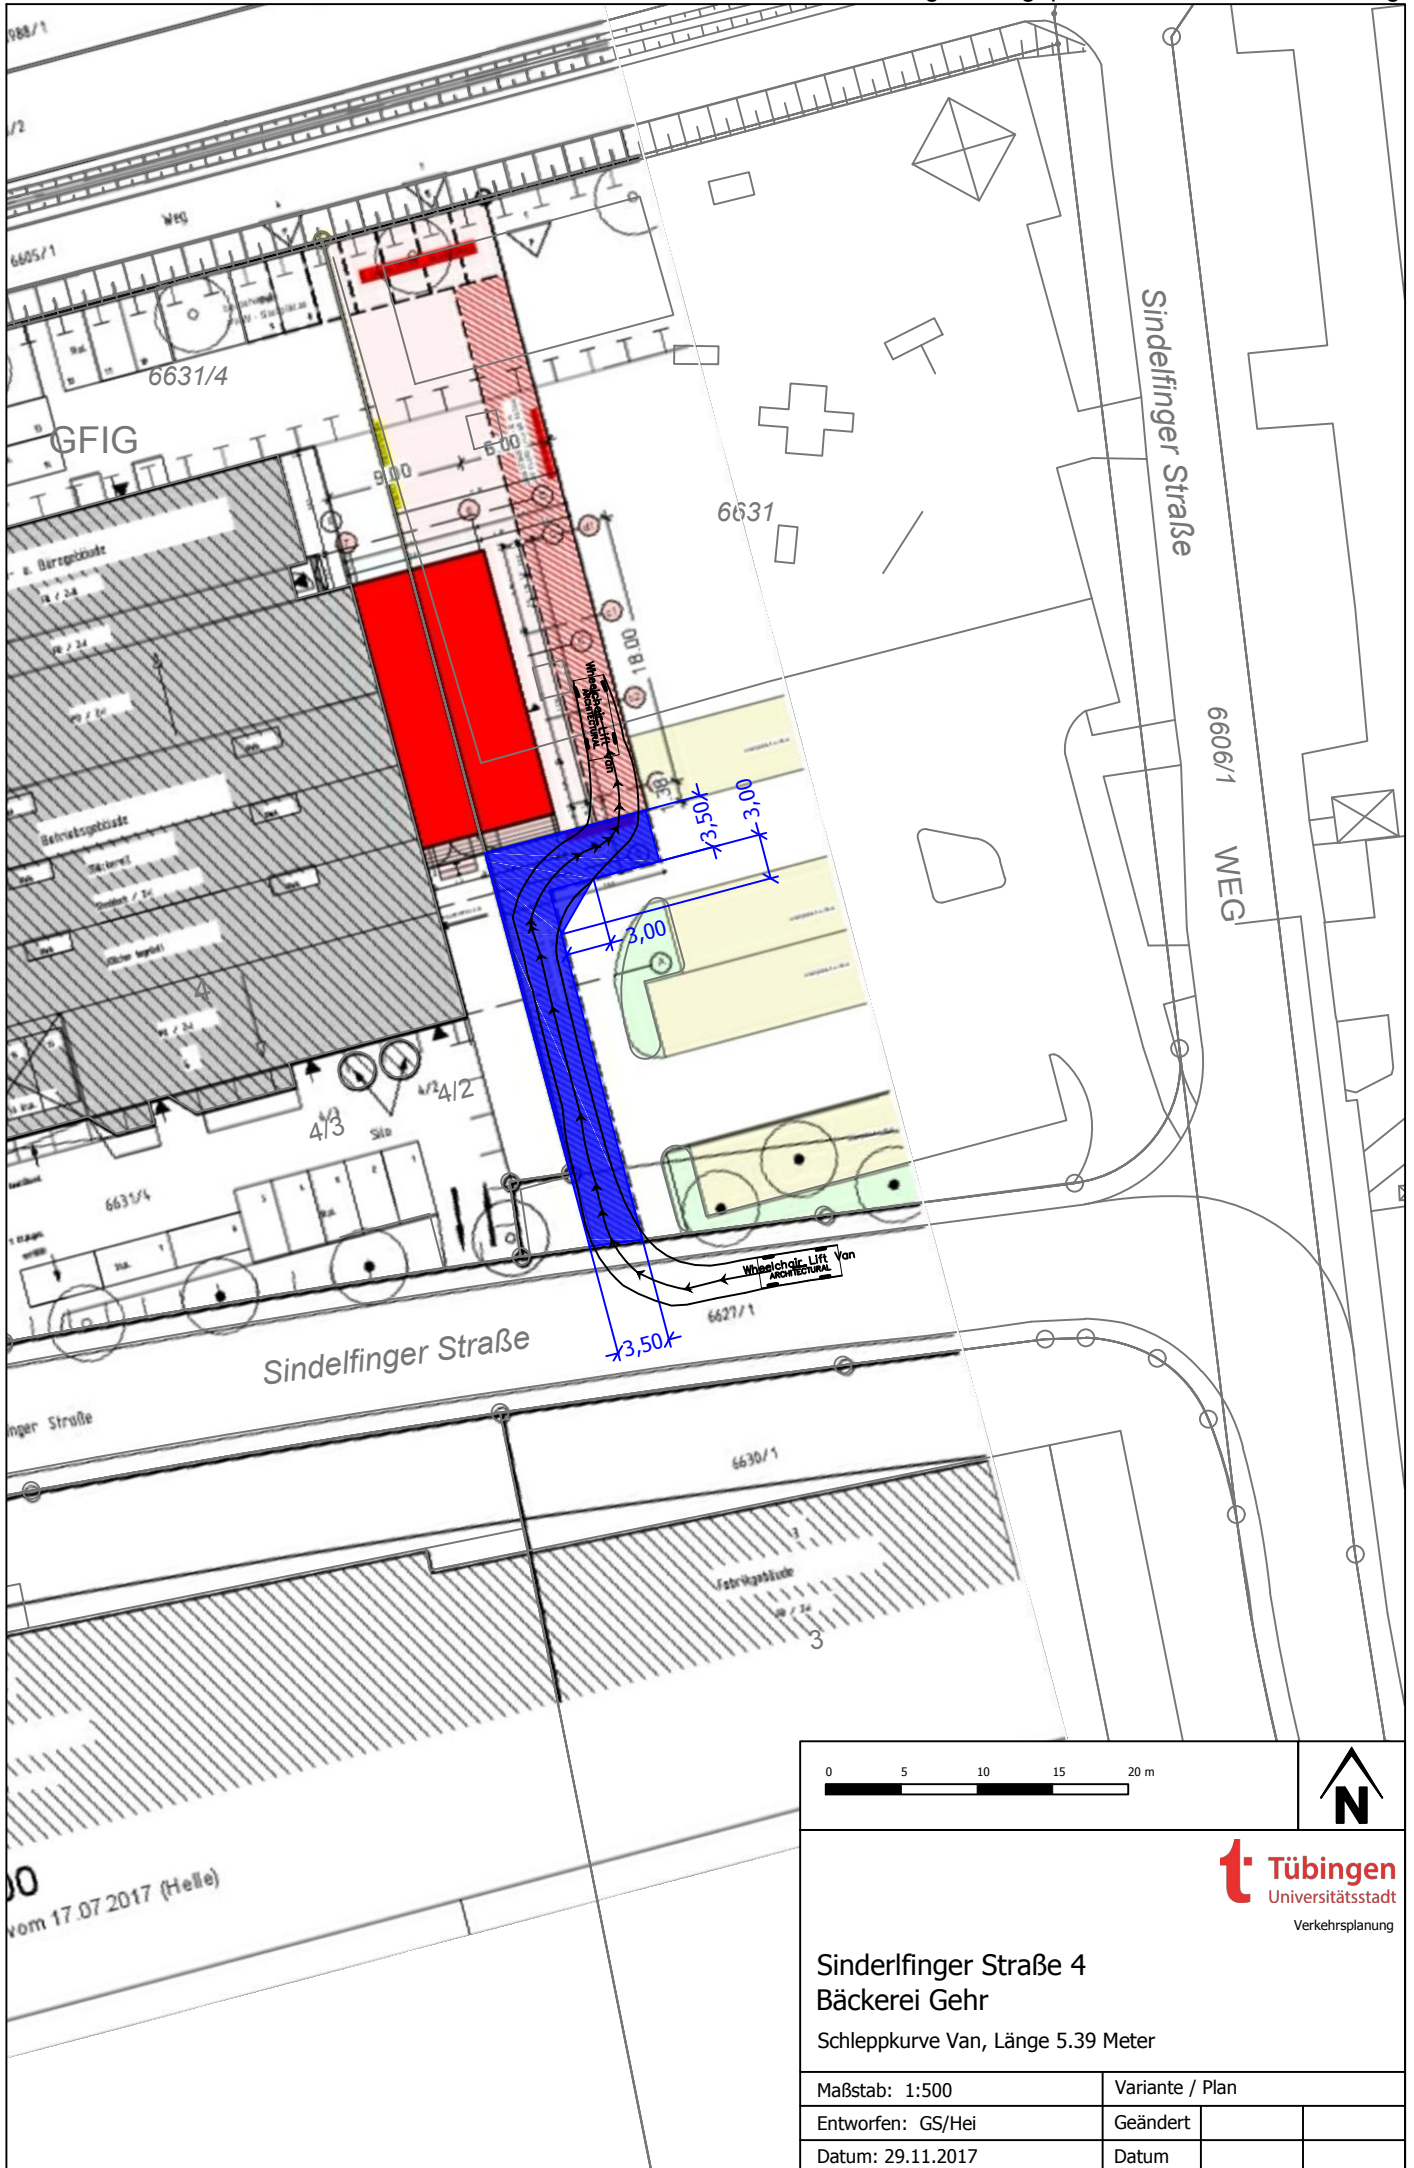

<p>Sinderlfinger Straße 4 Bäckerei Gehr Schleppkurve Van, Länge 5.39 Meter</p>			
Maßstab: 1:500		Variante / Plan	
Entworfen: GS/Hei		Geändert	
Datum: 29.11.2017		Datum	