


Anlage 1  
zu Vorlage 98/2018

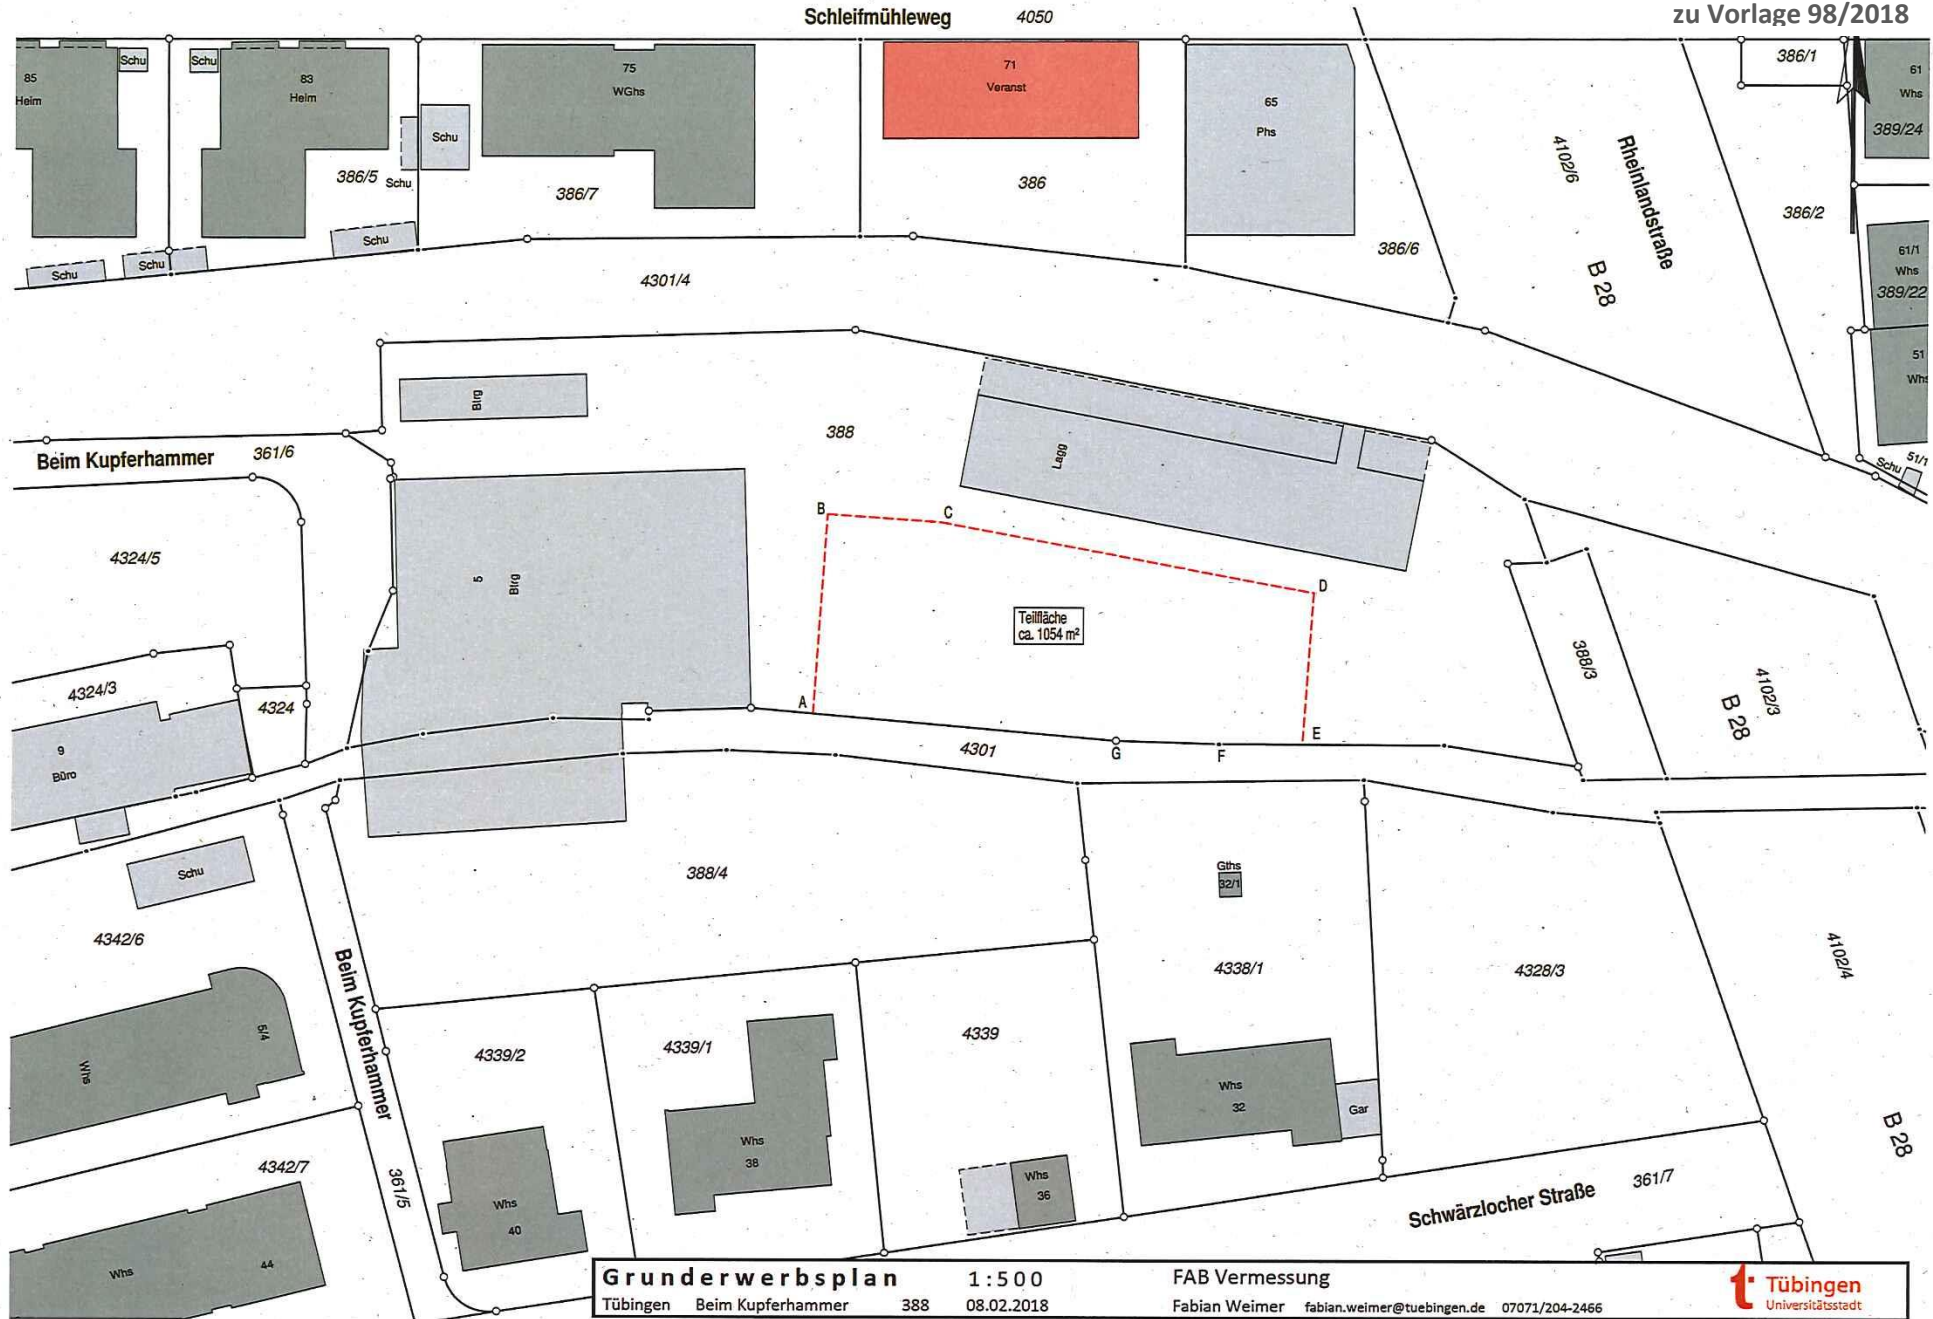

**Grunderwerbsplan** 1 : 500  
Tübingen Beim Kupferhammer 388 08.02.2018

FAB Vermessung  
Fabian Weimer fabian.weimer@tuebingen.de 07071/204-2466

