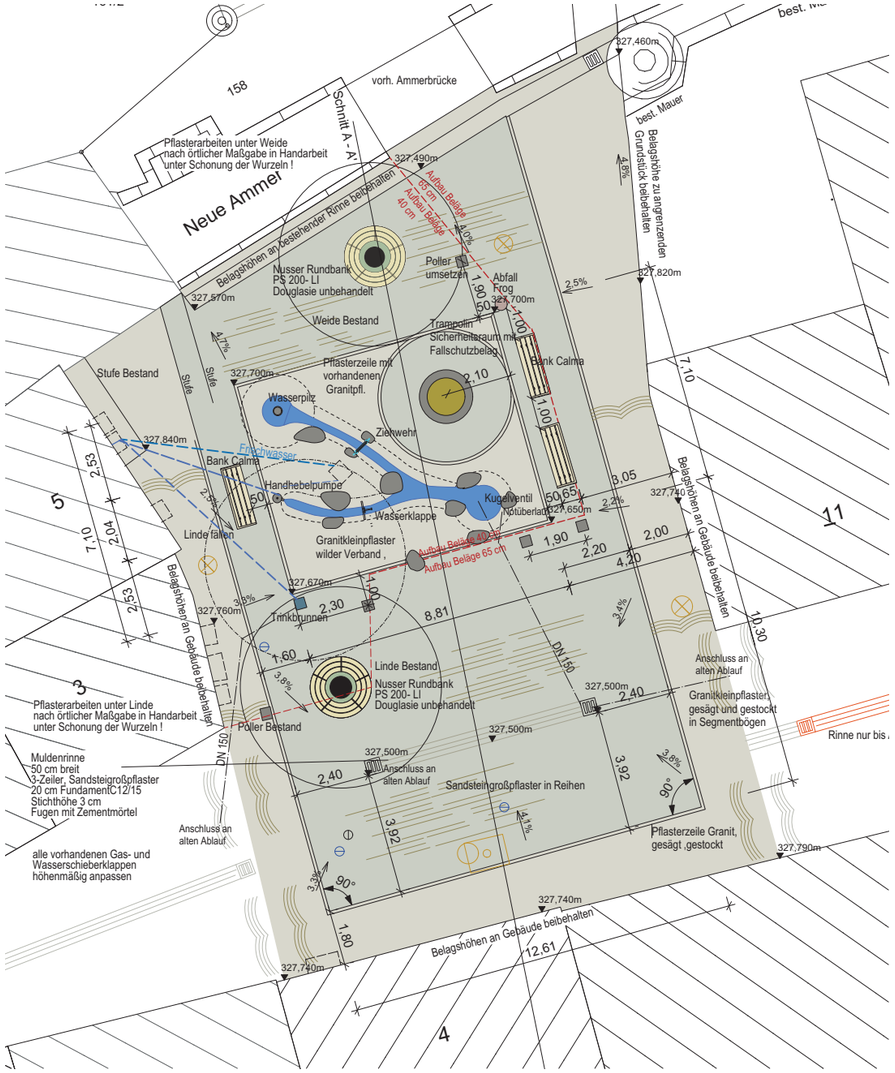

Wasserplatz M. 1: 50

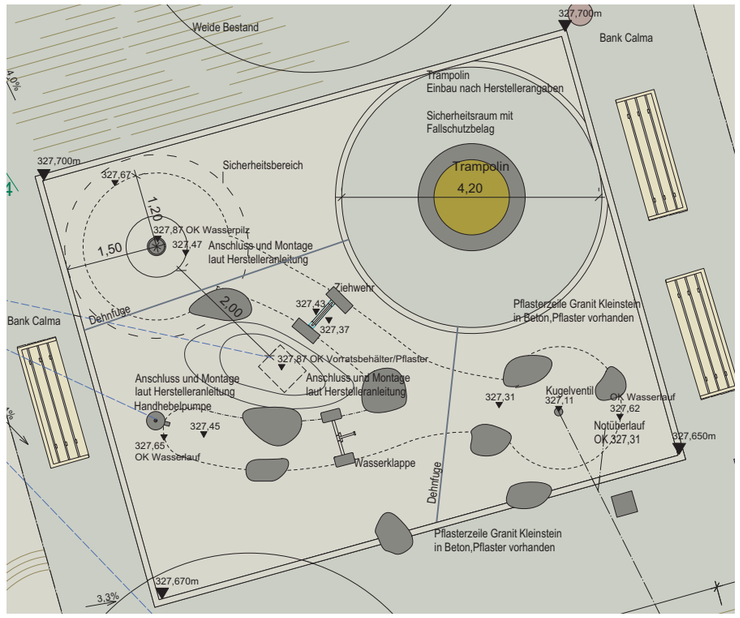

Aufbau Wasser-Platz, Wasserlauf
M. 1:20

Aufbau Platz/ Wegeflächen befahrbar
Gesamtaufbau 65cm
M. 1:20

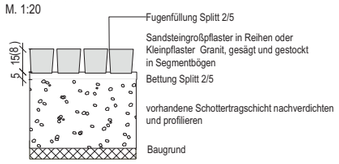

Längs-Schnitt Wasserlauf 1:50

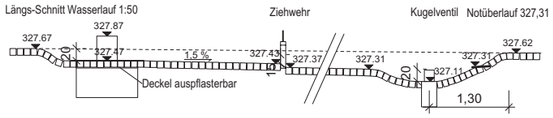

Schnitt Wasserpilz 1:50

Querschnitt Wasserlauf 1:50

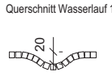

Einbau und Anschluss Wasserspielgeräte laut Herstellllerangaben

Detail Trinkbrunnen
M. 1:20

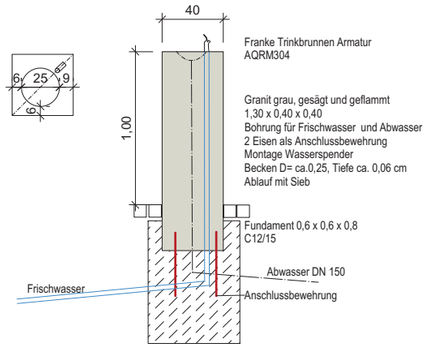

Schnitt A - A'
M. 1:50

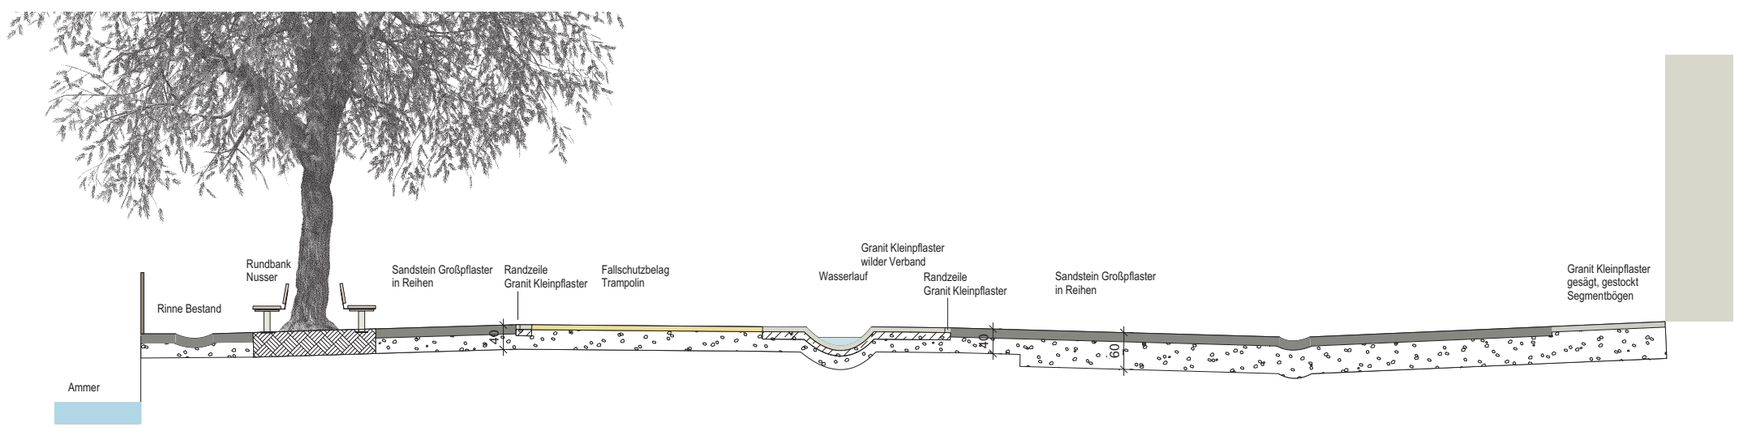

N

Anlage 2

Bauherr: Universitätsstadt Tübingen		
Projekt: Platzgestaltung Metzgergasse		
Planung: specht Landschaftsarchitektur		Münzgasse 8 72070 Tübingen Tel. 07071 . 257 987 Fax 07071 . 257 988 info@buerospecht.de
Plan: Werkplanung	gezeichnet: SP / HL	Maßstab: 1:100
	Datum: 08.02.17	Plan- Nr.: WP 4
	Größe: A 1	