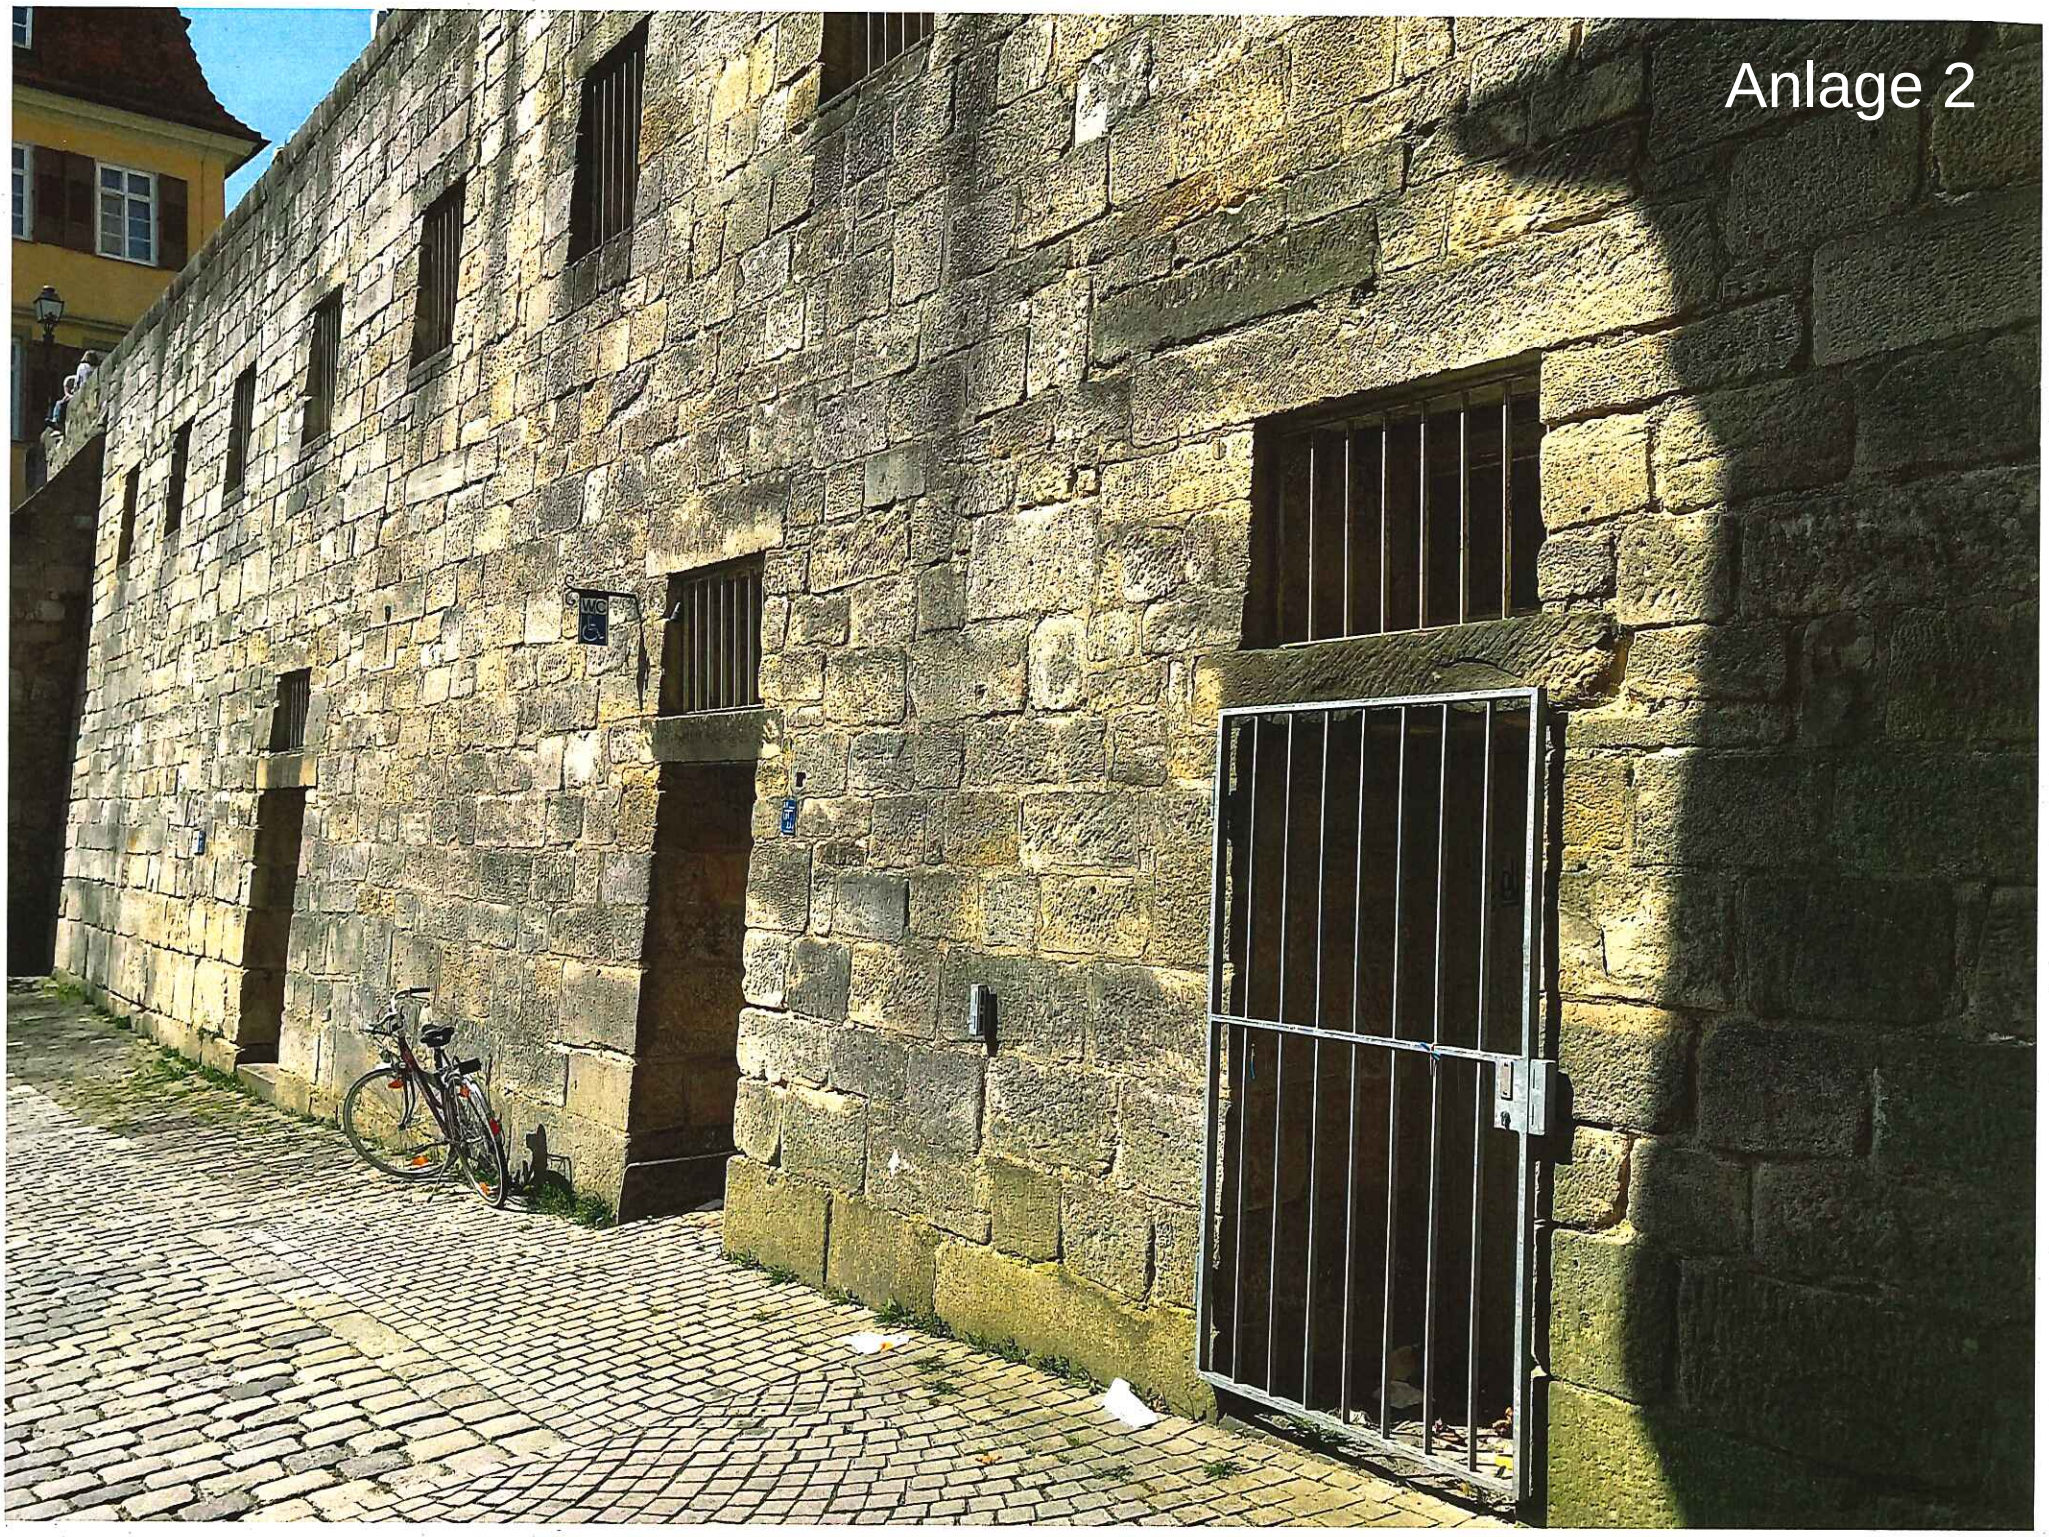
Anlage 2
WC