



ÖFFENTLICHE TOILETTEN CLINICUMSGASSE


Variante 5.1

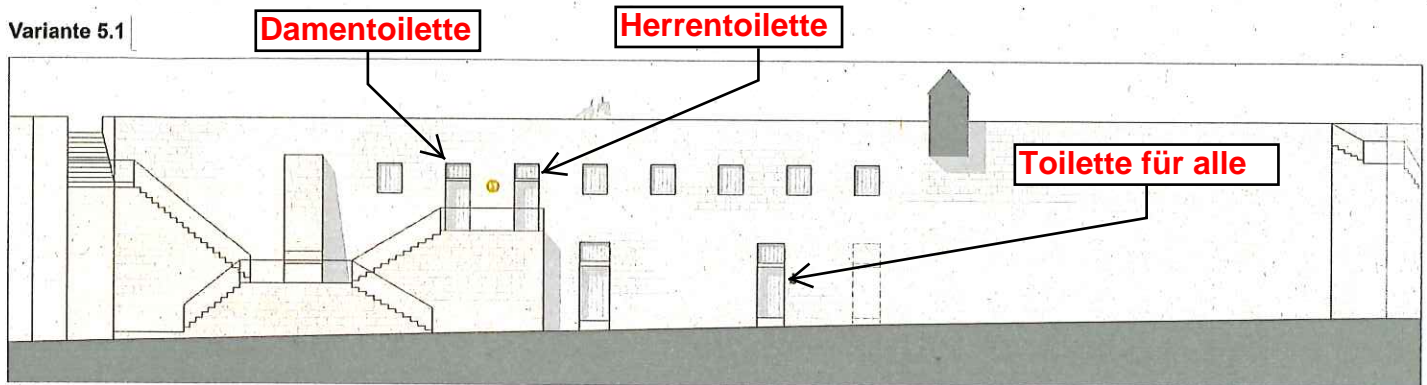

Ansicht Süd

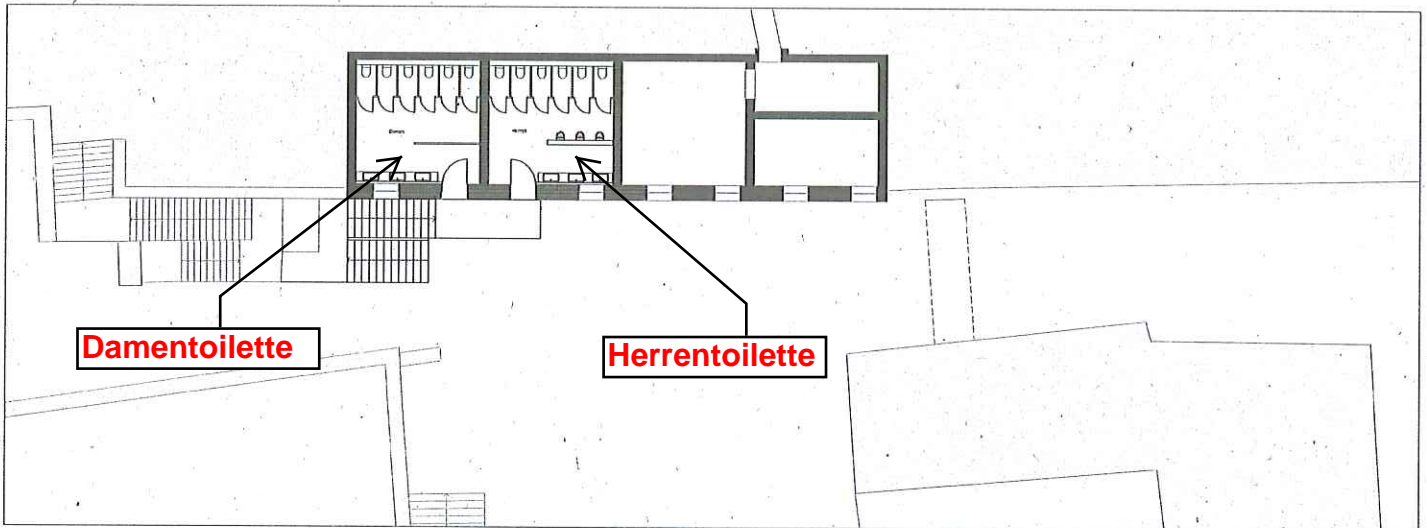

Grundriss OG

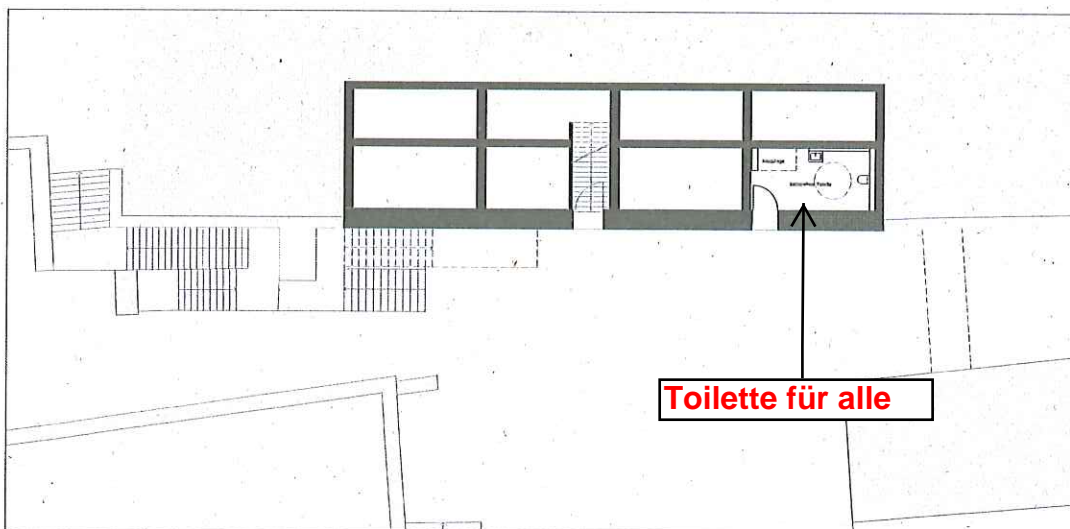

Grundriss EG

BAISCH + FRITZ



ENTWURFS-
STUDIE

Öffentliche Toiletten
Clinicumsgasse
In 71072 Tübingen

Bauherr
Tübingen
Stadt Tübingen

Variante 5.1
M. 1/100

Küppers, Tübingen Fax 07141 9337
Kurt Baisch Tübingen
72074 Tübingen
72074 Tübingen

Proj. u. Architekturbüro
Bischoff & Partner
72074 Tübingen

Fax 07141 9337