


VORBEUGENDER BRANDSCHUTZ SIEHE BRANDSCHUTZGUTACHTEN: [REDACTED]	AUSSENANLAGENPLANUNG SIEHE PLANUNG: [REDACTED]
TIEFBAUPLANUNG SIEHE PLANUNG: [REDACTED]	SCHALLIMMISSIONSNACHWEIS SIEHE SCHALLIMMISSIONSNACHWEIS: [REDACTED]

- Bauhülle Abbruch
- Bauhülle Neu
- Bauhülle Bestand

Flanconummer Plannummer Version		
Entwurfsverfasser		
[REDACTED]		
North Arrow	Bauherr	Entwurfsverfasser

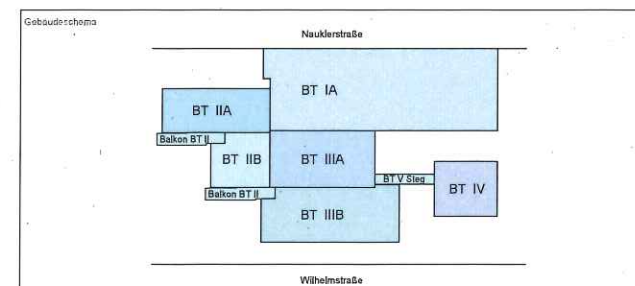

Projektnr.: 00036061 SAP-Nr.: 00000803 Dienststellen-Nr.: 08304 TSA-Nr.: 0040 Datum: 24.11.2017 Maßstab: 1:100 Plangröße: AD Verf. am: [REDACTED]	Bauherr: Vermögen und Bau Baden-Württemberg Amt Tübingen Schnarrenbergstr. 1 72076 Tübingen Tel: 07071 29-79021 Fax: 07071 29-2911 E-Mail: poststelle.amtue@vbv.bwl.de Projekt: Mensa 1 Wilhelmstraße 13-15 72074 Tübingen Maßnahme: Umbau und Ergänzung Mensa Uni Tübingen Flusszeichnung: Bauantrag Ansicht: Ost Keplerstraße Gezeichnet: [REDACTED] Plan position: [REDACTED] Leiter des Amtes/Abteilung: [REDACTED] Bereitet: [REDACTED] Tag: [REDACTED]
--	---