


Schnitt A-A



von Westen (Waldseite)

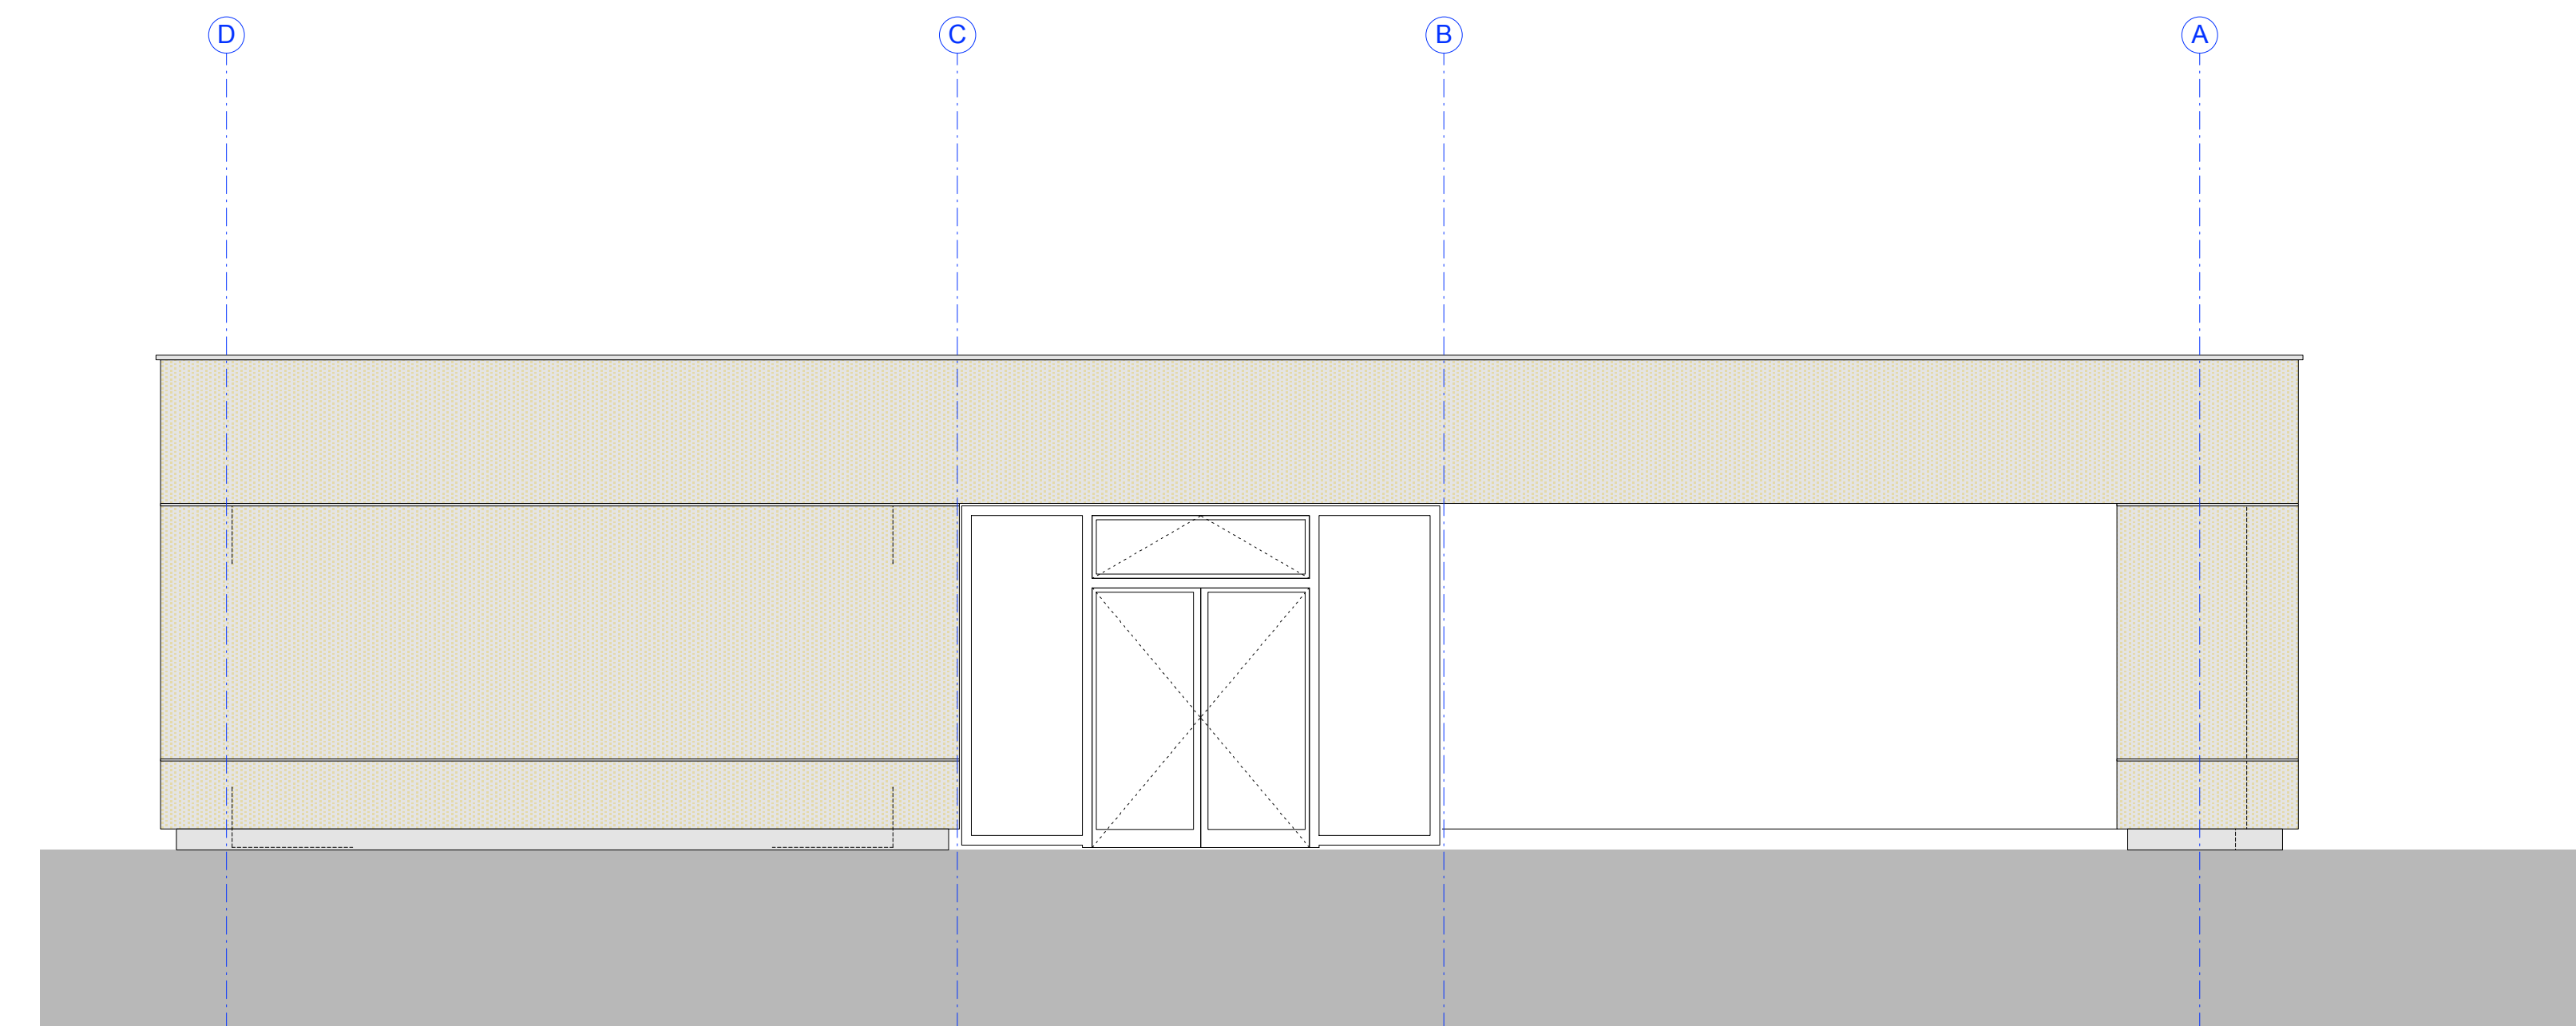

von Süden



von Norden

Projekt:
Erweiterung Kinderhaus Hagelloch
72070 Tübingen Viehtorstr.12

Bauherr:
Universitätsstadt Tübingen
Fachbereich Hochbau und Gebäudewirtschaft
Fachabteilung Hochbau
72074 Tübingen Brunnenstr.3

Planung:
e w architekten Eberhard Wurst
72764 Reutlingen Krämerstr. 38
T. 07121/387830
info@eberhardwurst.de
www.eberhard-wurst.org