



SCHNITTANSICHT Ost 1:50

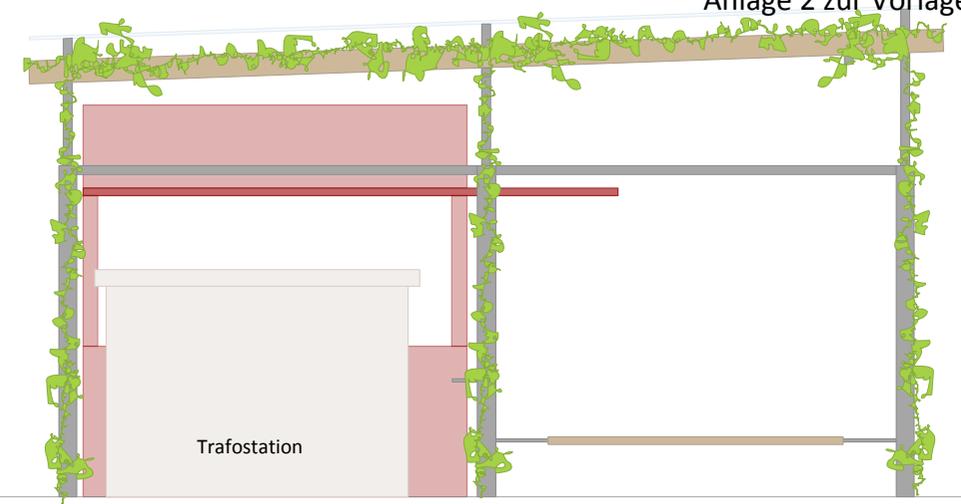

SCHNITTANSICHT Süd 1:50

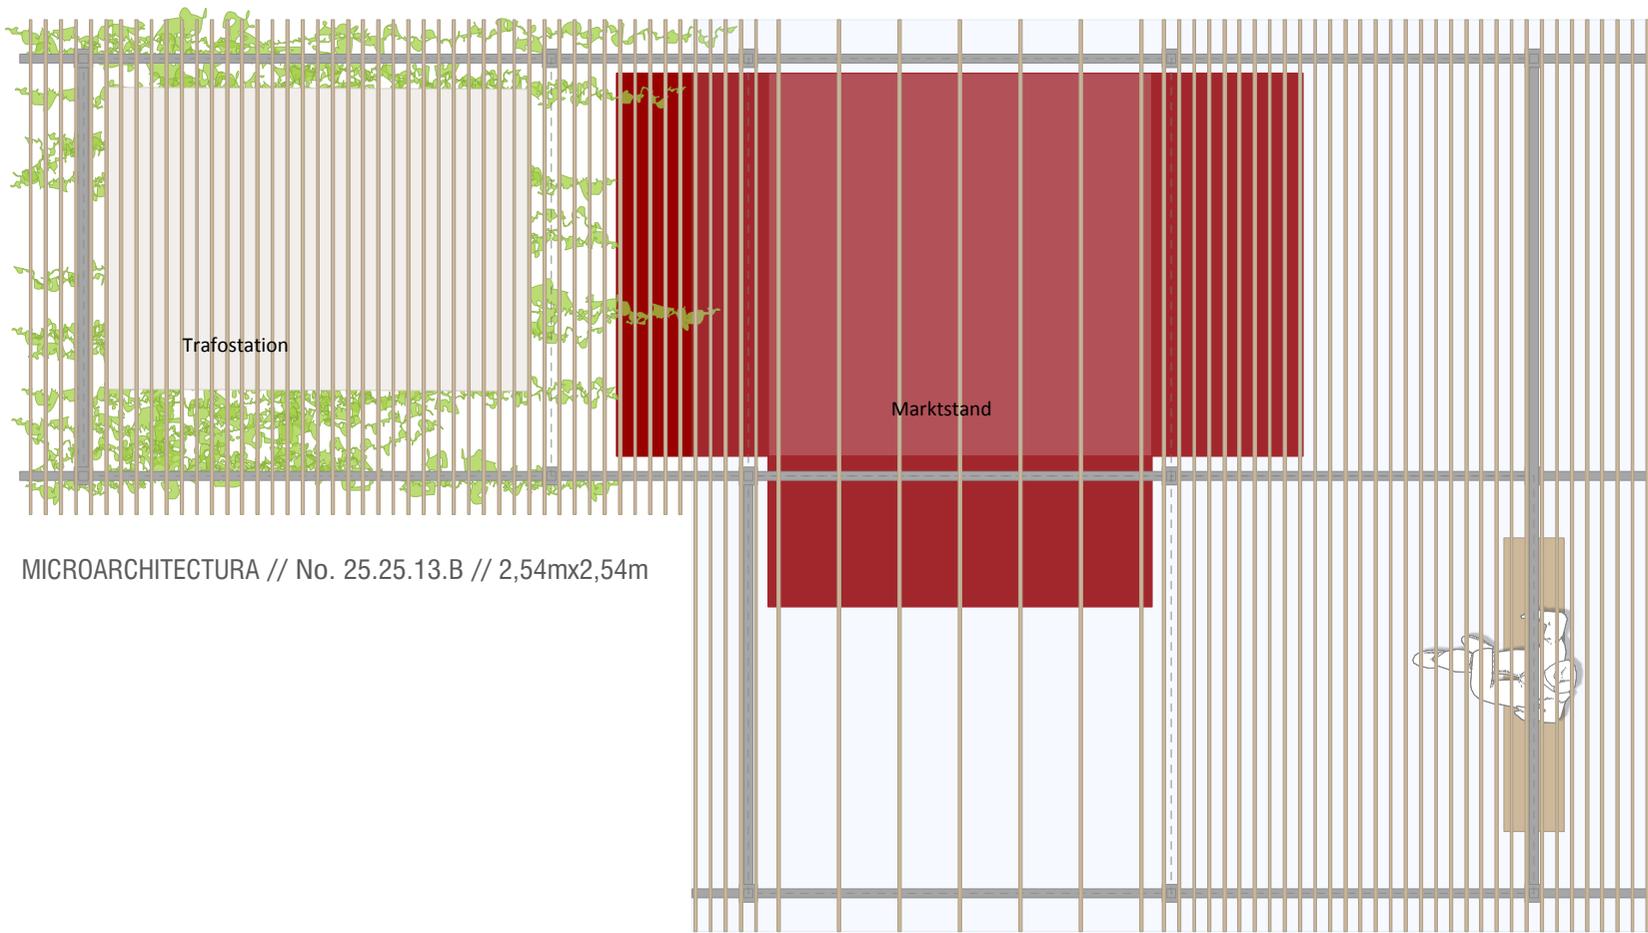

MICROARCHITECTURA // No. 25.25.13.B // 2,54mx2,54m

AUFSICHT Leichtbauwerk 1:50

