


BV Hauffstraße 8

Ansicht Südwest

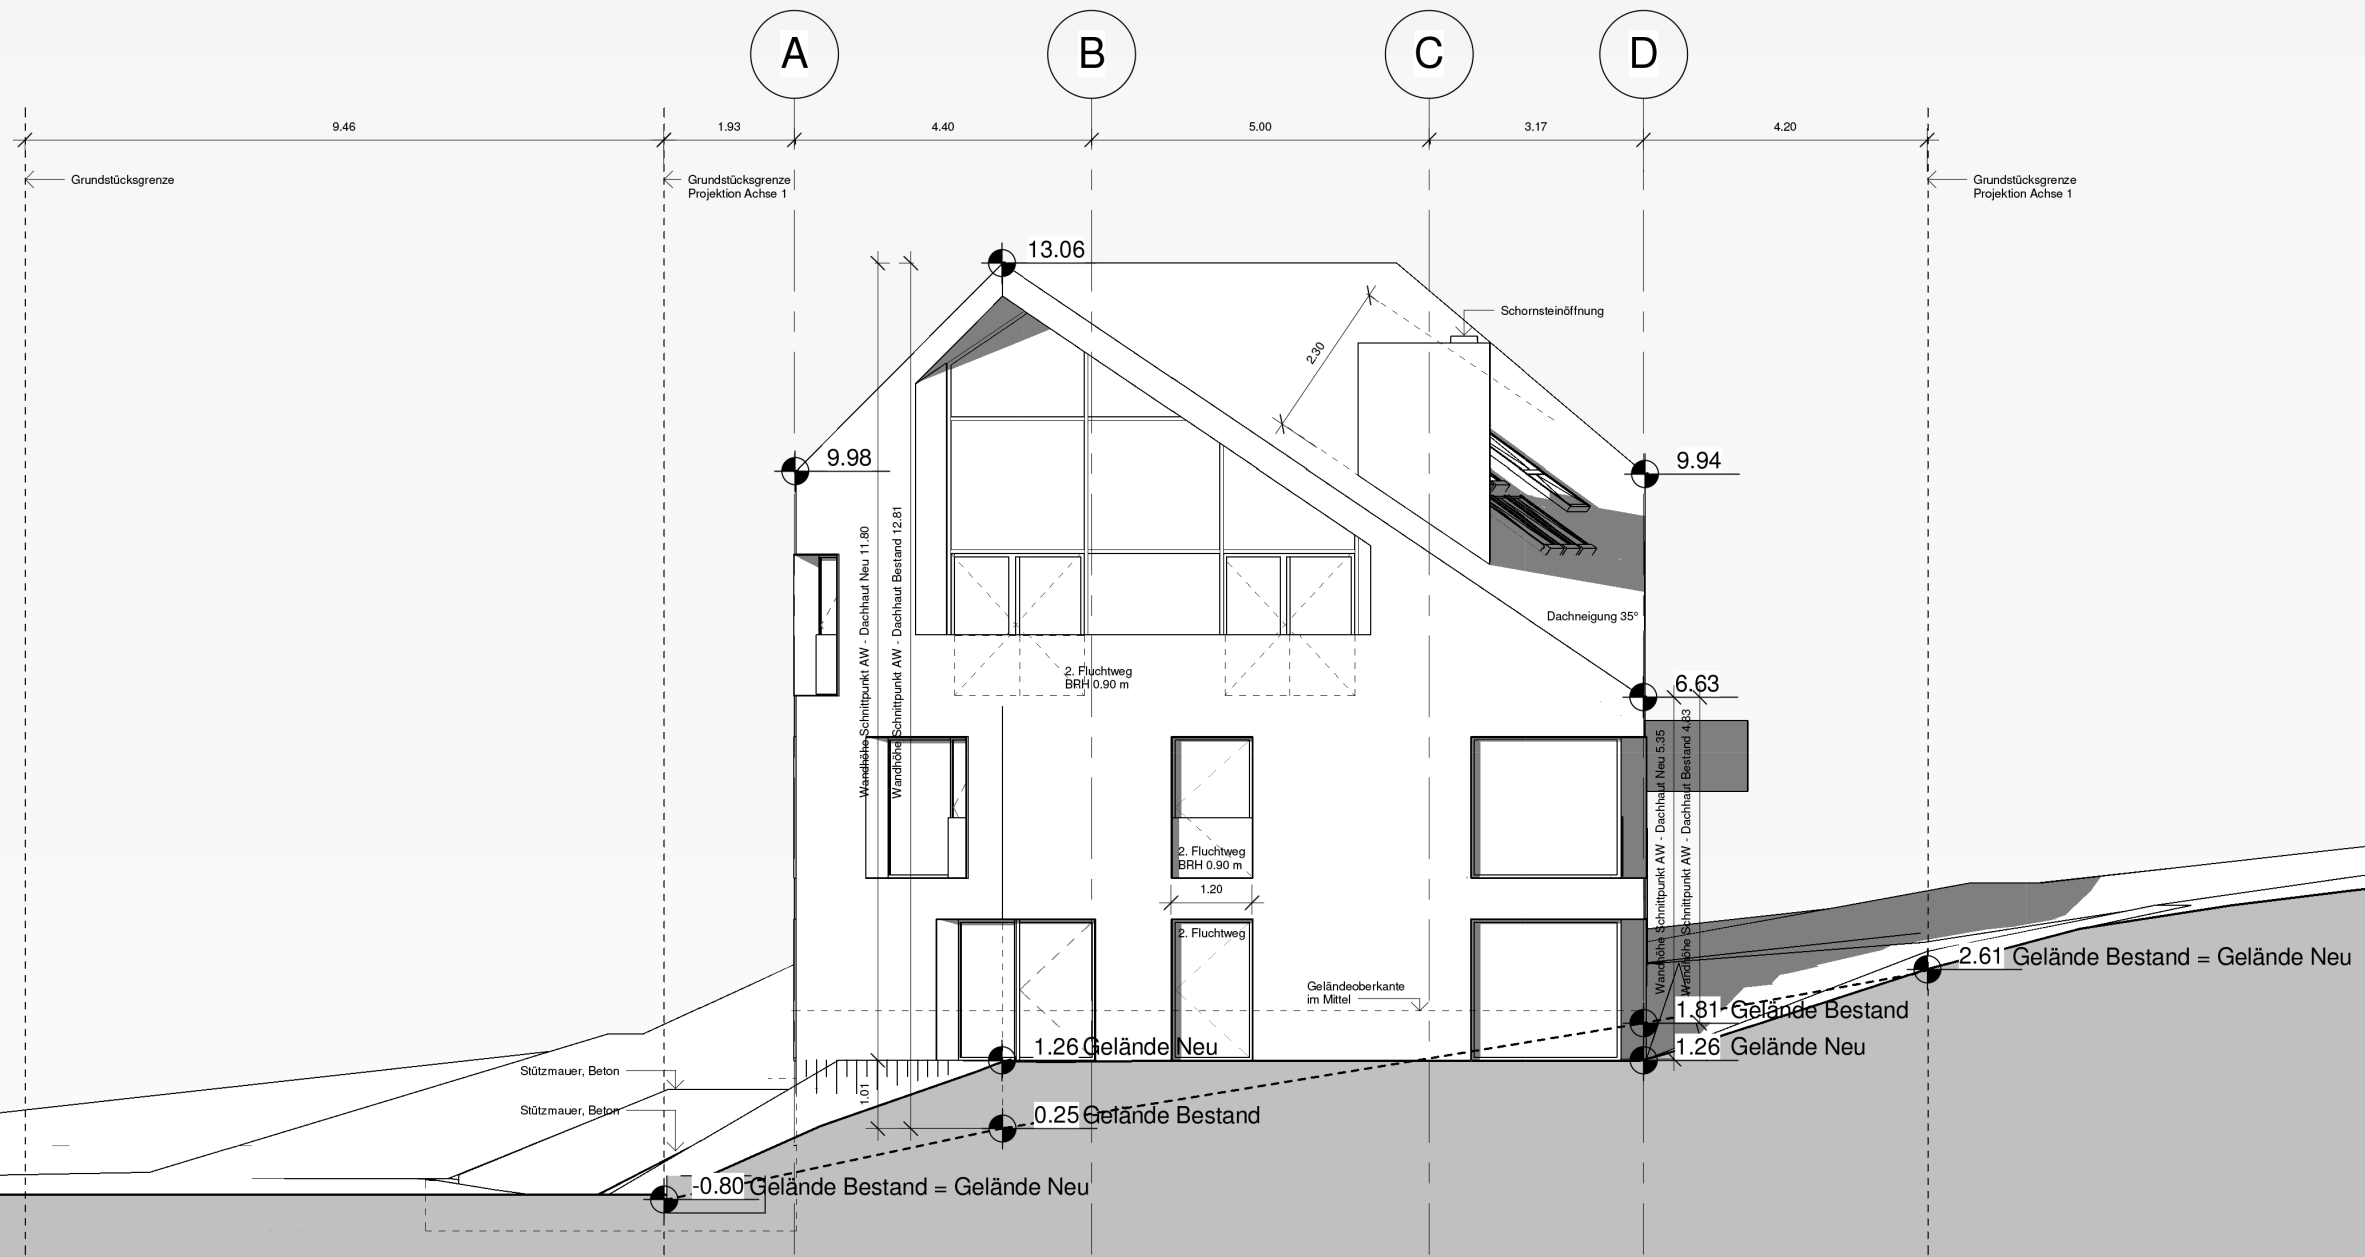

Schnittlinie auf Achse 1 (= Gelände neu)