


# BV Hauffstraße 8

## Ansicht Südost

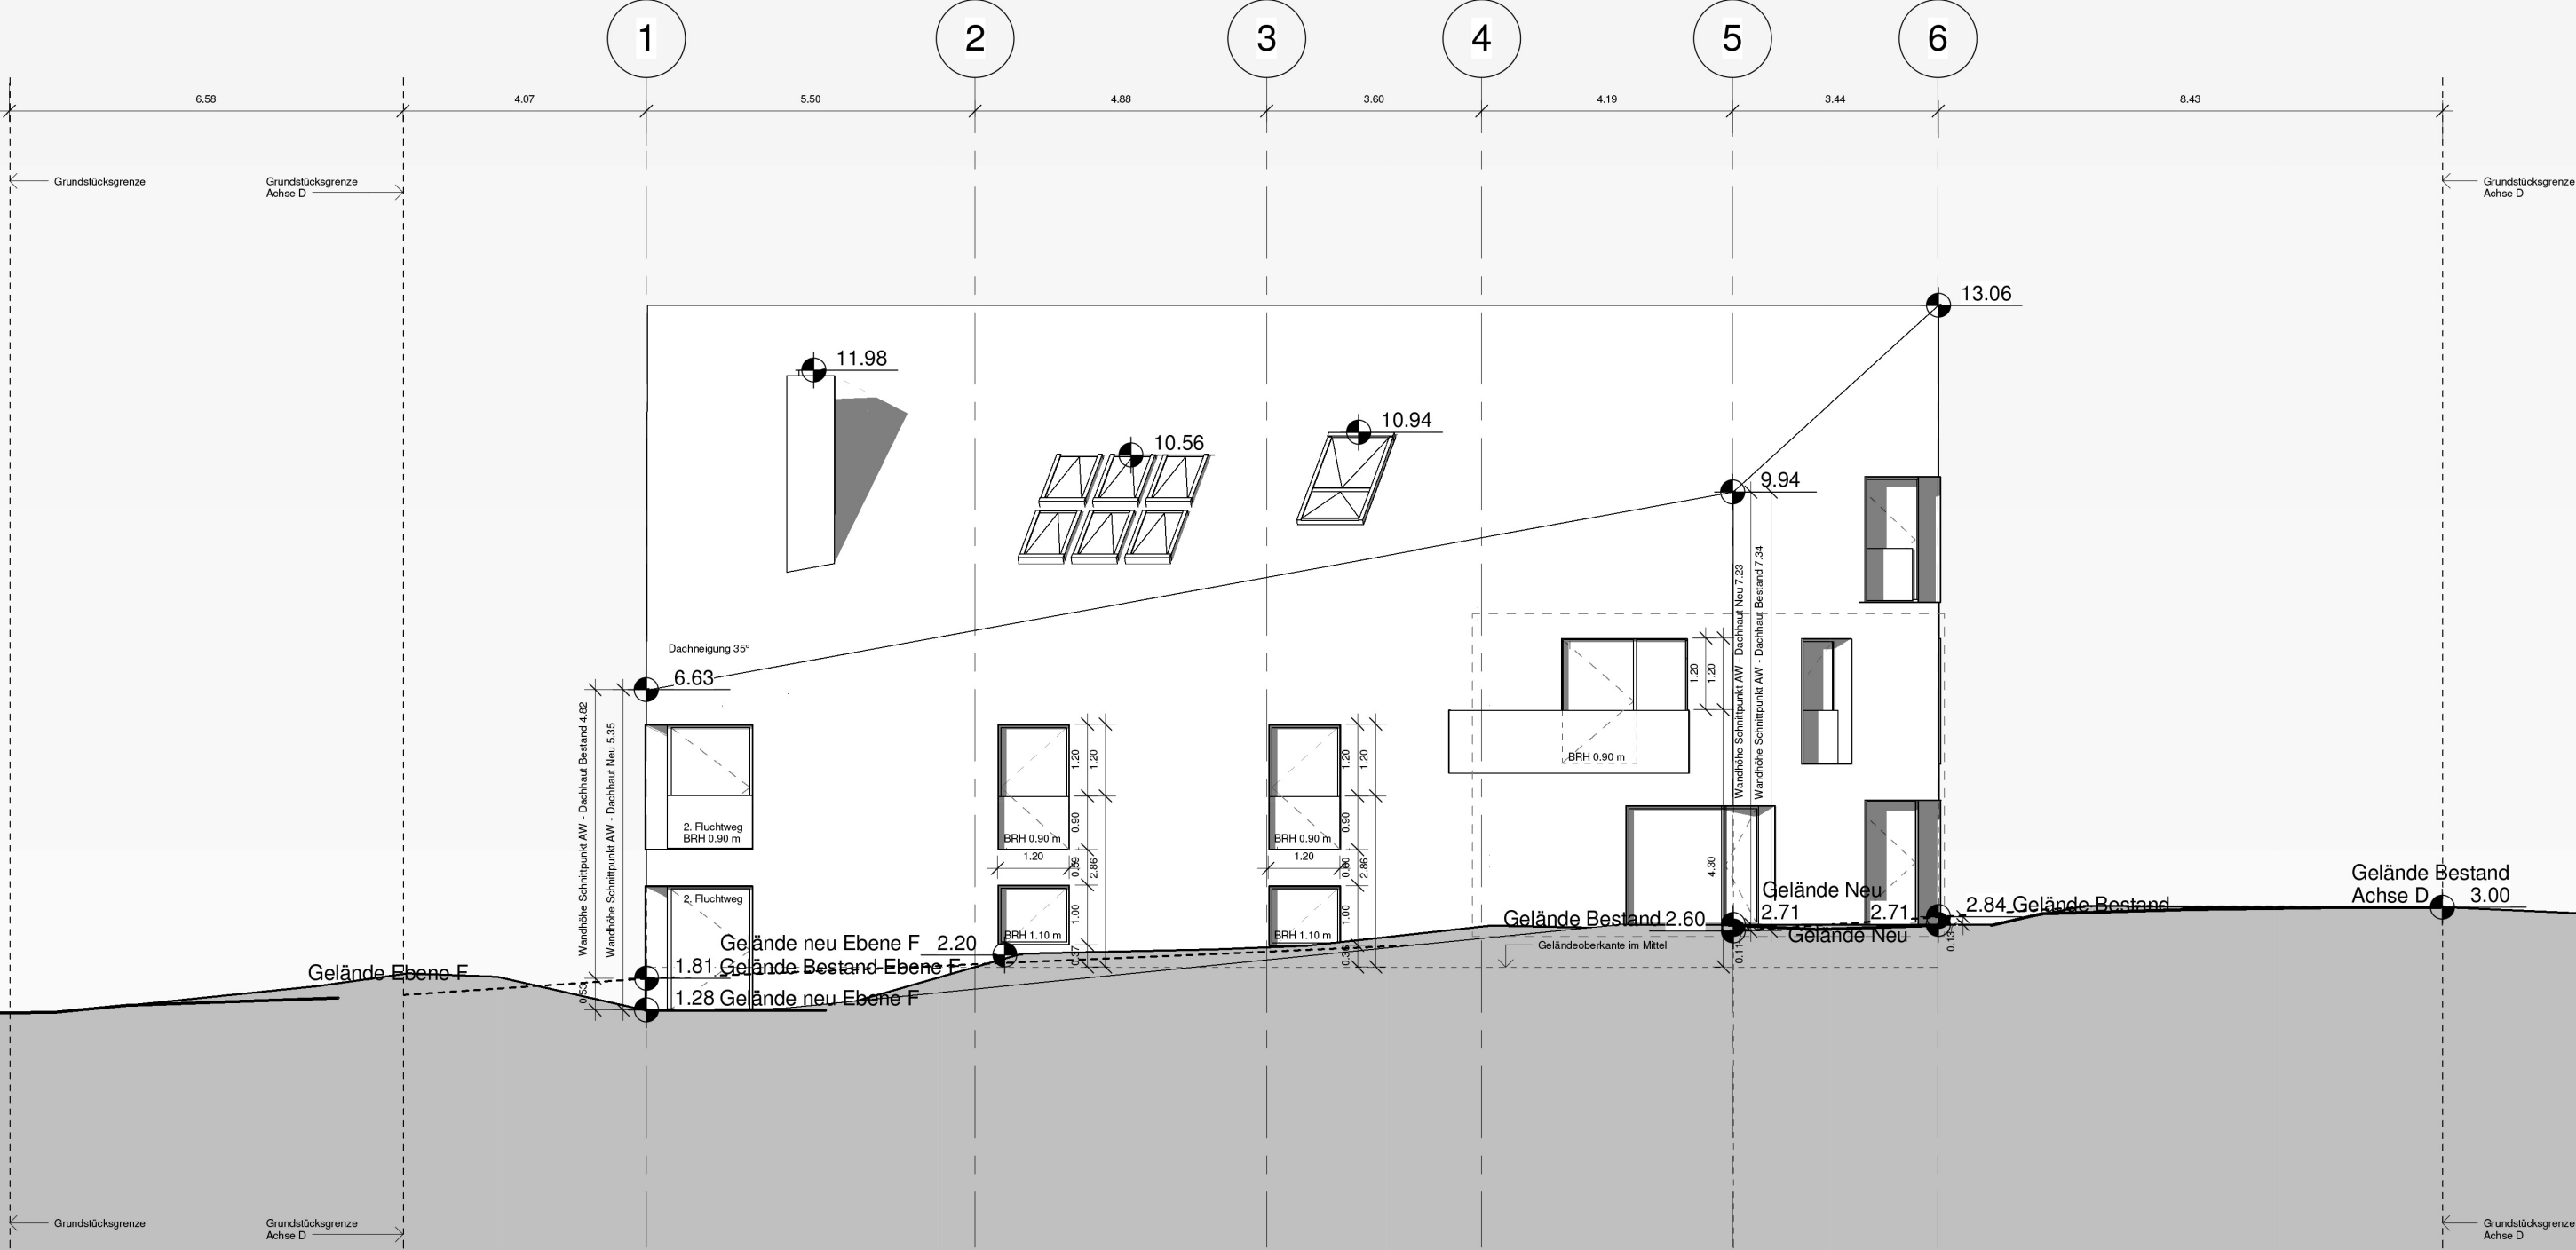

Schnittlinie auf Achse 6 (= Gelände neu)