




Anlage 1

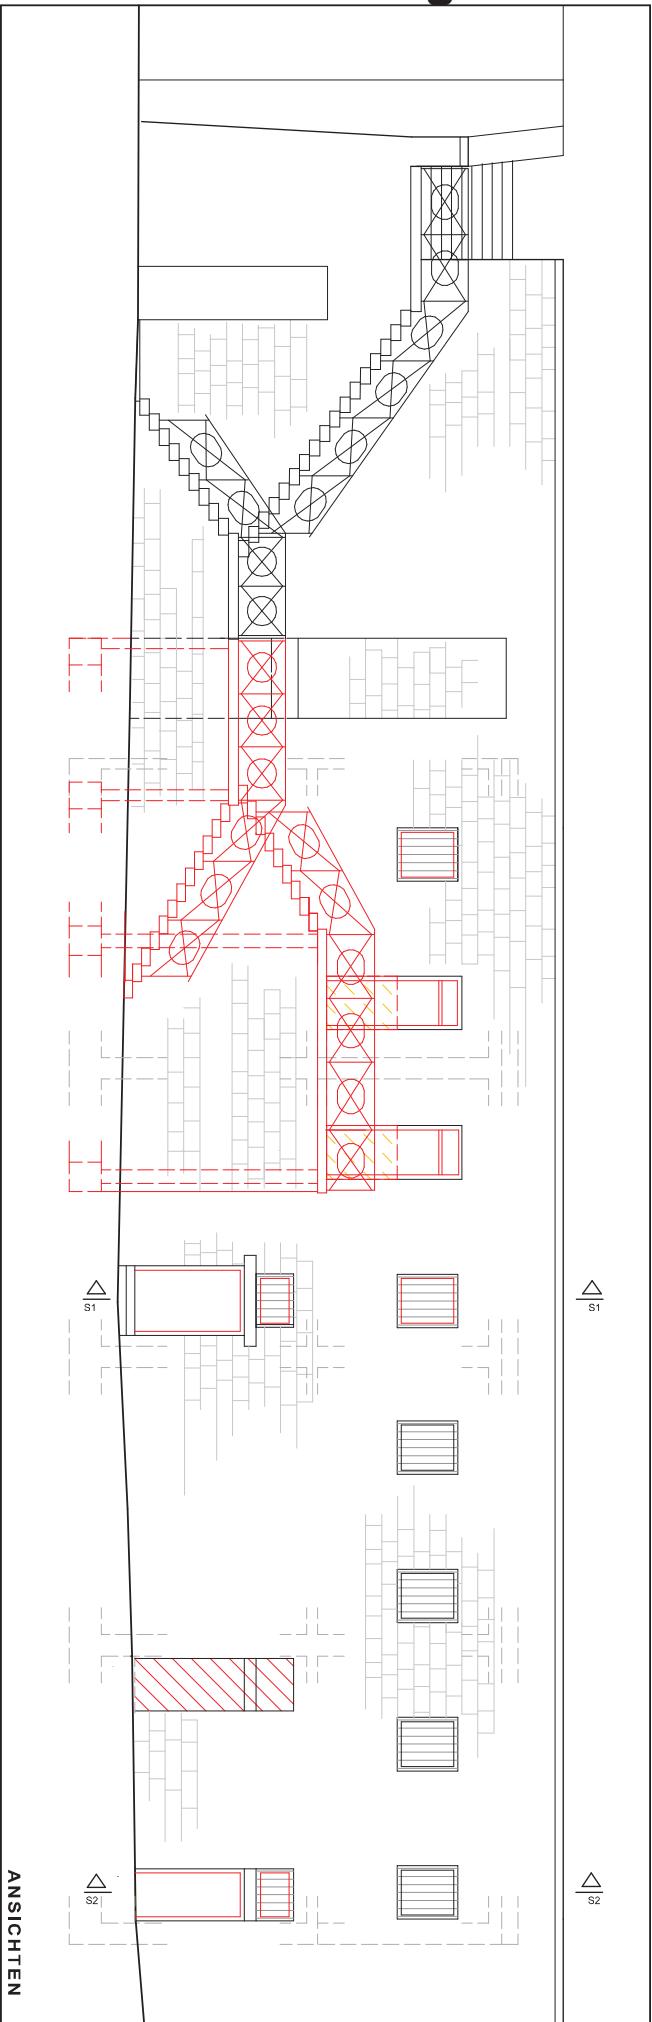

ANSICHTEN

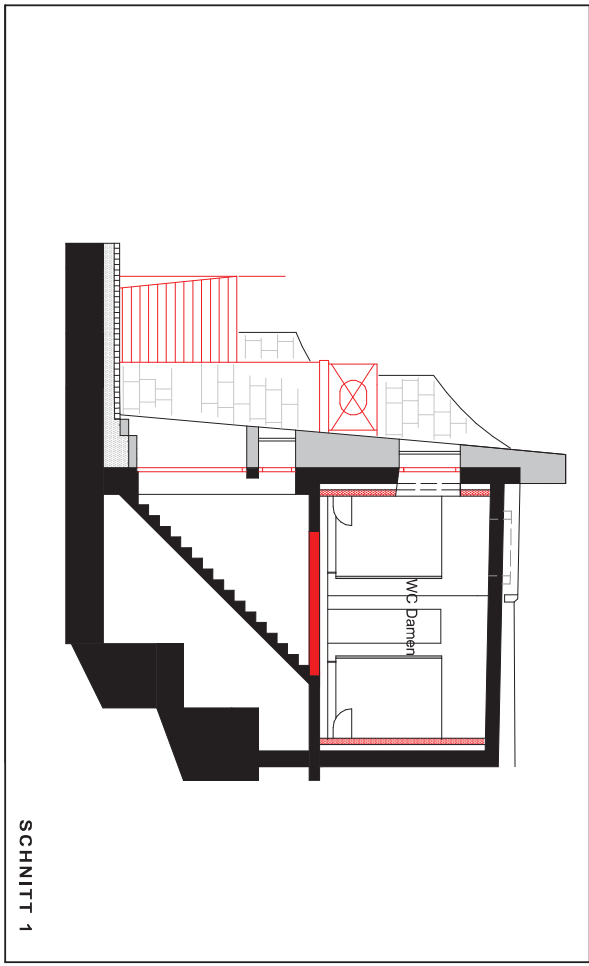

SCHNITT 1

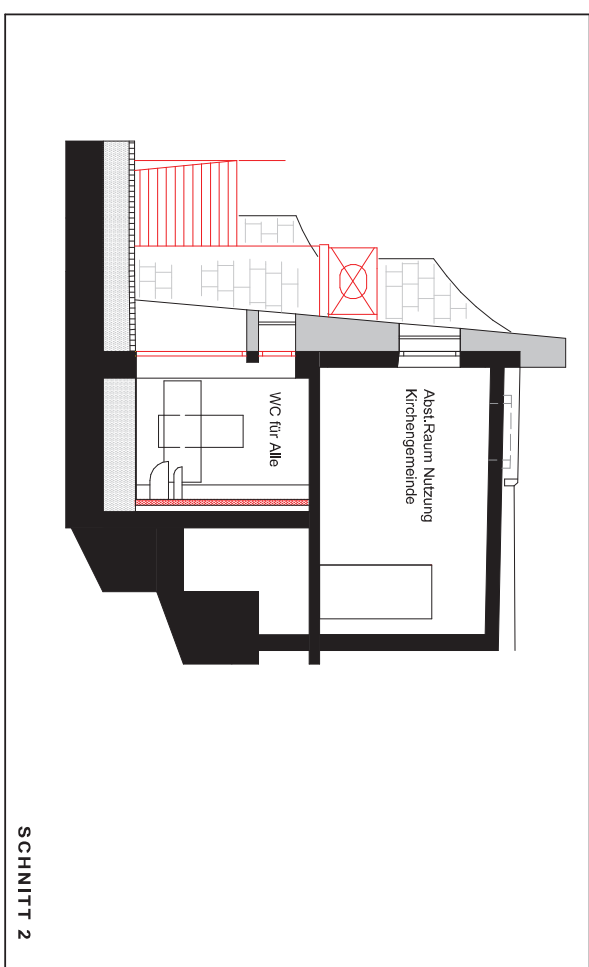

SCHNITT 2

