



Anlage 2

Putzraum/
Wartung

Vorraum/Windfang

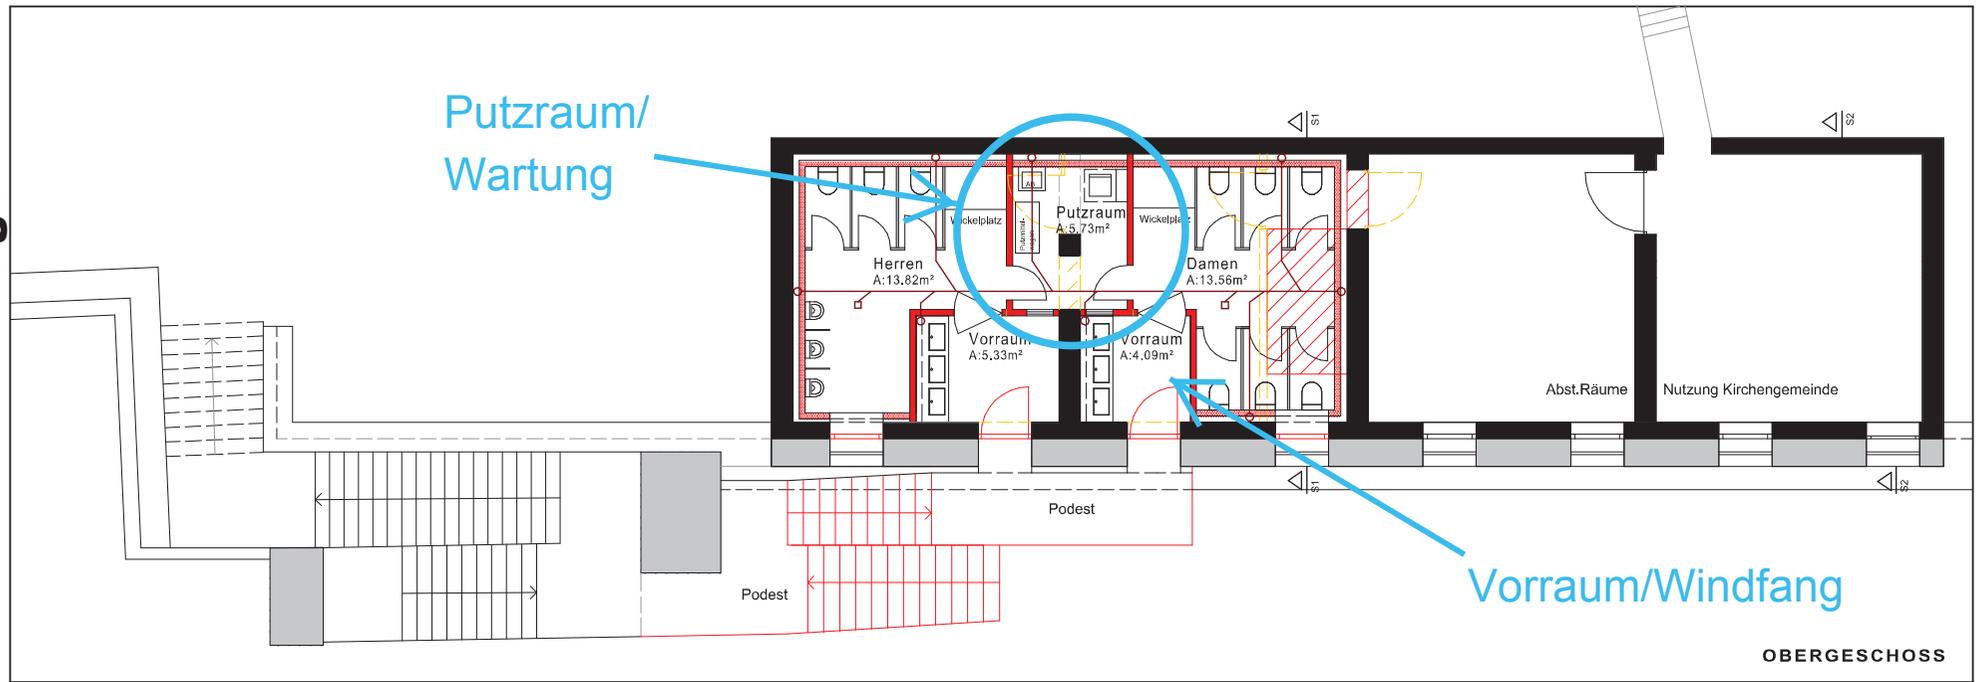

OBERGESCHOSS

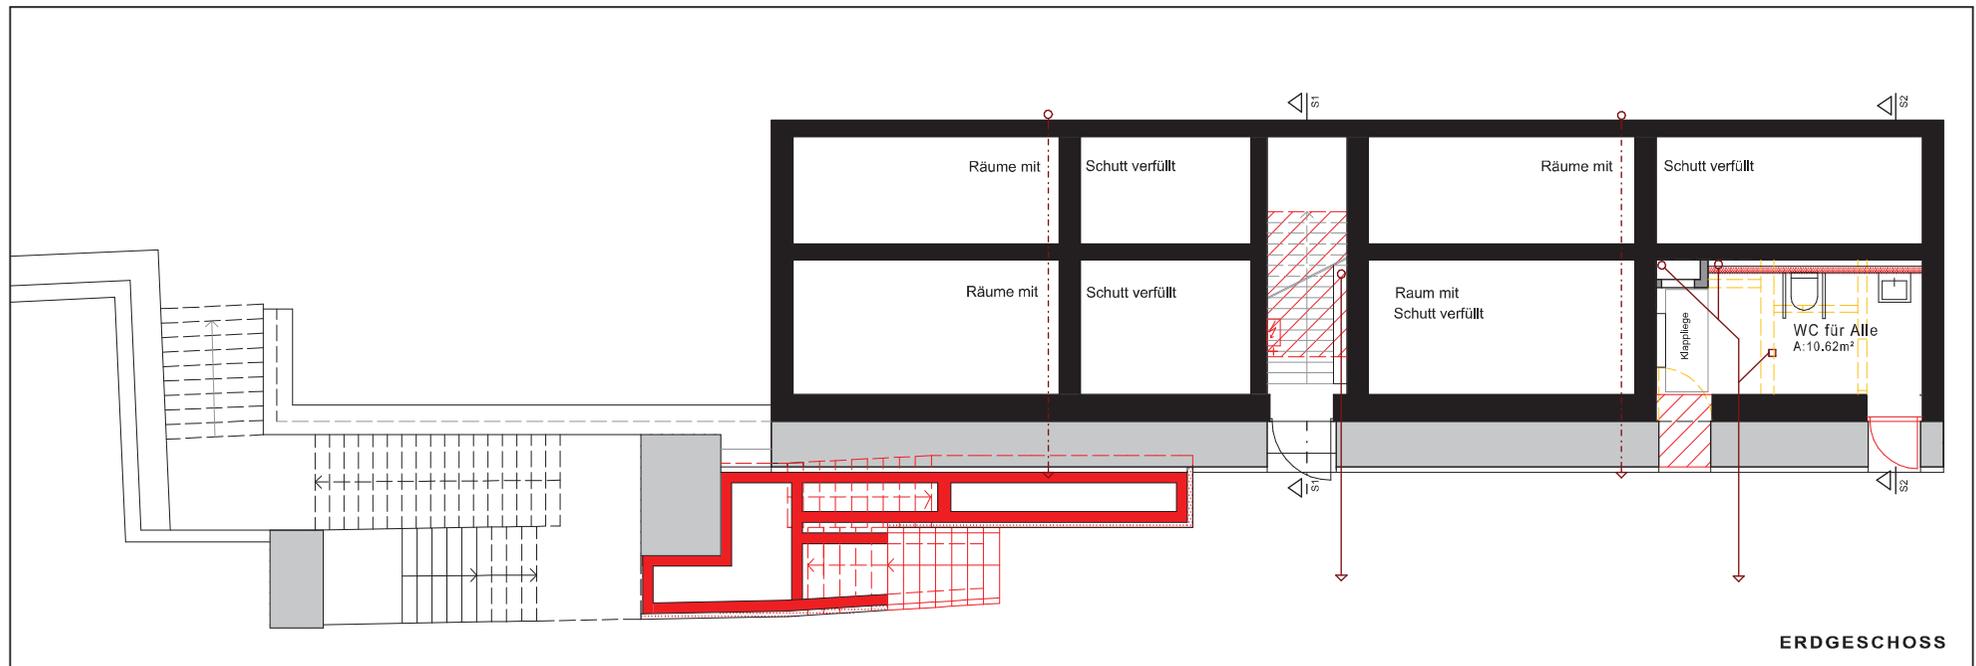

ERDGESCHOSS

