


Anlage zur Vorlage 25/2019
Anlage 5 zukünftige Bebauung

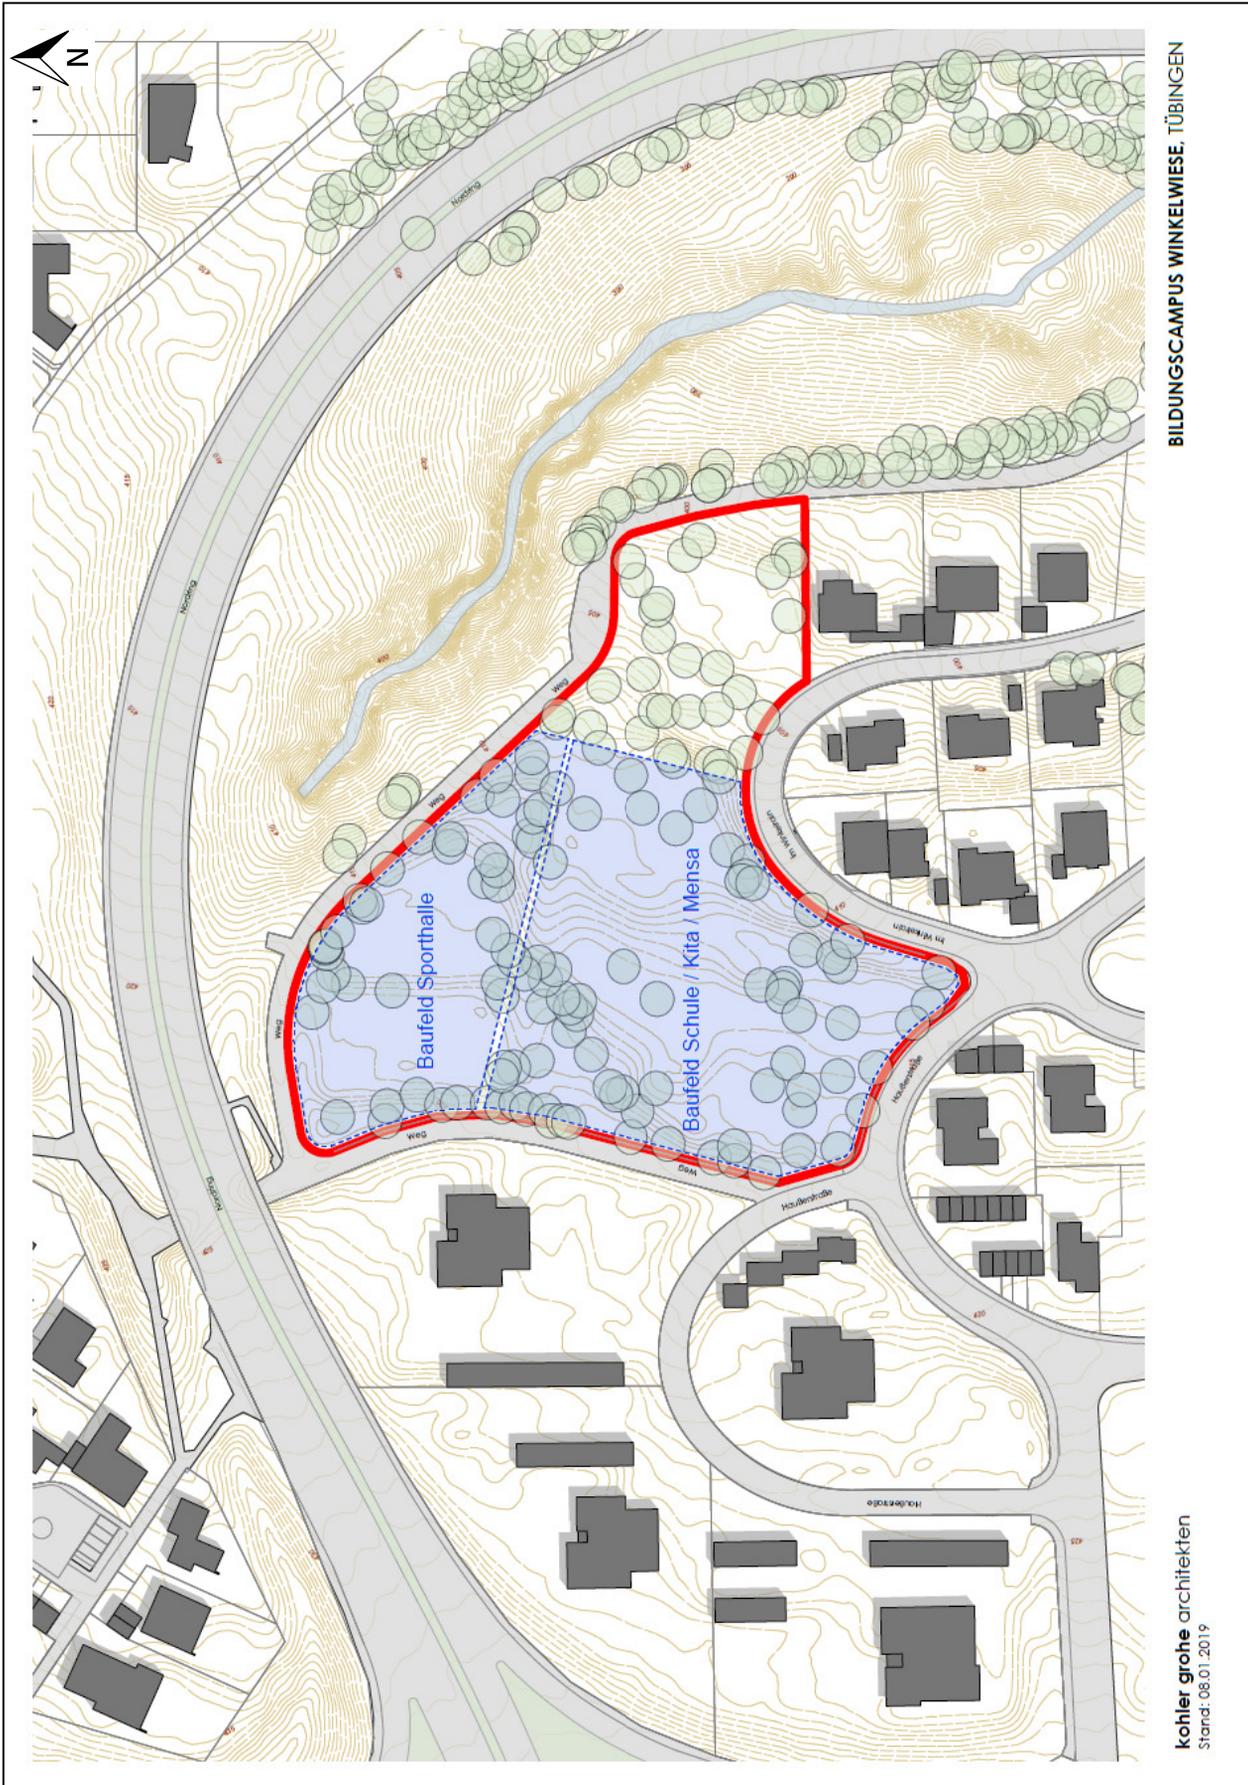

BILDUNGSCAMPUS WINKELWIESE, TÜBINGEN

kohler grohe architekten
Stand: 06.01.2019