




Ansicht Ost-West  
Schmetterlingsdach  
M 1: 100

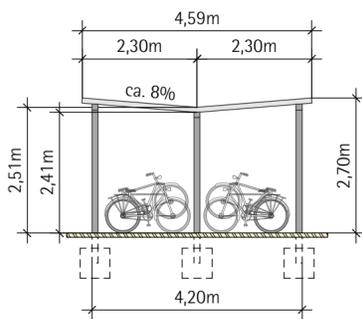

Ansicht Nord-Süd  
13 Stellplätze/Reihe  
M 1: 100

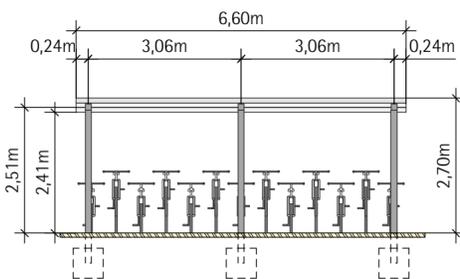

Ansicht Nord-Süd  
20 Stellplätze/Reihe  
M 1: 100

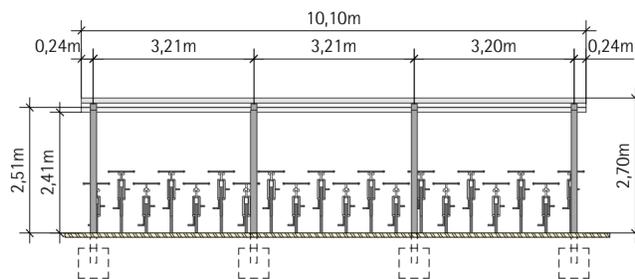

Legende

- FB Garagenbox für Fahrräder, verschließbar, Höhe ca. 1,35m
- 1 HT Hoch-Tief Fahrradparker 1 reihig
- 2 HT Hoch-Tief Fahrradpaerker doppelreihig
- KP Kurz Parker für Autos - nur für Bringen oder Abholen
- FS Fahrradservice Stationen
- 321,00 Höhe Bestand
- 321,00 Höhe Planung
- 3,00% Gefälle Planung

Überdachung für Fahrradparker Hoch/Tief

Dachform: Schmetterlingsdach  
Material: Glas / Stahl  
Dachhöhe: max. 2,70m  
Durchgangshöhe: min. 2,30m  
Dachneigung: 8% oder 4,6°  
Regenwasserführung: Sammelrinne über Fallrohr in Pfosten integriert ohne Speier oder Tropfkette  
Alle Stahlelemente feuerverzinkt und pulverbeschichtet RAL/DB nach Angabe Architekt  
Befestigungsart: Köcherfundament

Fahrradparker Hoch/Tief

Stellplatzverfügbarkeit: einseitig  
Radabstand: 50cm nach ADFC-Empfehlung  
Material: Stahl  
keine Kunststoffschutzkappen  
Alle Stahlelemente feuerverzinkt  
Befestigungsart: Köcherfundament

Anzahl/ Größe Fahrradparker Hoch/Tief

- 4 Stück 2x20 Stellplätze
- 1 Stück 2x13 Stellplätze



Umriss Dachgröße gem. Angebot von Orion

Universitätsstadt Tübingen  
72 070 Tübingen


Fahrradabstellanlage Thiepvalkaserne  
Freiflächengestaltung

Vorentwurf Variante 5  
mit Überdachung in Form eines Schmetterlingsdachs

Maßstab 1:200/100 15.01.2019 VE V05.1

Dagmar Hedder  
Landschaftsarchitektur

Hintere Grabenstrasse 47  
72070 Tübingen  
T 07071 6889023  
www.dagmar-hedder.de  
buero@dagmar-hedder.de

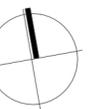

gezeichnet