



Ansicht von Nordost (Darstellung spiegelverkehrt)
M. 1:100

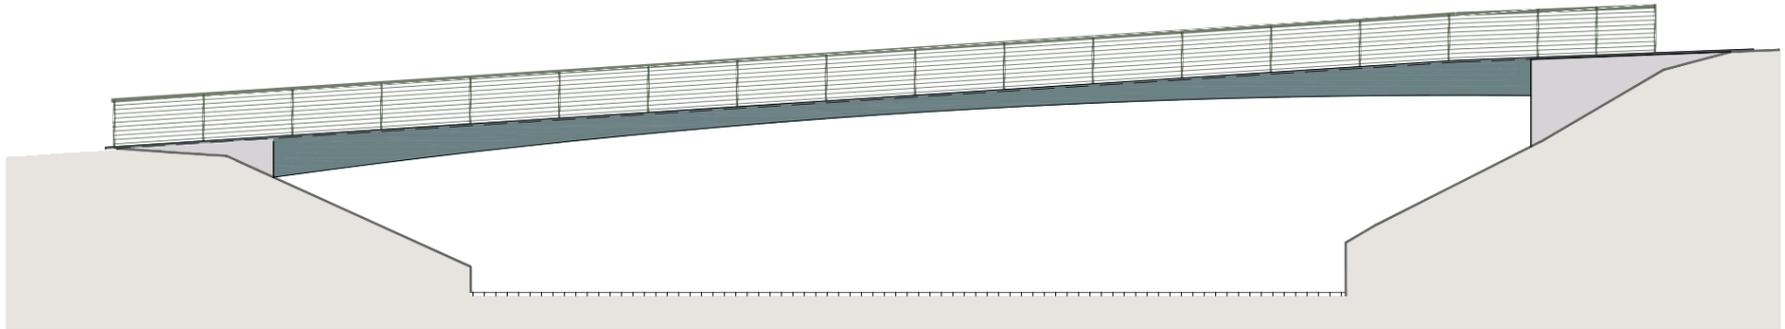


Schnitt B-B

M. 1:50

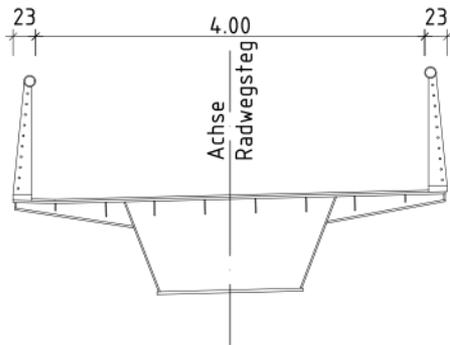

Schnitt A-A

M. 1:50

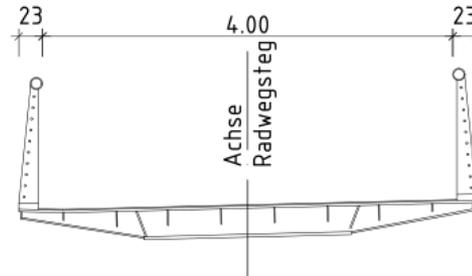

Von der Stadtverwaltung empfohlener Entwurf:
Beidseitig eingespannter Stahlbetonhohlkasten

Bruttobaukosten: 860.000,- €

Sicht in Achse der
zukünftigen Brücke

