



Ansicht von Nordost (Darstellung spiegelbildlich)

M. 1:100

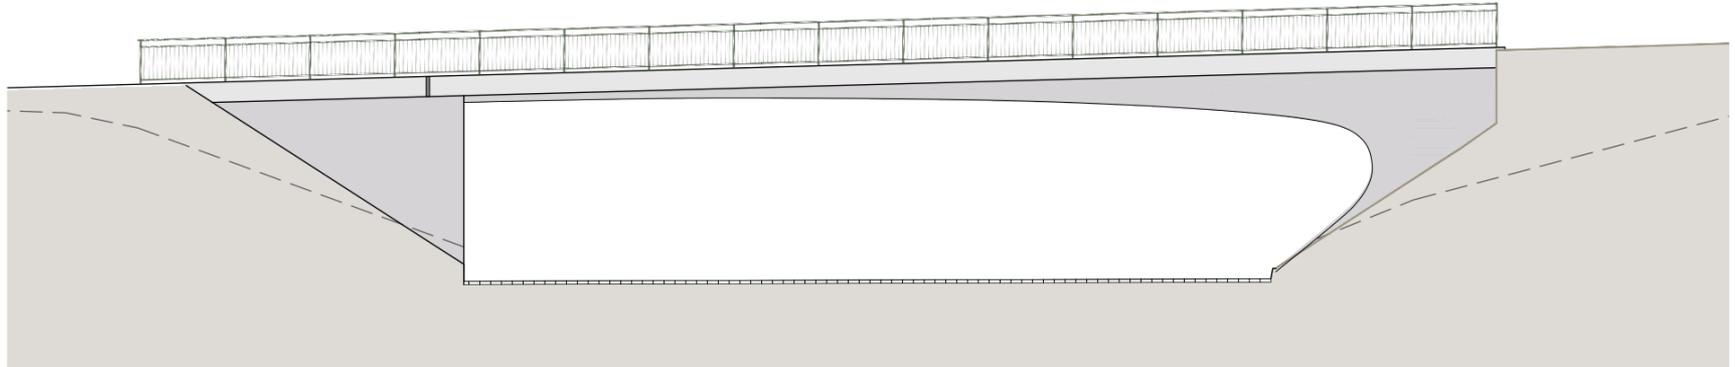

Längsschnitt in Gradiente

M. 1:100

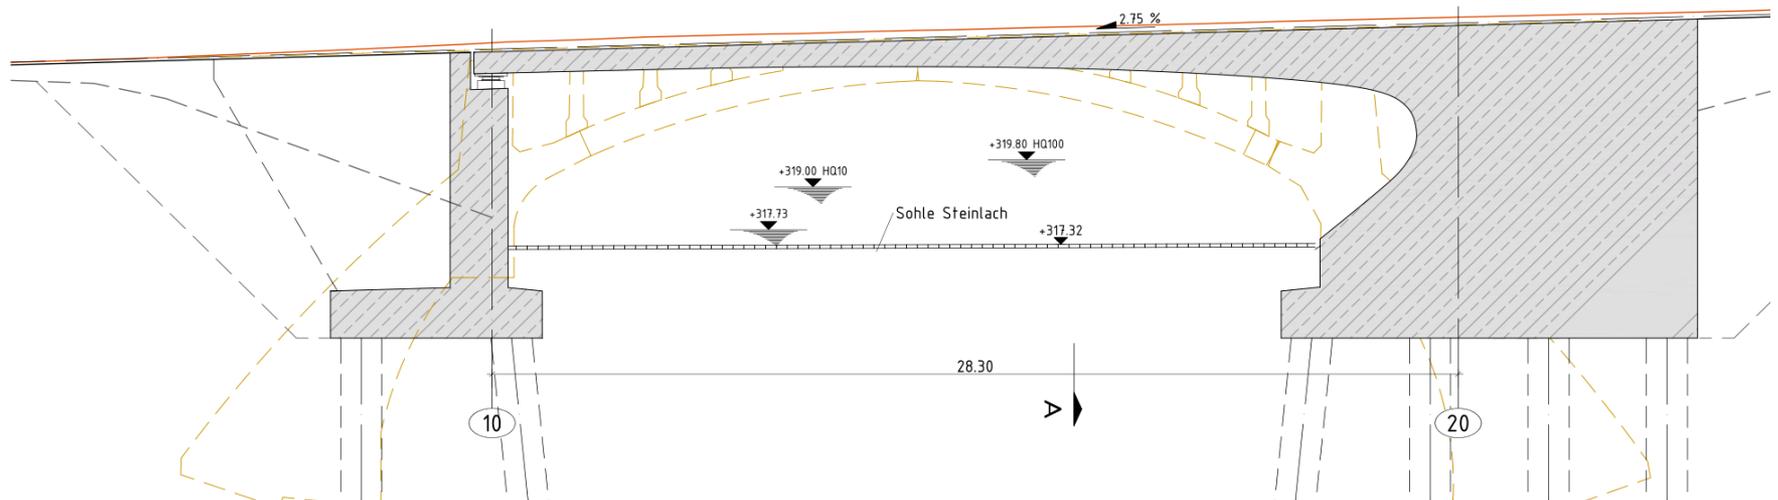

Entwurf als einhäufiger Spannbetonrahmen
Bruttobaukosten: 2,15 Mio €