
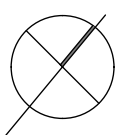


Nürtinger Straße

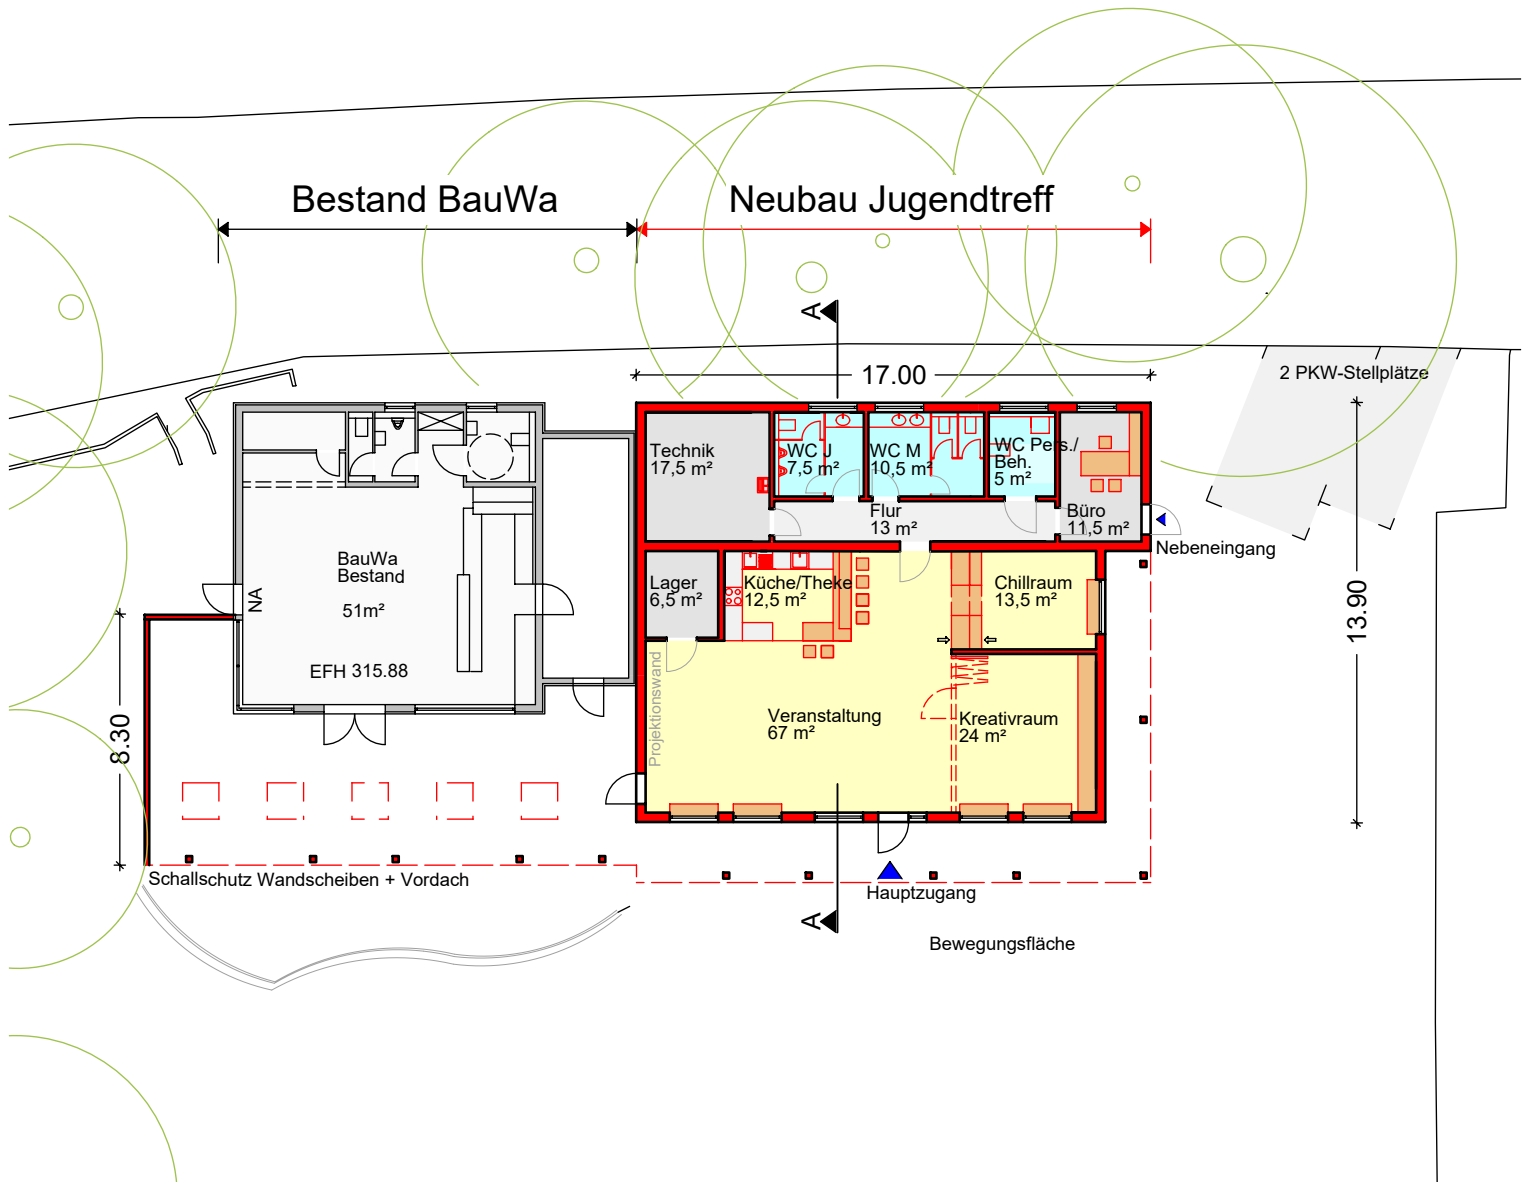

BAUVORHABEN.	
NEUBAU JUGENDHAUS LUSTNAU	
Nürtinger Str. 62, 72074 Tübingen	
BAUHERR.	PLAN 02.
GRUNDRISS M. 1:250	
Fachabteilung Hochbau Brunnenstraße 3, 72074 Tübingen	Gefertigt: 06-02-2019 Bub/KW

Gedruckt am: 07.02.2019 11:51