


Anlage 1b zur Vorlage 13/2019

Verkehrsberuhigter Bereich

Verkehrsberuhigter Bereich

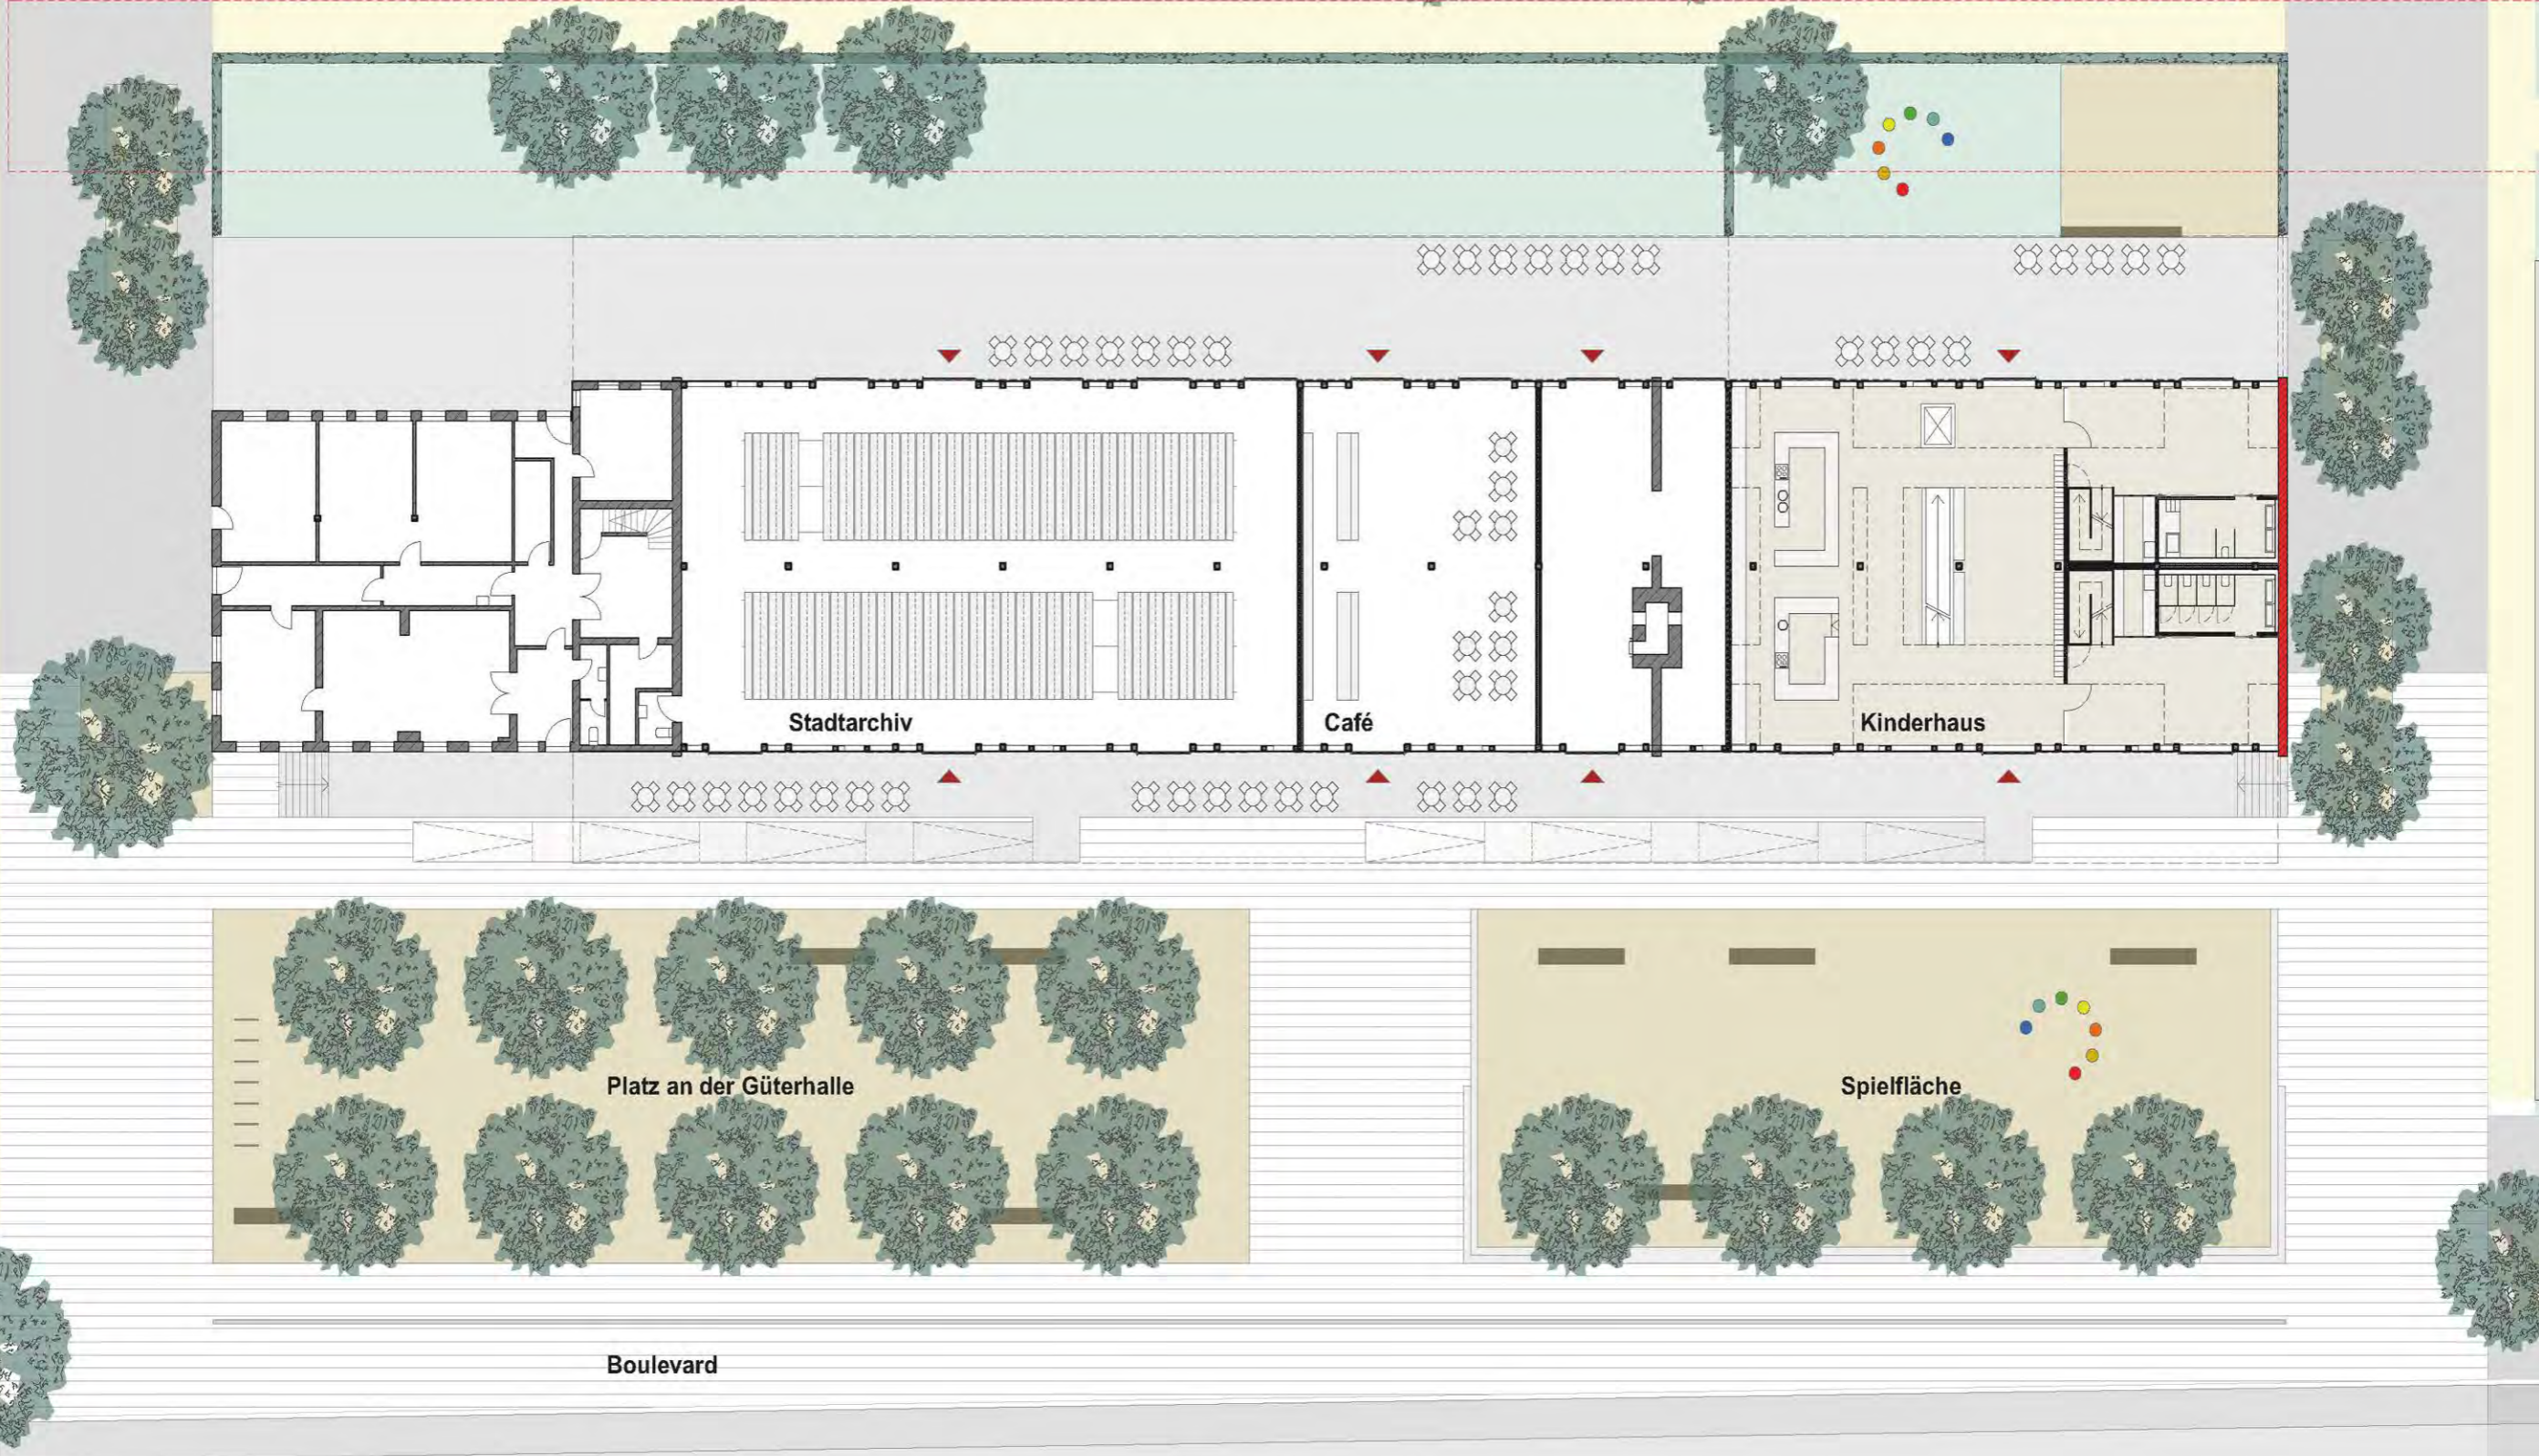

Stadtarchiv

Café

Kinderhaus

Platz an der Güterhalle

Spielfläche

Boulevard

Eisenbahnstraße