

**Baumaßnahmen:**

- keine wesentlichen Eingriffe in Bestand
- max. zul. Deckenbelastung Erdgeschoss ca. 1.200 kg/m<sup>2</sup>

**Archivanlage:**


- nur 1-geschossig möglich (ca. 1.200 kg/m<sup>2</sup>)
- Kapazität ca. 3.930 Ird. m abzügl. 10% = 3.540 Ird. m (Achsen 7-16)
- Erweiterungsmöglichkeit ca. 2.050 Ird. m (Achsen 16-22)
- Gesamtkapazität (Achse 7-22) ca. 5.590 Ird. m (incl. Abzug 10%)

**Ausnutzung:**

- Verwaltungs- / Besucherräume im Kopfbau
- Archivnutzung nur im Erdgeschoss

**Fazit:**

- Unterbringung der bestehenden Archive (3.800 Ird. m) in den Achsen 7- 16 nicht vollständig möglich
- keine Reserven ohne Entfall des Multifunktionsraumes und des Kinderhauses
- mit Erweiterung (Achsen 16-22) ca. 1.790 Ird. m Reserve für 32 Jahre (Multifunktionsraum und Kinderhaus entfallen)
- keine Beeinflussung durch Hochwasser

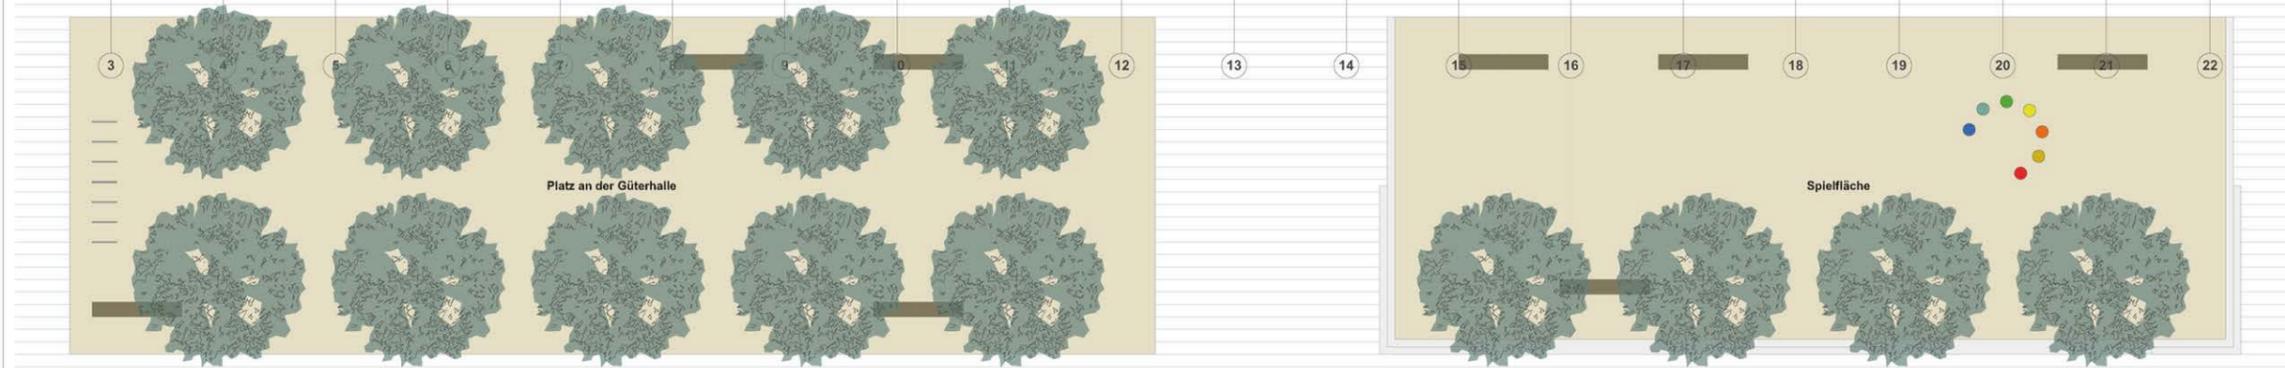

Auftraggeber:  
 Universität Tübingen  
 Friedriehstraße 21, 72072 Tübingen  
 Telefon 07071 - 2046, Fax 07071 - 204-1777, Email stad@tuebingen.de

15-003 - Tübingen Stadtarchiv Güterhalle 26.06.2015 / jst

Erdgeschoss, Längsschnitt, Querschnitt M = 1 : 100

Vorplanung 100-01-00

schaudt architekten bda  
 schaudt junger gmbh & co. g. - architektur - stadtplanung - bauplanbestand - innerungsberatung - freizeitanalyse  
 Hofstraße 10 - 70472 Kimmern - Telefon 07141 22002 - Fax 07141 22003 - info@schaudt-architekten.de - www.schaudt-architekten.de