Vorlage 166/2019
Anlage 2

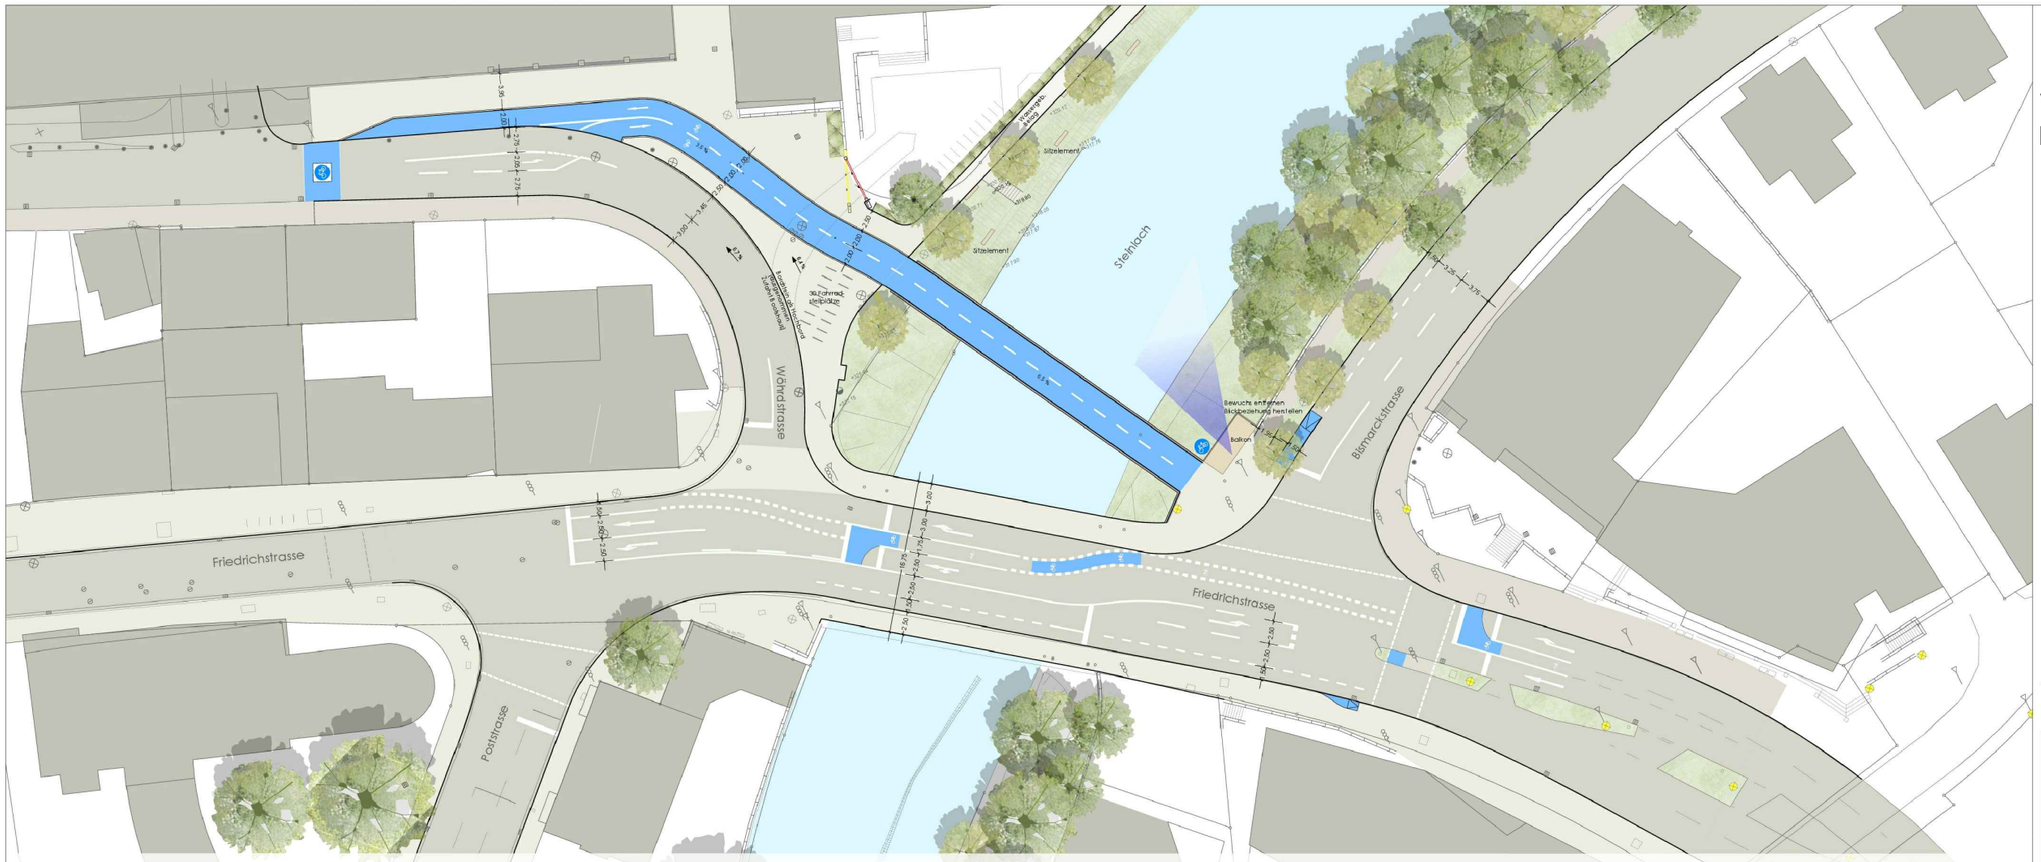

Variante 2
Bevorrechtigung Kfz-Verkehr

VORABZUG
10.04.2019

Index	Änderung	Datum	Bearb.

Stadt Tübingen

Tübingen
Universitätsstadt

Projekt
Ersatzneubau Steinlachbrücke / Neubau Radbrücke

Projekt-Nr. 589

Zeichn.-Nr.
589_03_01_LP_200 | **S1 R4.6**

Datei : 589_03_01_LP_200

Maßstab : 1:200

Größe : 1020 x 594

Planart
Entwurf

Datum : 10.04.2019

Bearb. : GB/UM

Gänßle + Hehr

Landschaftsarchitekten PartG mbB
Schlieskstraße 12
73728 Esslingen am Neckar

Tel.: 0711 / 94 544 56 - 0
Fax: 0711 / 94 544 56 - 19
e-mail: info@gaenssle-hehr.de