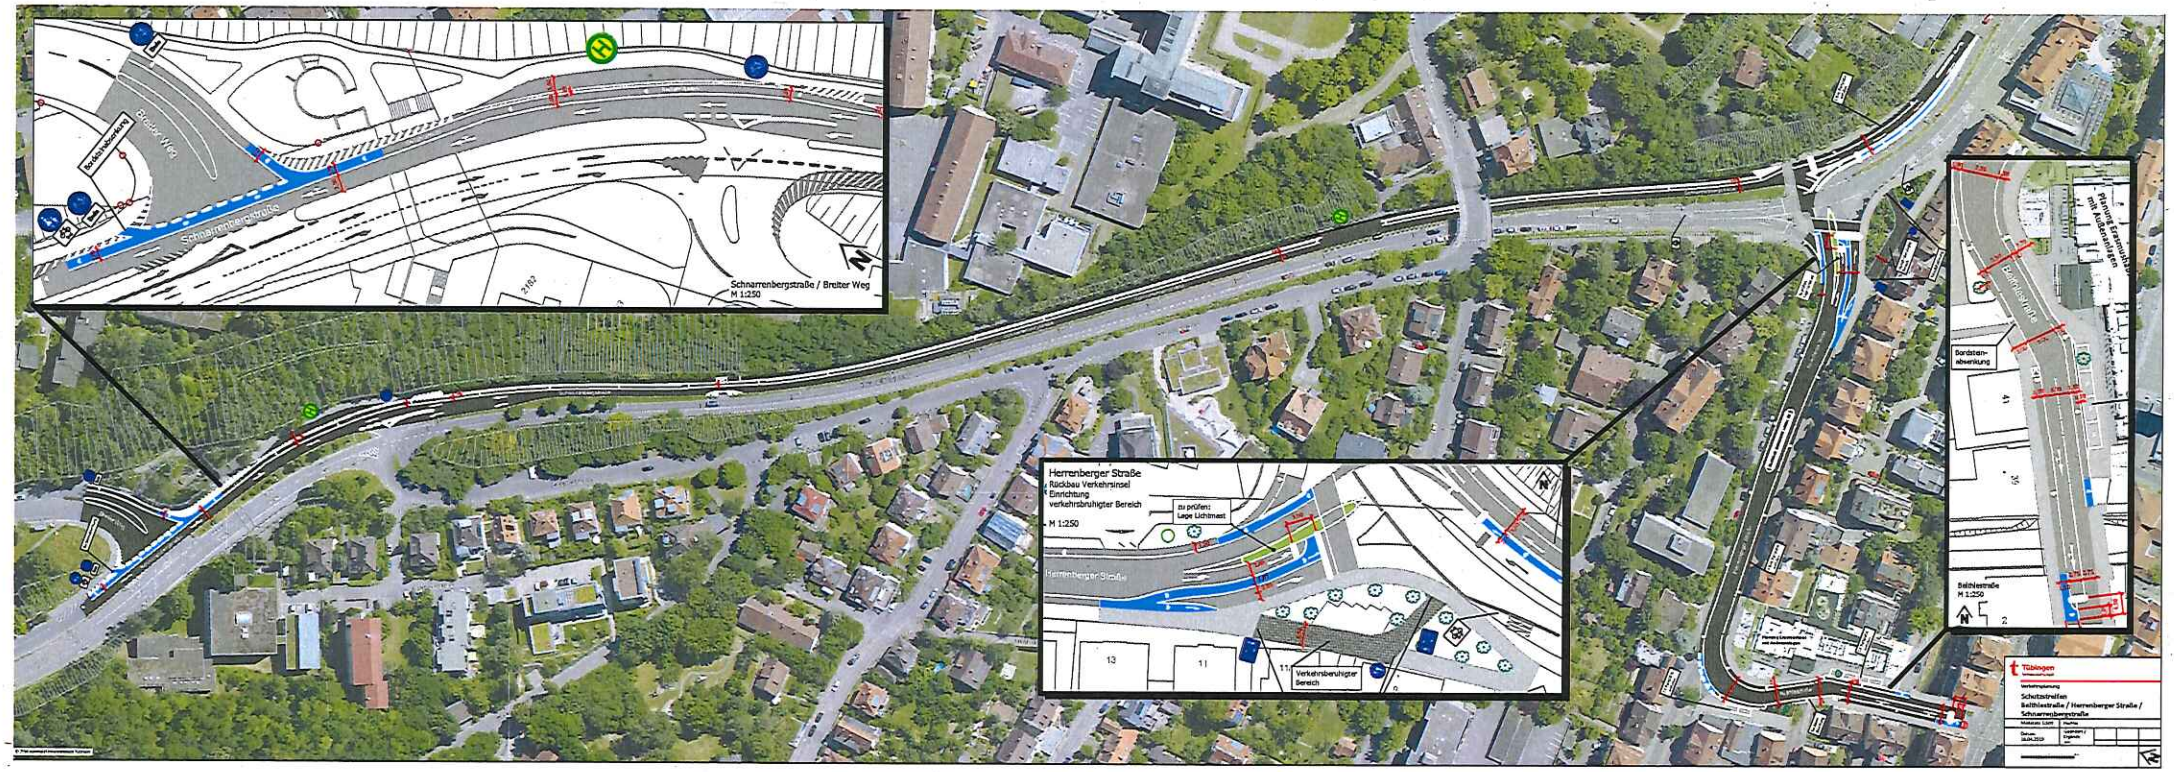
Schnarrenbergstraße / Breiter Weg
M 1:250
Herrenberger Straße
Rückbau Verkehrsinsel
Einrichtung
verkehrsberuhigter Bereich
M 1:250
zu prüfen:
Lage Lichtmast
Verkehrsberuhigter
Bereich
Bordstein-
absenkung
Beihlestraße
M 1:250
Tübingen
Schutzstreifen
Beihlestraße / Herrenberger Straße /
Schnarrenbergstraße