Vorlage 166/2019
Anlage 1

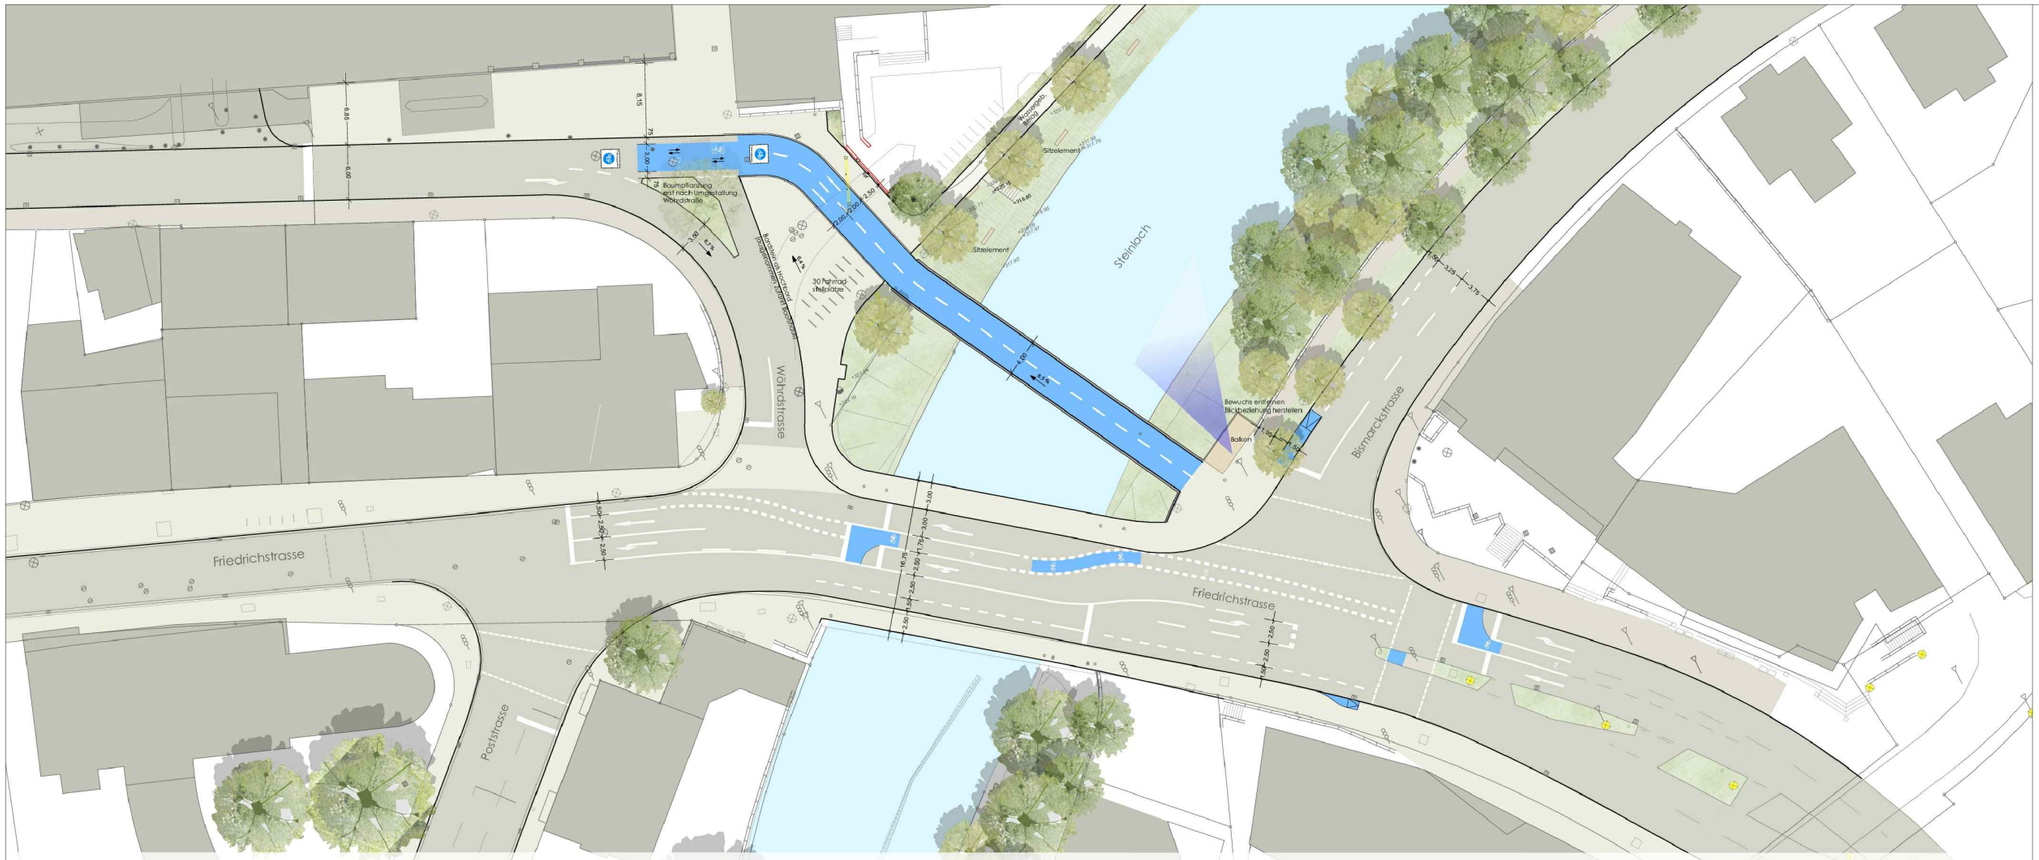

Variante 1
Bevorrechtigung Radverkehr

Index	Änderung	Datum	Bearb.
J			
I			
H			
G			
F			
E			
D			
C			
B			
A			

VORABZUG
10.04.2019

Stadt Tübingen

Tübingen
Universitätsstadt

Projekt
Ersatzneubau Steinlachbrücke / Neubau Radbrücke

Projekt-Nr.: 589
Dateiname: 589_03_01_LP_200

Zeich.-Nr.
589_03_01_LP_200 | **S1 R4.1**

Maßstab: 1: 200
Größe: 1330 x 594

Planart
Entwurf

Datum: 10.04.2018
Bearb.: GG/GM

Gänßle + Hehr
Landschaftsarchitekten PartGmbB
Schlieherstraße 12
73728 Esslingen am Neckar
Tel. 0711 / 94 544 56 – 0
Fax. 0711 / 94 544 56 – 19
e-mail: info@gaenssle-hehr.de