Beschlussvorlage 158/2019, Anlage 4: Ansicht, Geländer

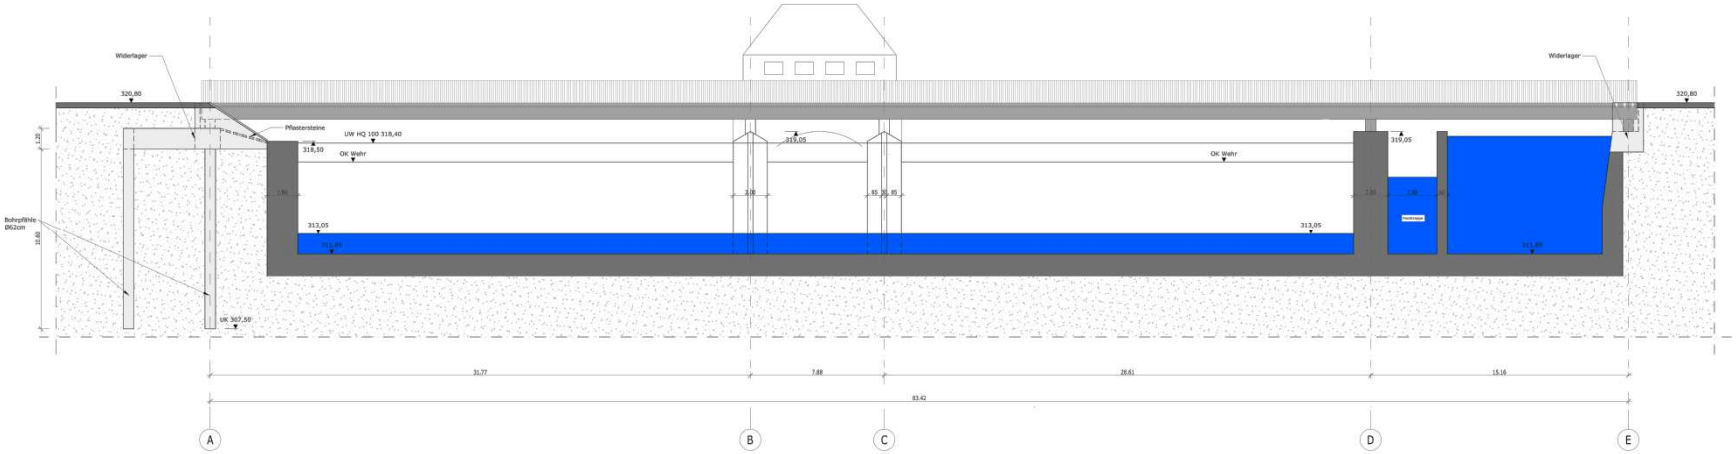

Detail Geländer

Schnitt A-A M 1:5

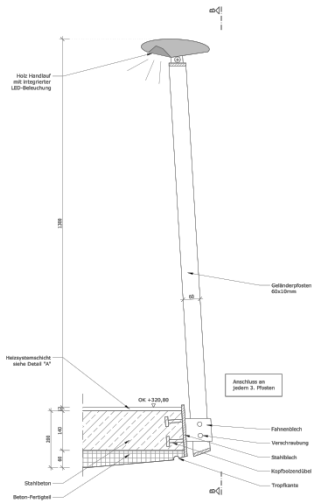
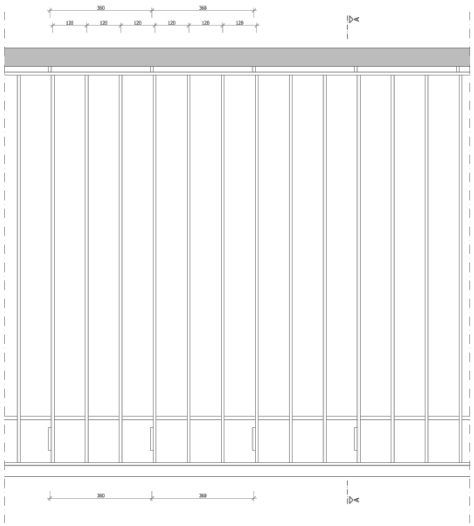
Schnitt B-B M 1:5