




SOLARHOTEL Tübingen

Best Western PLUS




Ansicht Süd M1:200

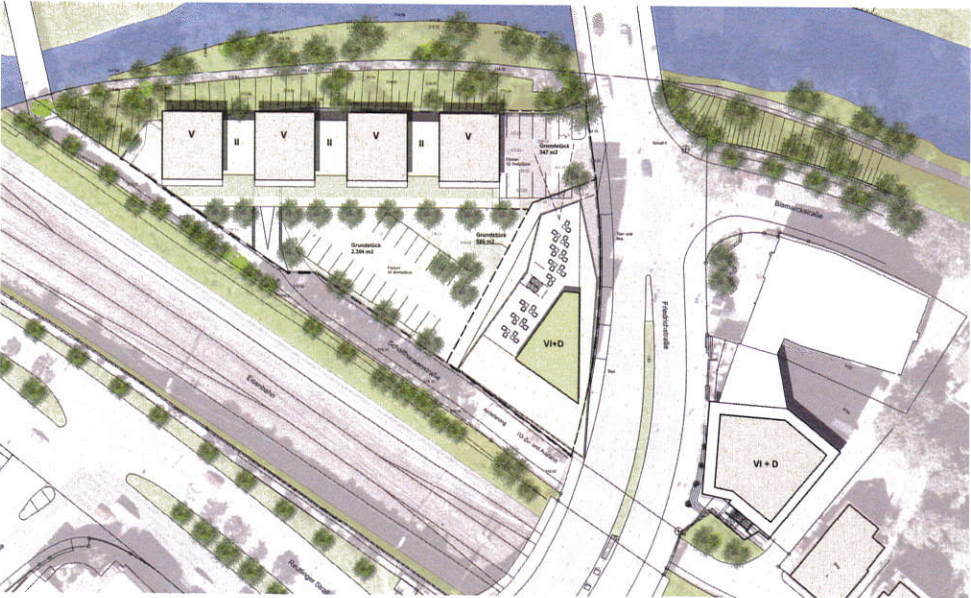

Lageplan Variante 1 M1:500




Luftbild

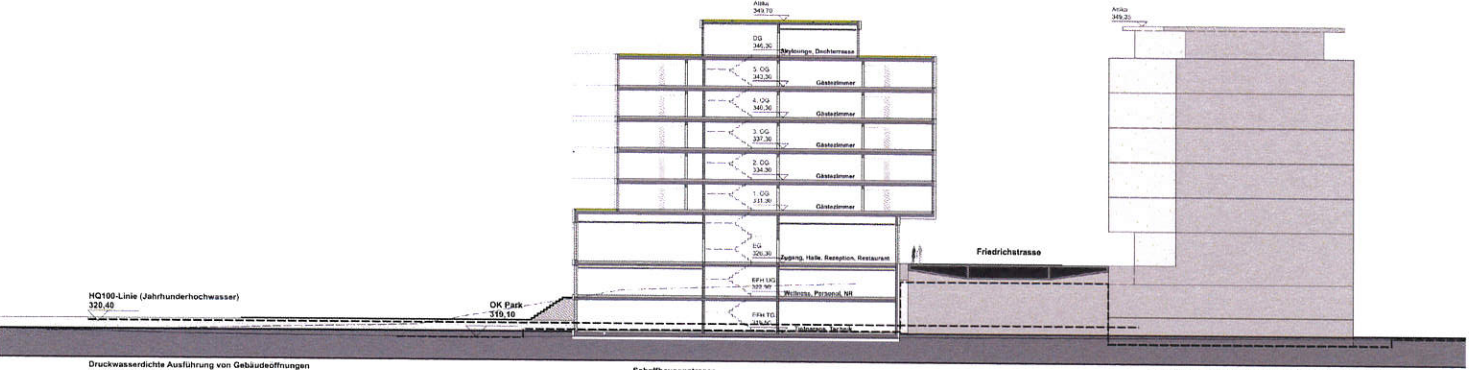



Tiefgarage Variante 1 M1:200

Systemanschnitt

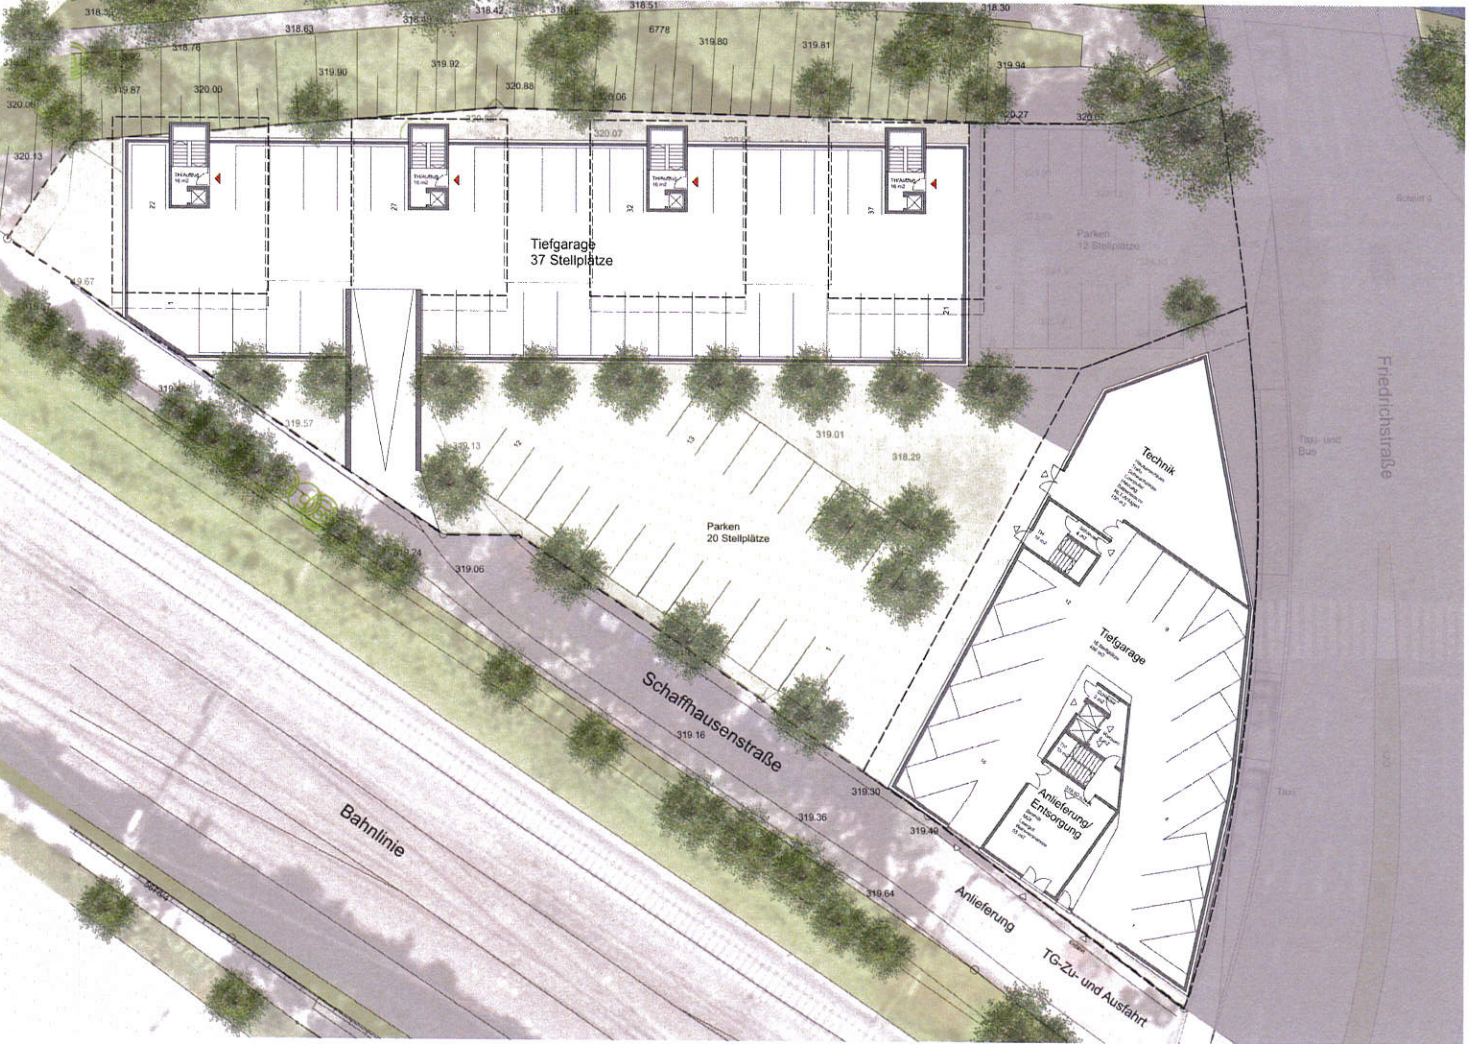


SOLARHOTEL Tübingen

Best Western PLUS

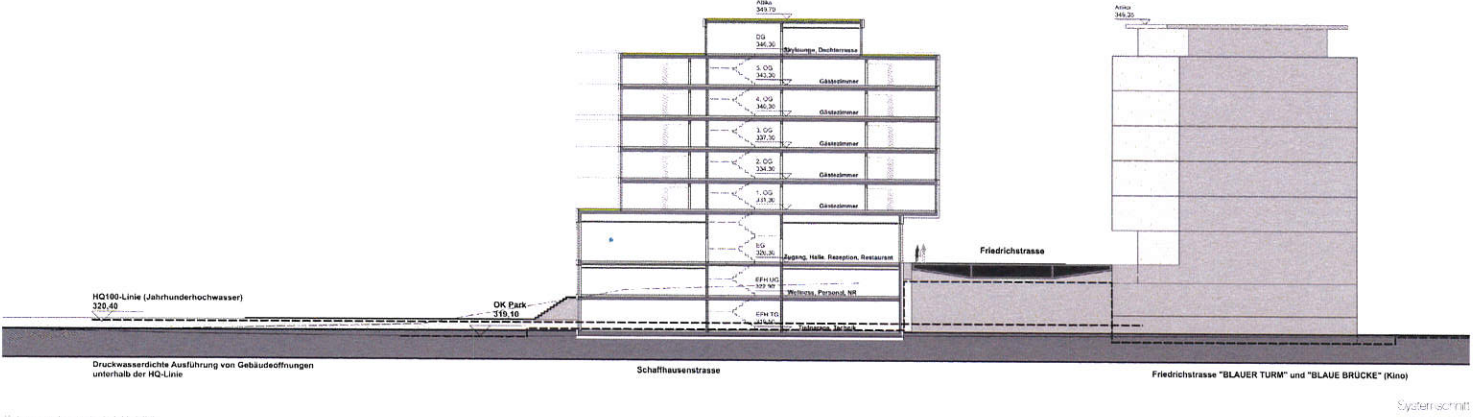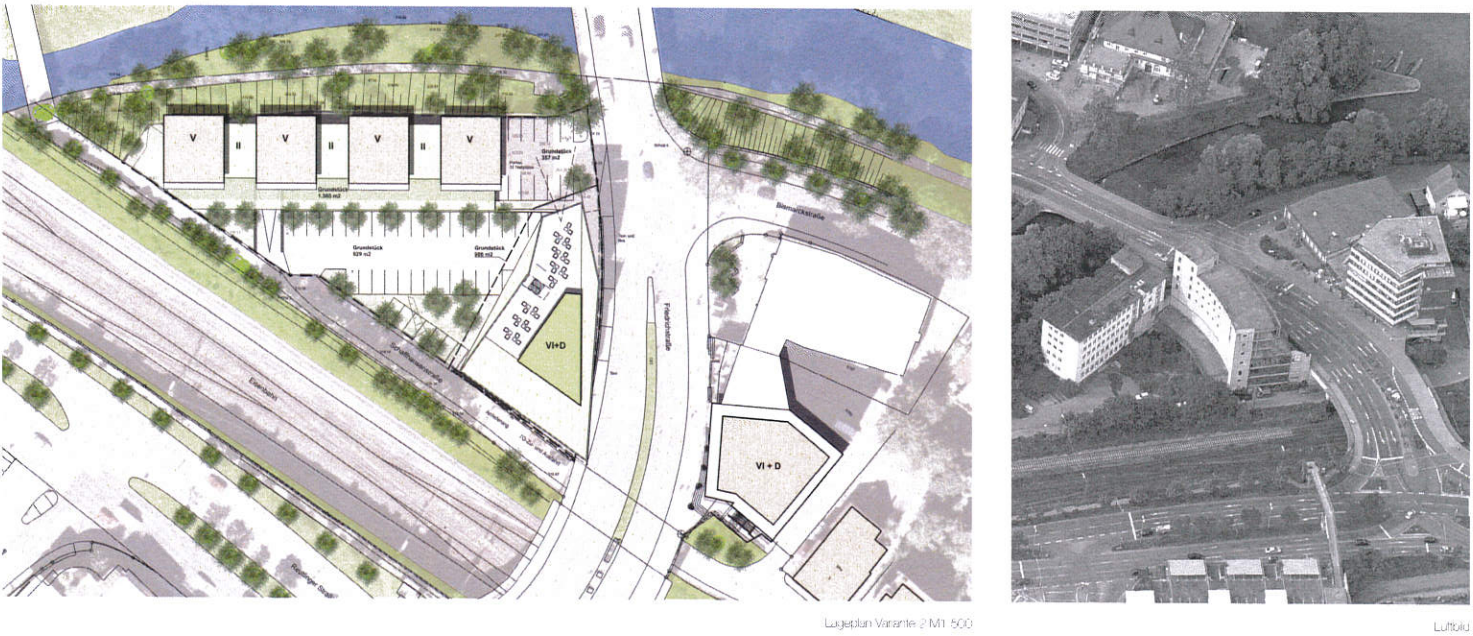

SOLARHOTEL Tübingen

Best Western PLUS

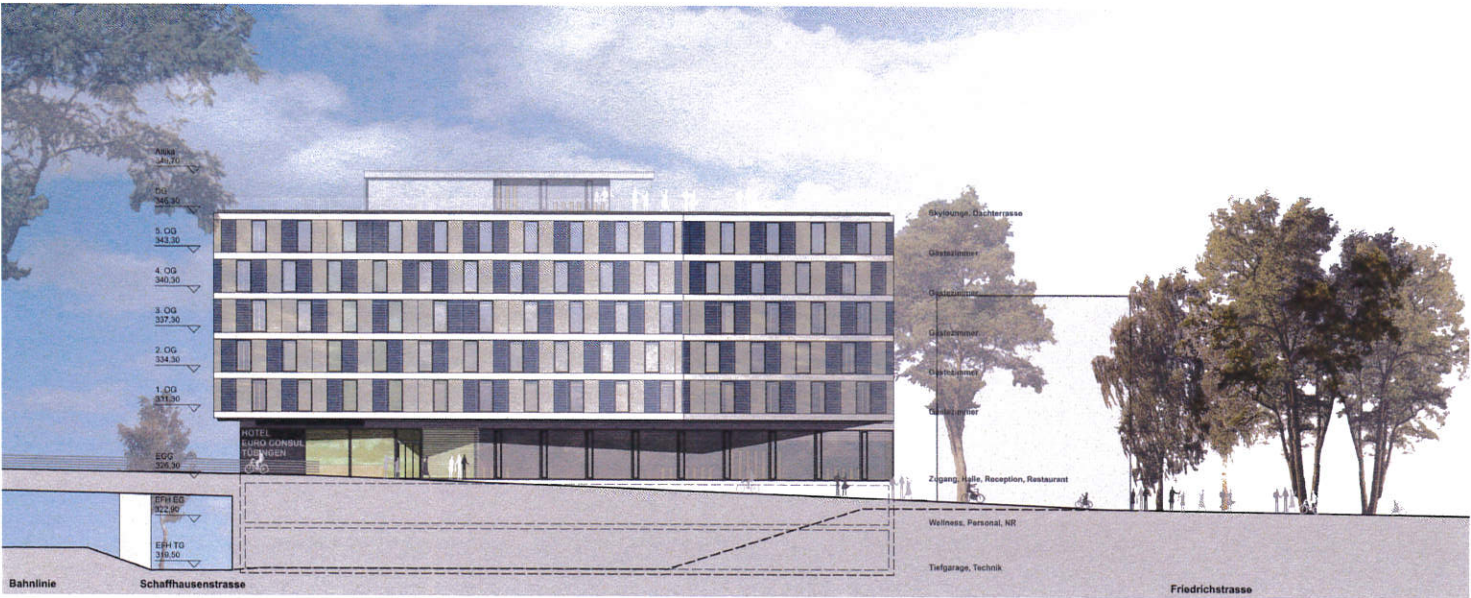


Ansicht Ost M1:200



Untergeschoss M1:200

Eingangsgeschoss M1:200

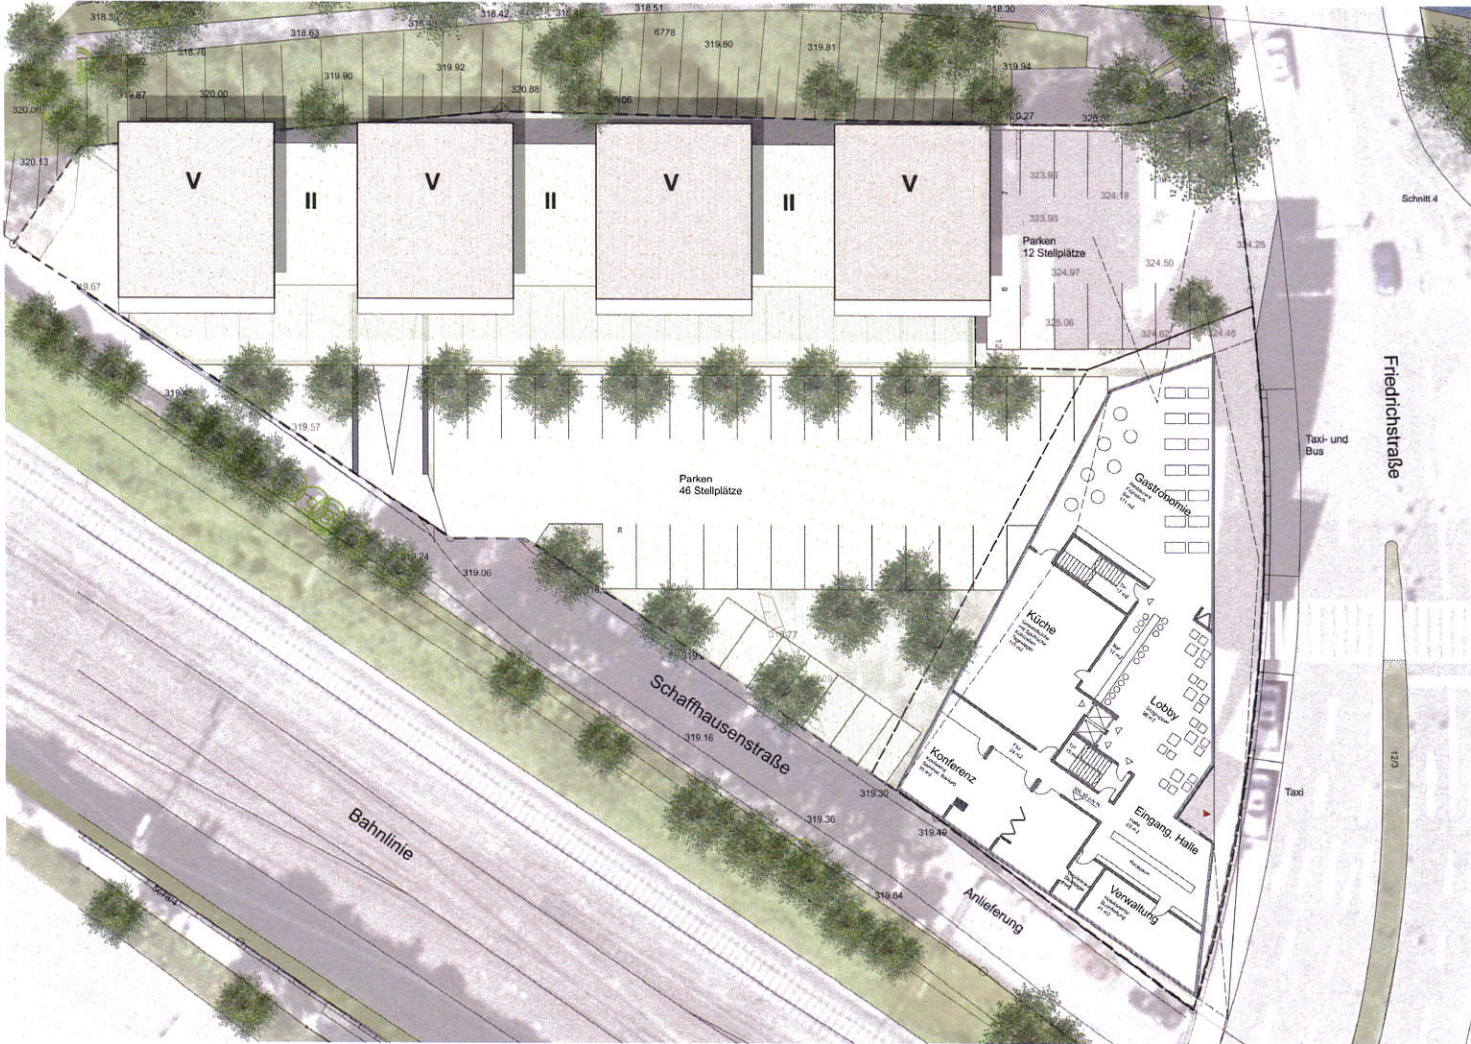

SOLARHOTEL Tübingen

Best Western PLUS

